


# ЛЕСТНИЦЫ НА КАРКАСЕ

Адрес объекта: МО, г. о. Балашиха,  
КП "Купавушка - 2"  
Заказчик: Андрей

Полы	Монолит и стяжка, крепиться можно, пятки и анкеры
Стены	Штукатурка, без крепления в стены
Перекрытие	Монолит и стяжка, крепиться можно, скоба и анкеры
Стадия отдел. работ	Черновая (брезент, плёнка)

Тип конструкции: *Закрытый каркас*

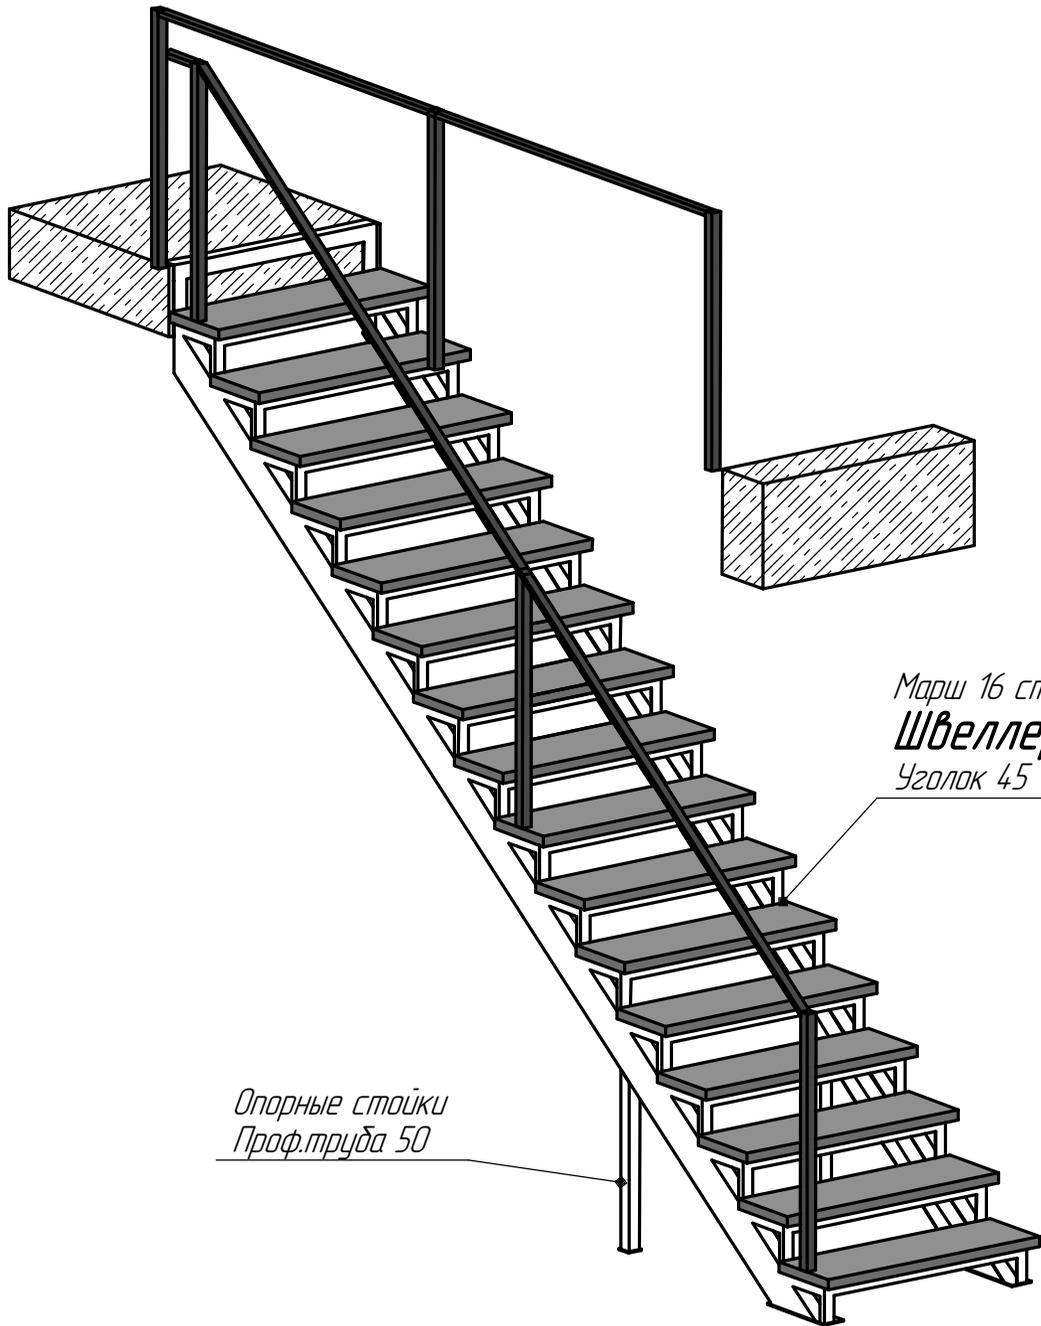

Марш 16 ступеней  
**Швеллер 16П**  
Уголок 45


Опорные стойки  
Проф. труба 50

Ограждения  
и обшивка  
показаны  
условно

Заказчик обязан сделать:	-
Компания обязана сделать:	1) <i>Закрытый каркас</i> 2) <i>Грунтовка</i>
Комментарии:	1) <i>Сварка возможна с защитой, нужен удлинитель</i>

Инв. № подл.	Подп. и дата.	Взам. инв. №
--------------	---------------	--------------

Изм.	Кол.ч.	Лист	№ док.	Подп.	Дата
------	--------	------	--------	-------	------

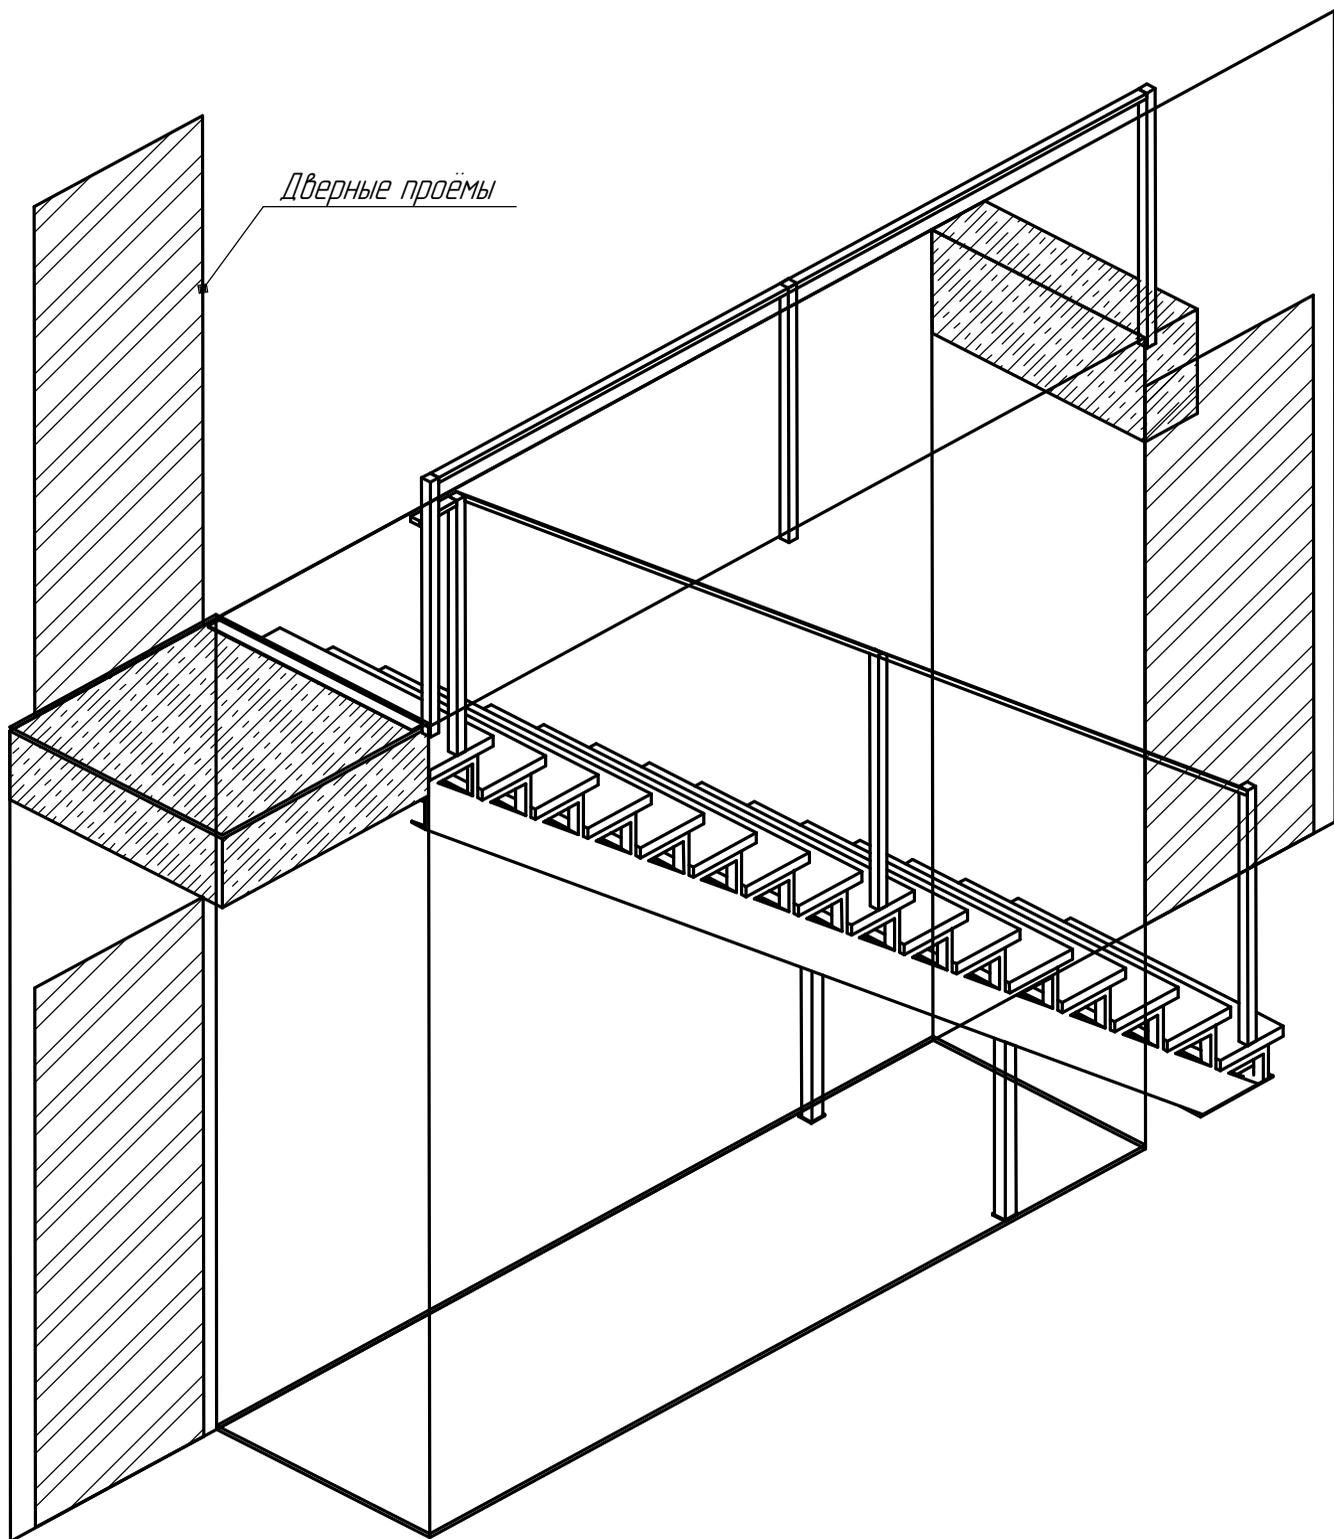

Дверные проёмы


Инв. № подл.	Подп. и дата	Взам. инв. №

Изм.	Колуч.	Лист	№ док.	Подп.	Дата



Лист

2

Инв. № подл.	Подп. и дата	Взам. инв. №

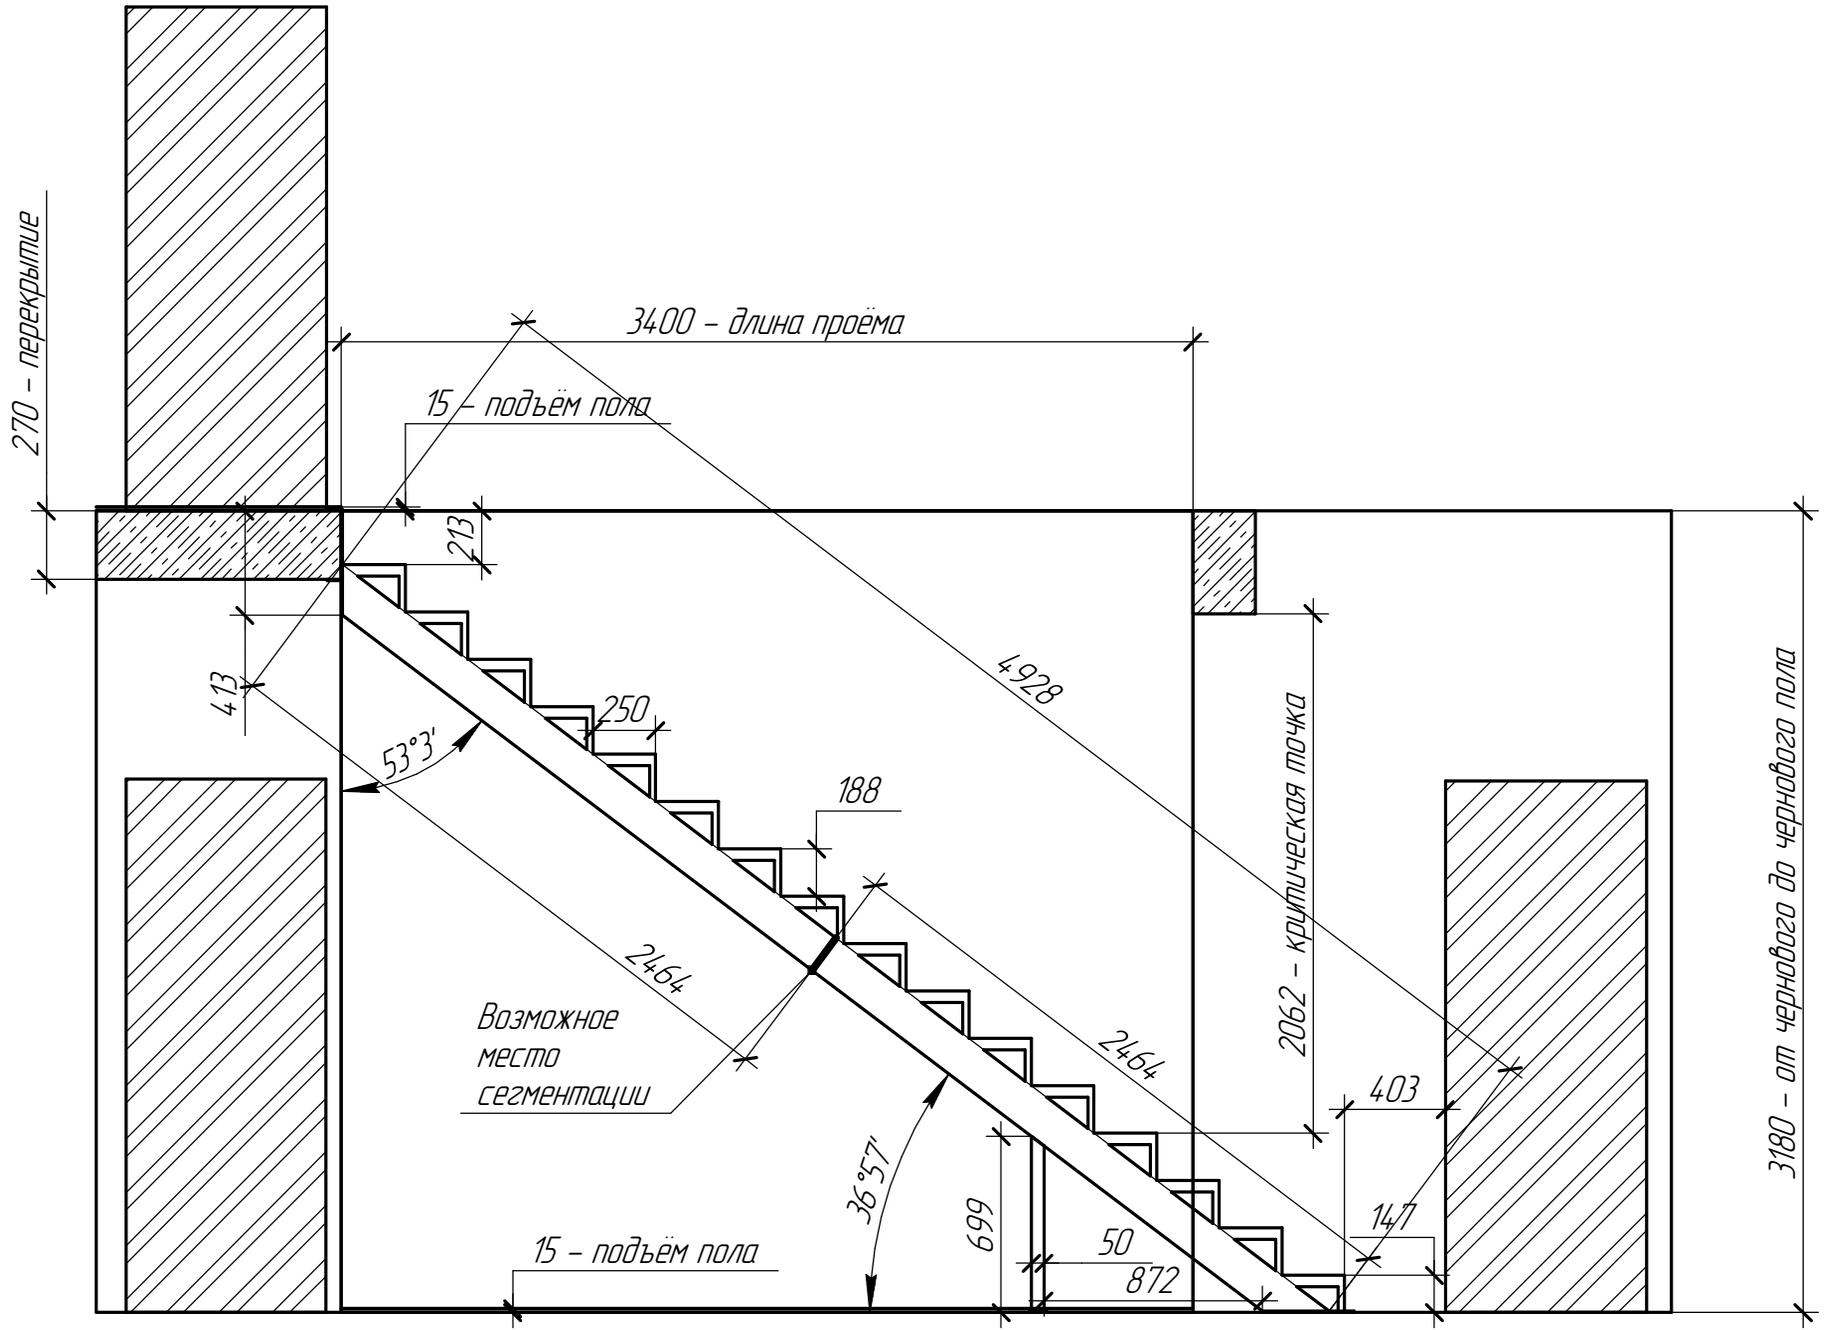

Изм.	Кол.	Лист	№ док.	Подп.	Дата

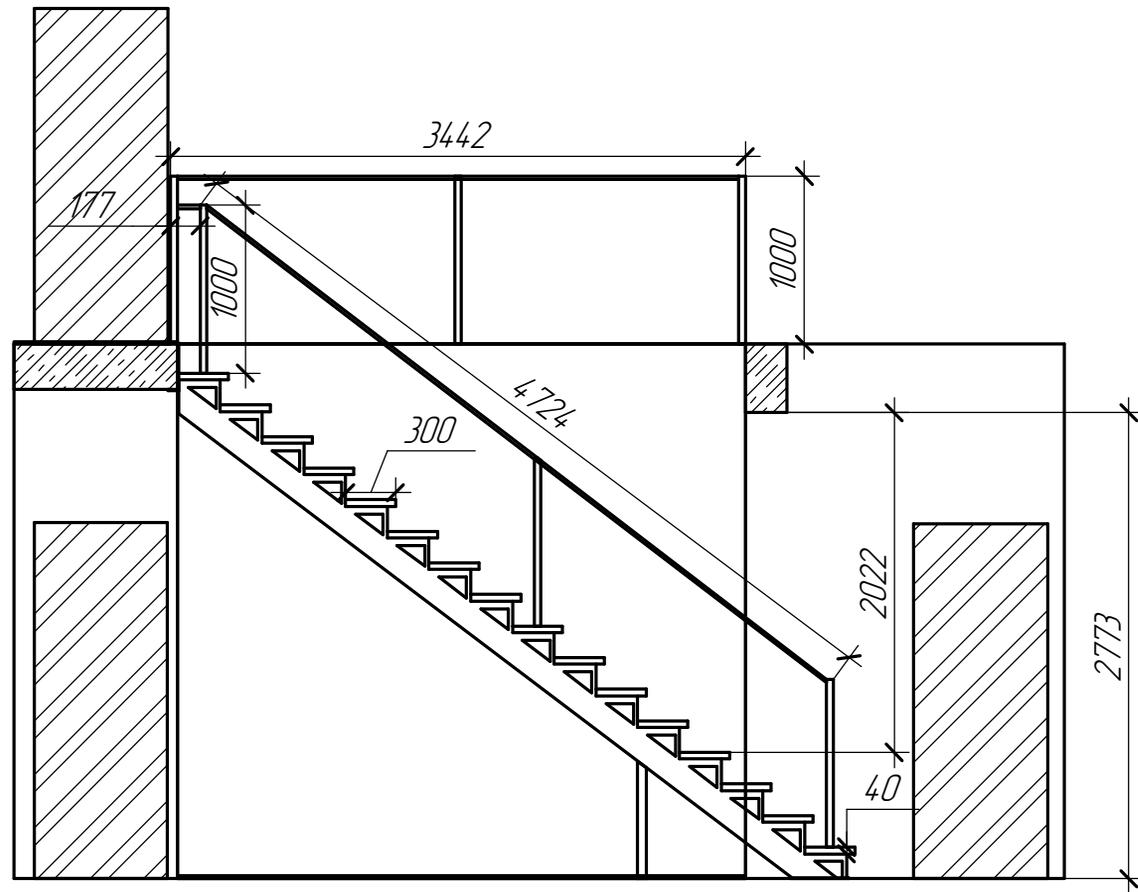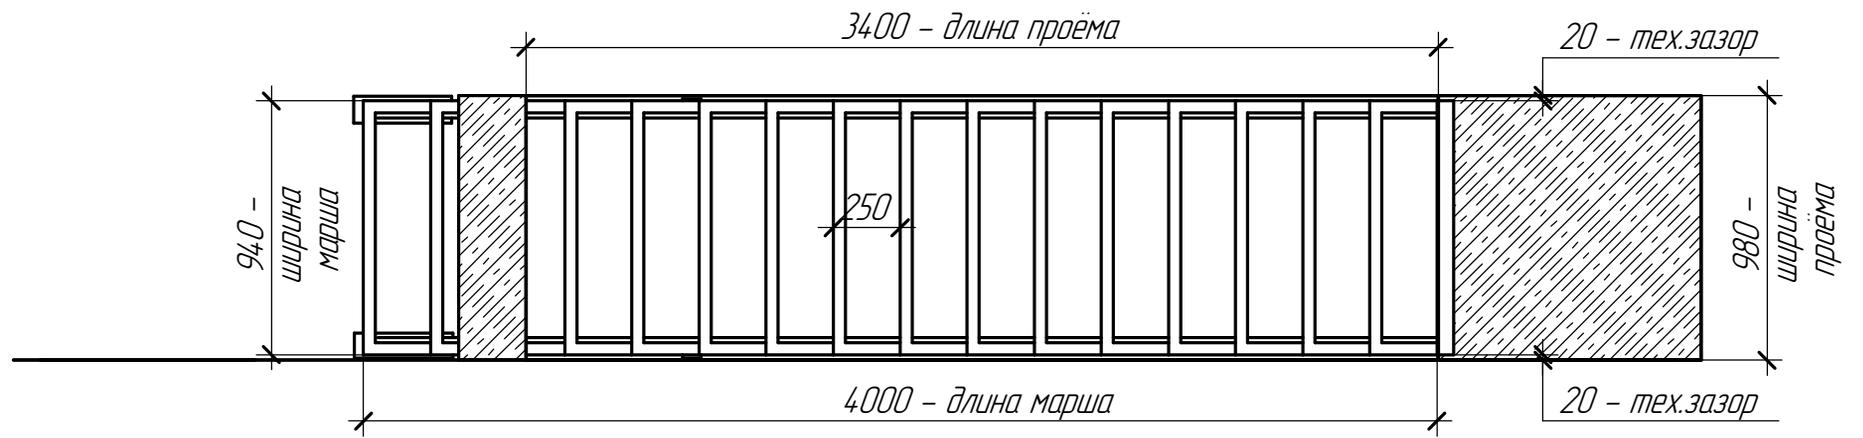

*Ограждения будут из дерева, крепление в ступень*

*Ограждения и обшивка показаны условно*

Инв. № подл.	Подп. и дата	Взам. инв. №

Изм.	Кол.ч.	Лист	№ док.	Подп.	Дата