




Полы	Чистовые, плитка, крепления в плитку нет, крепиться в междуэтаж. перекрытие (блоки, монолит) – хим. анкеры
Стены	Блоки 200/300 мм, крепление хим. анкерами
Перекрытие	Монолит, крепление на скобу и анкеры
Стадия отдел./ работ	2 этаж – чистовая, 3 этаж – черн. (бресент, плёнка)

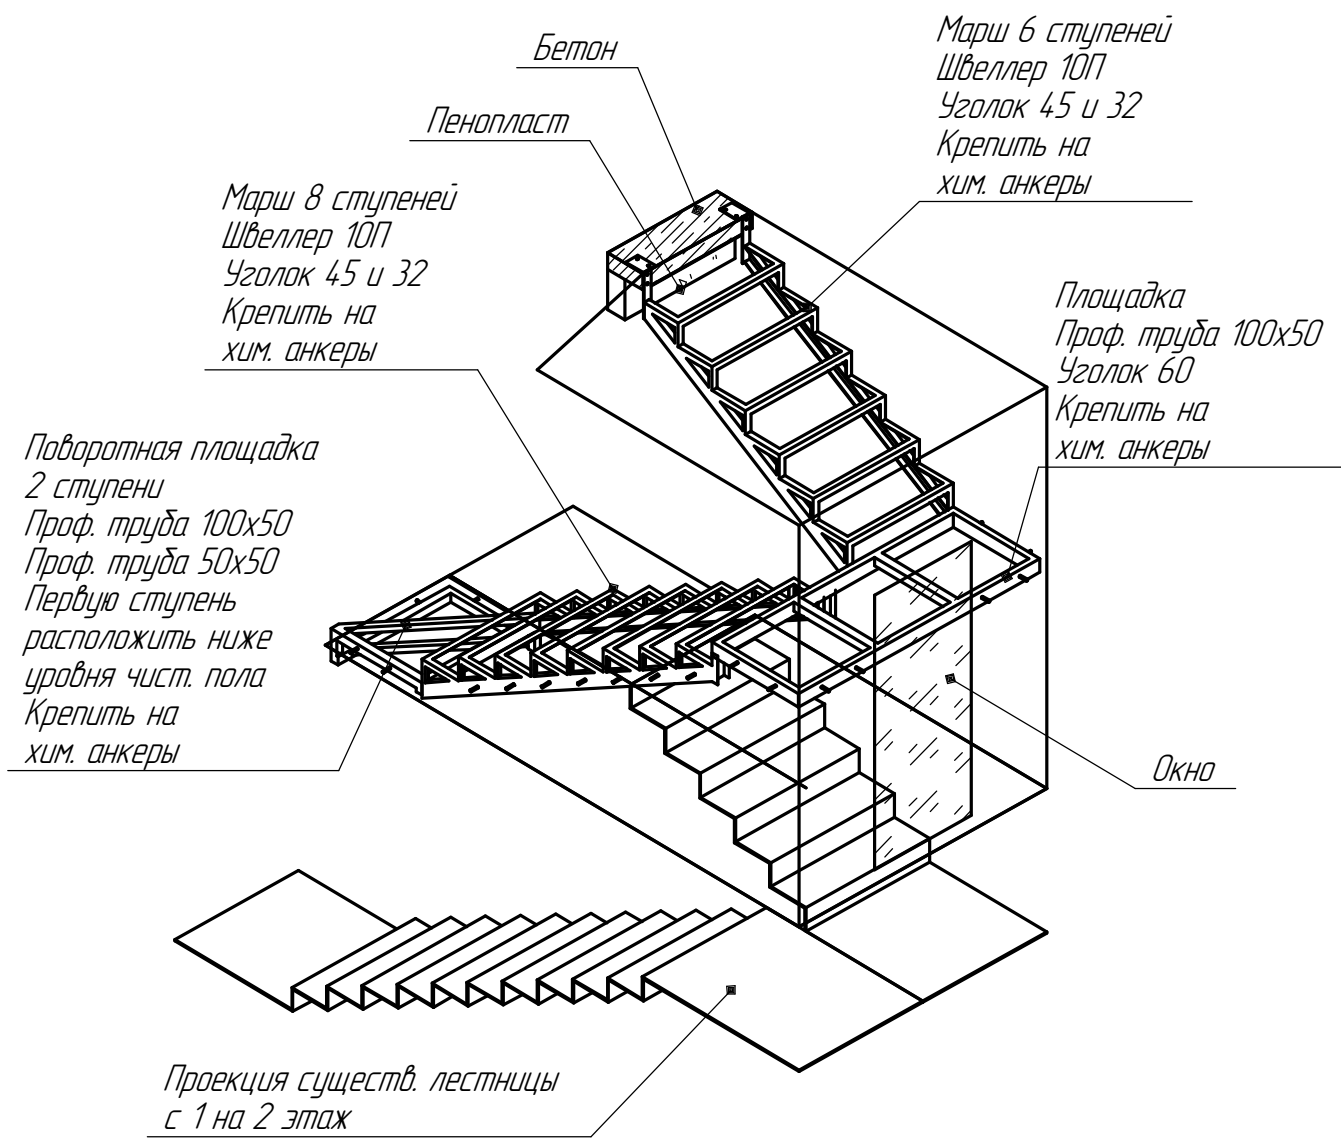

Заказчик обязан сделать:	Предоставить 5 кВт 220 В для сварки
Компания обязана сделать:	Производства, грунтовка, доставка, подъём и монтаж закрытого каркаса
Комментарии:	Сварка возможна <u>с защитой</u> , нужен удлинитель

Инв. № подл.	Подп. и дата	Взам. инв. №							Лист	
Изм.	Кол.ч.	Лист	№ док.	Подп.	Дата					1


Инд. № подл.	Подп. и дата	Взам. инв. №

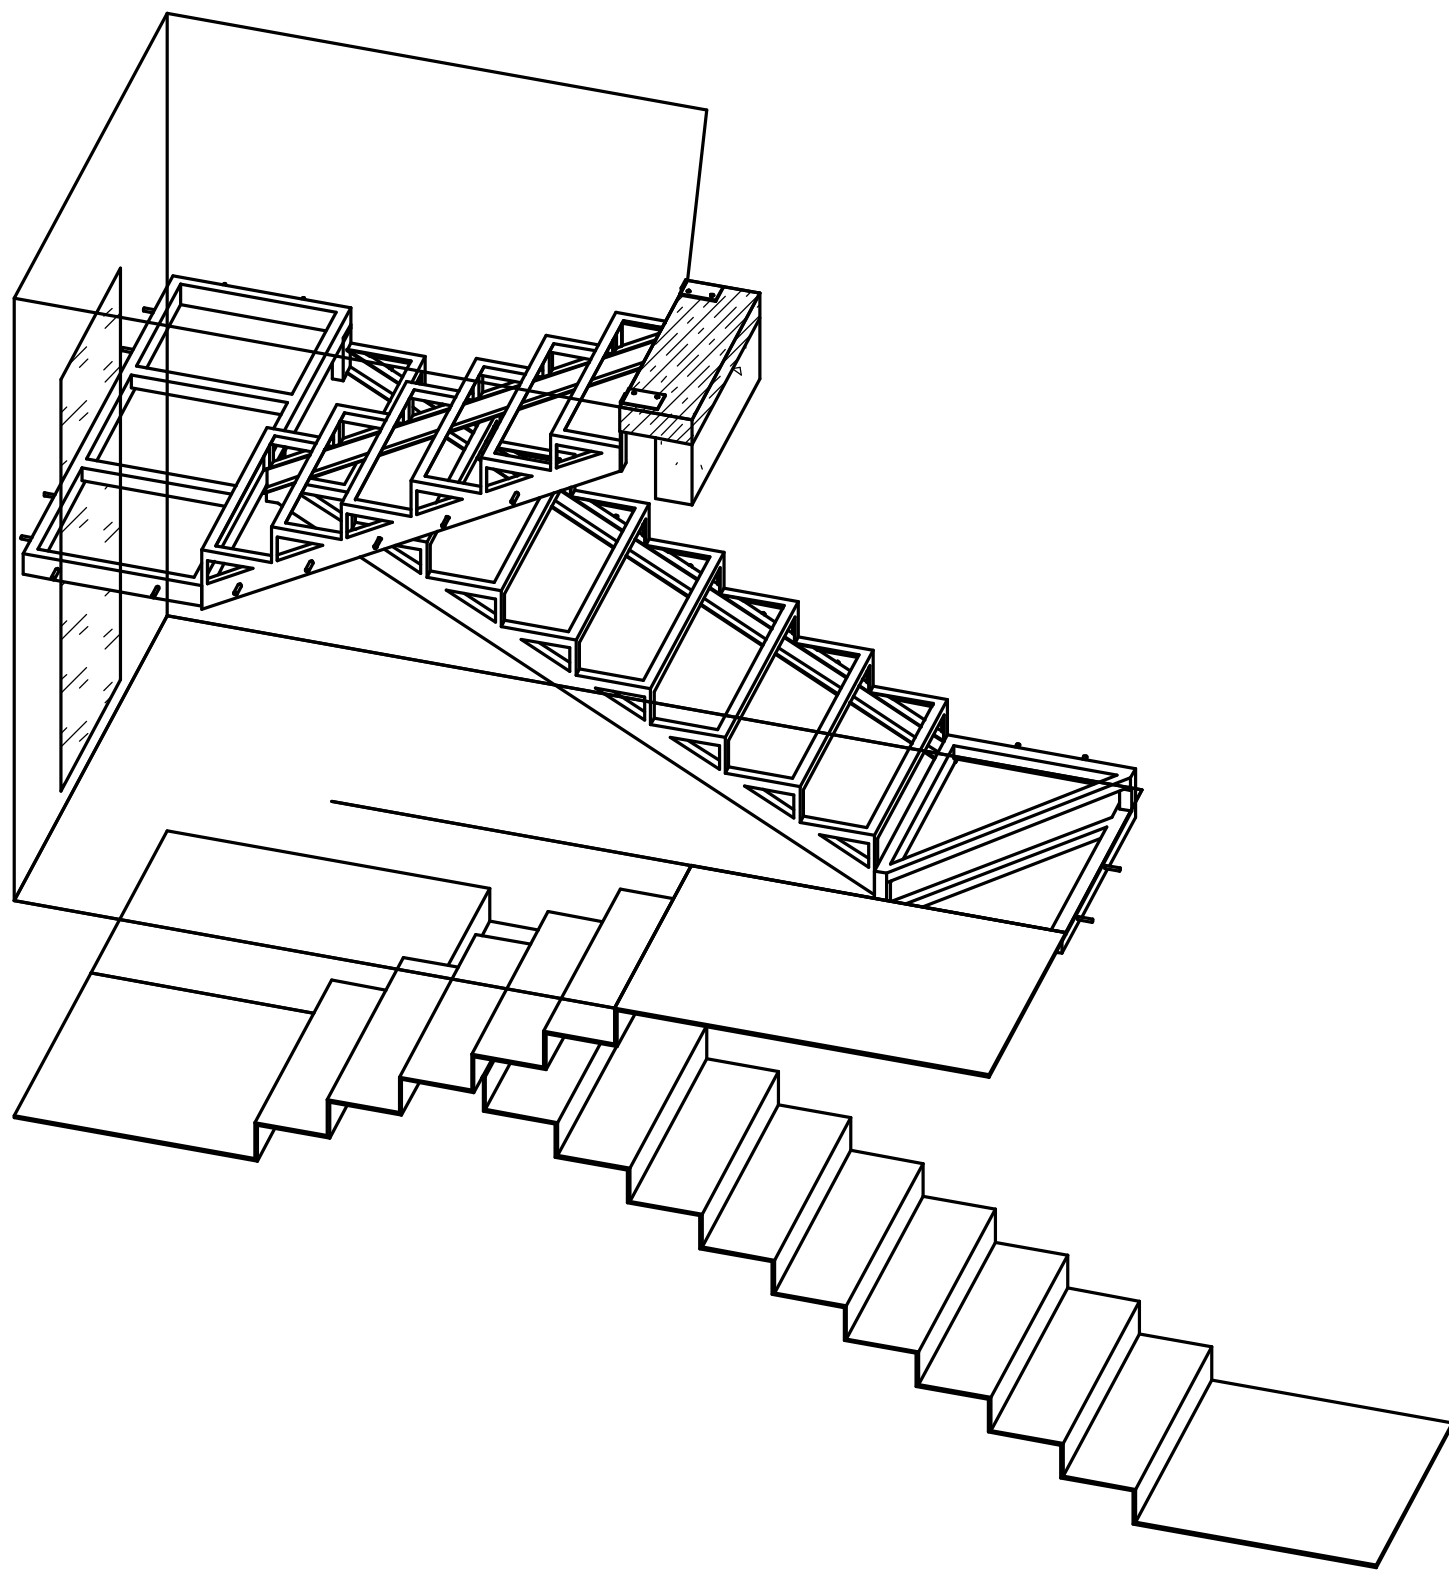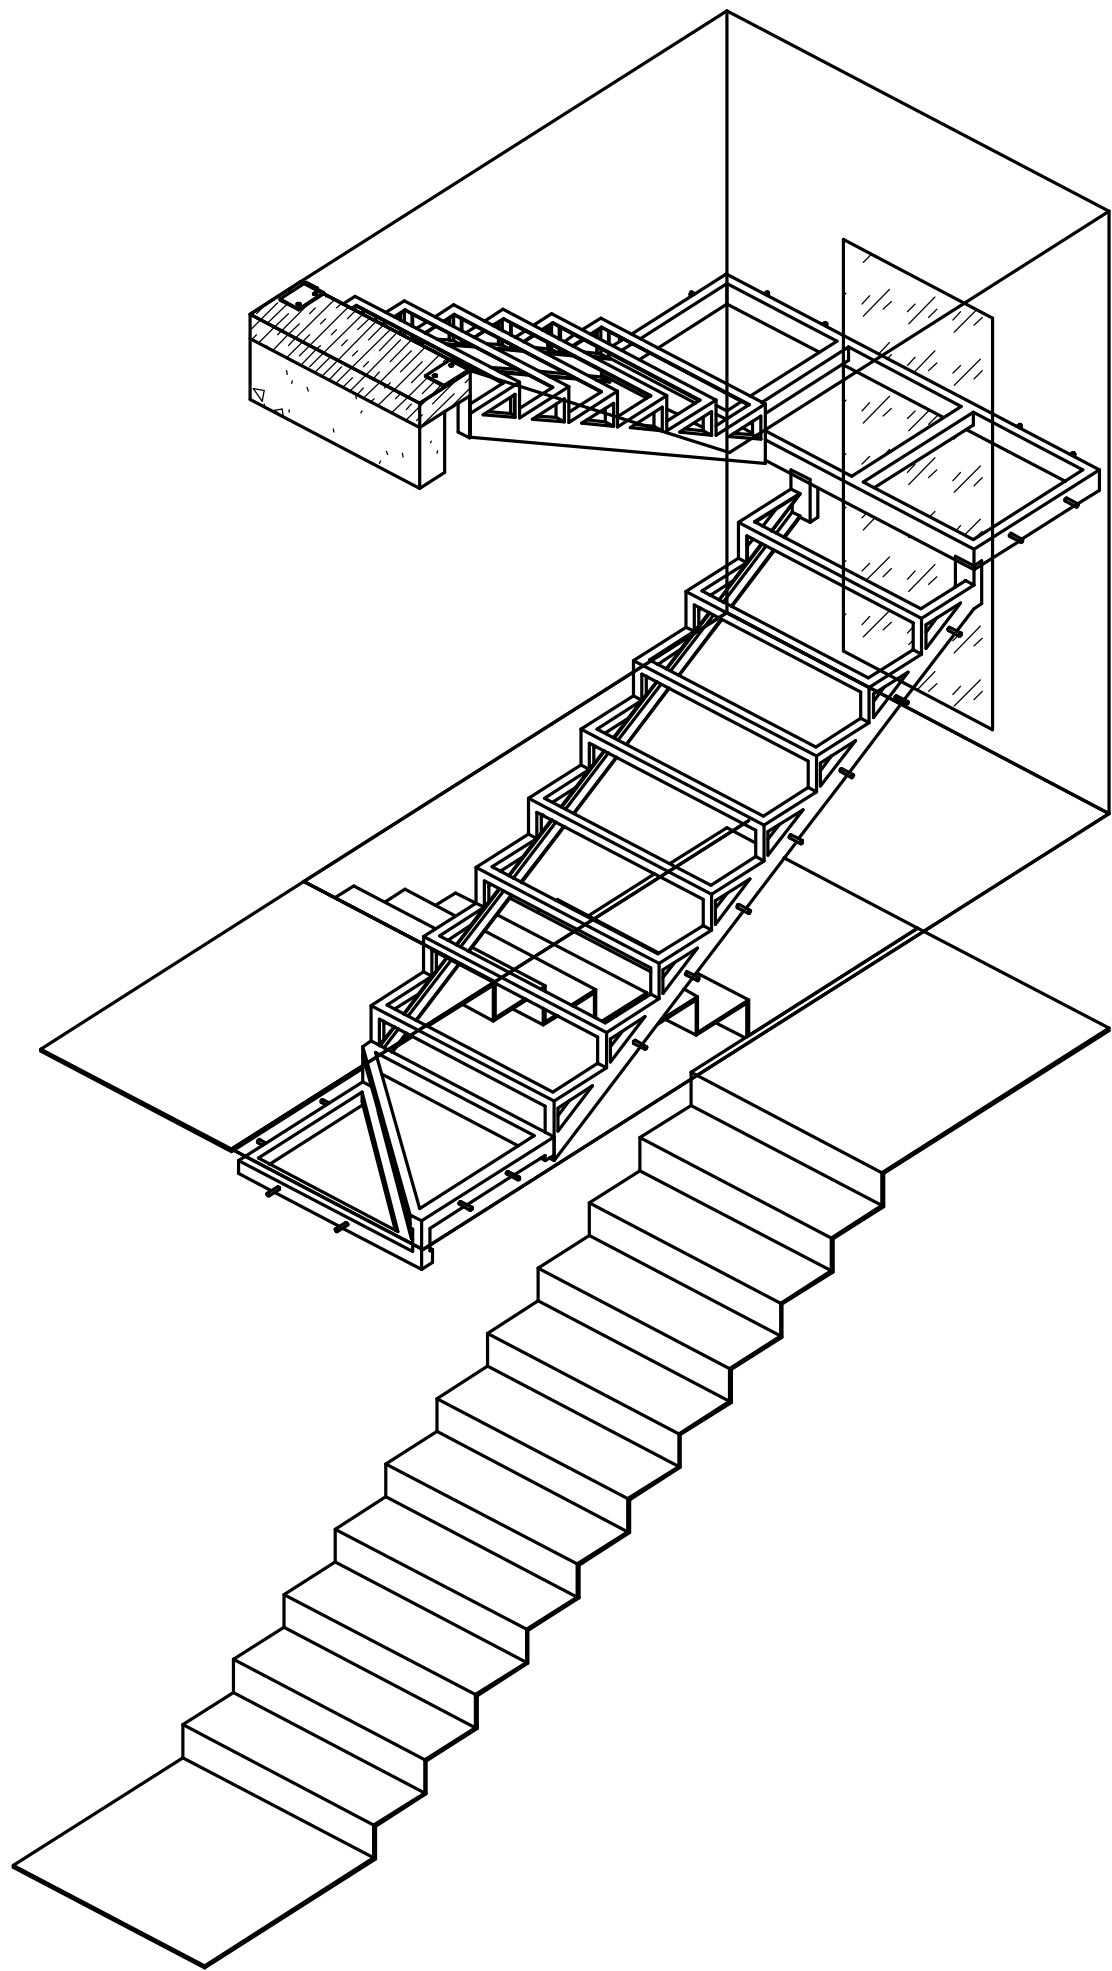


Изм.	Кол.уч.	Лист	№ док.	Подп.	Дата

Инв. № подл.	Подп. и дата	Взам. инв. №

Изм.	Кол.ч.	Лист	№ док.	Подп.	Дата

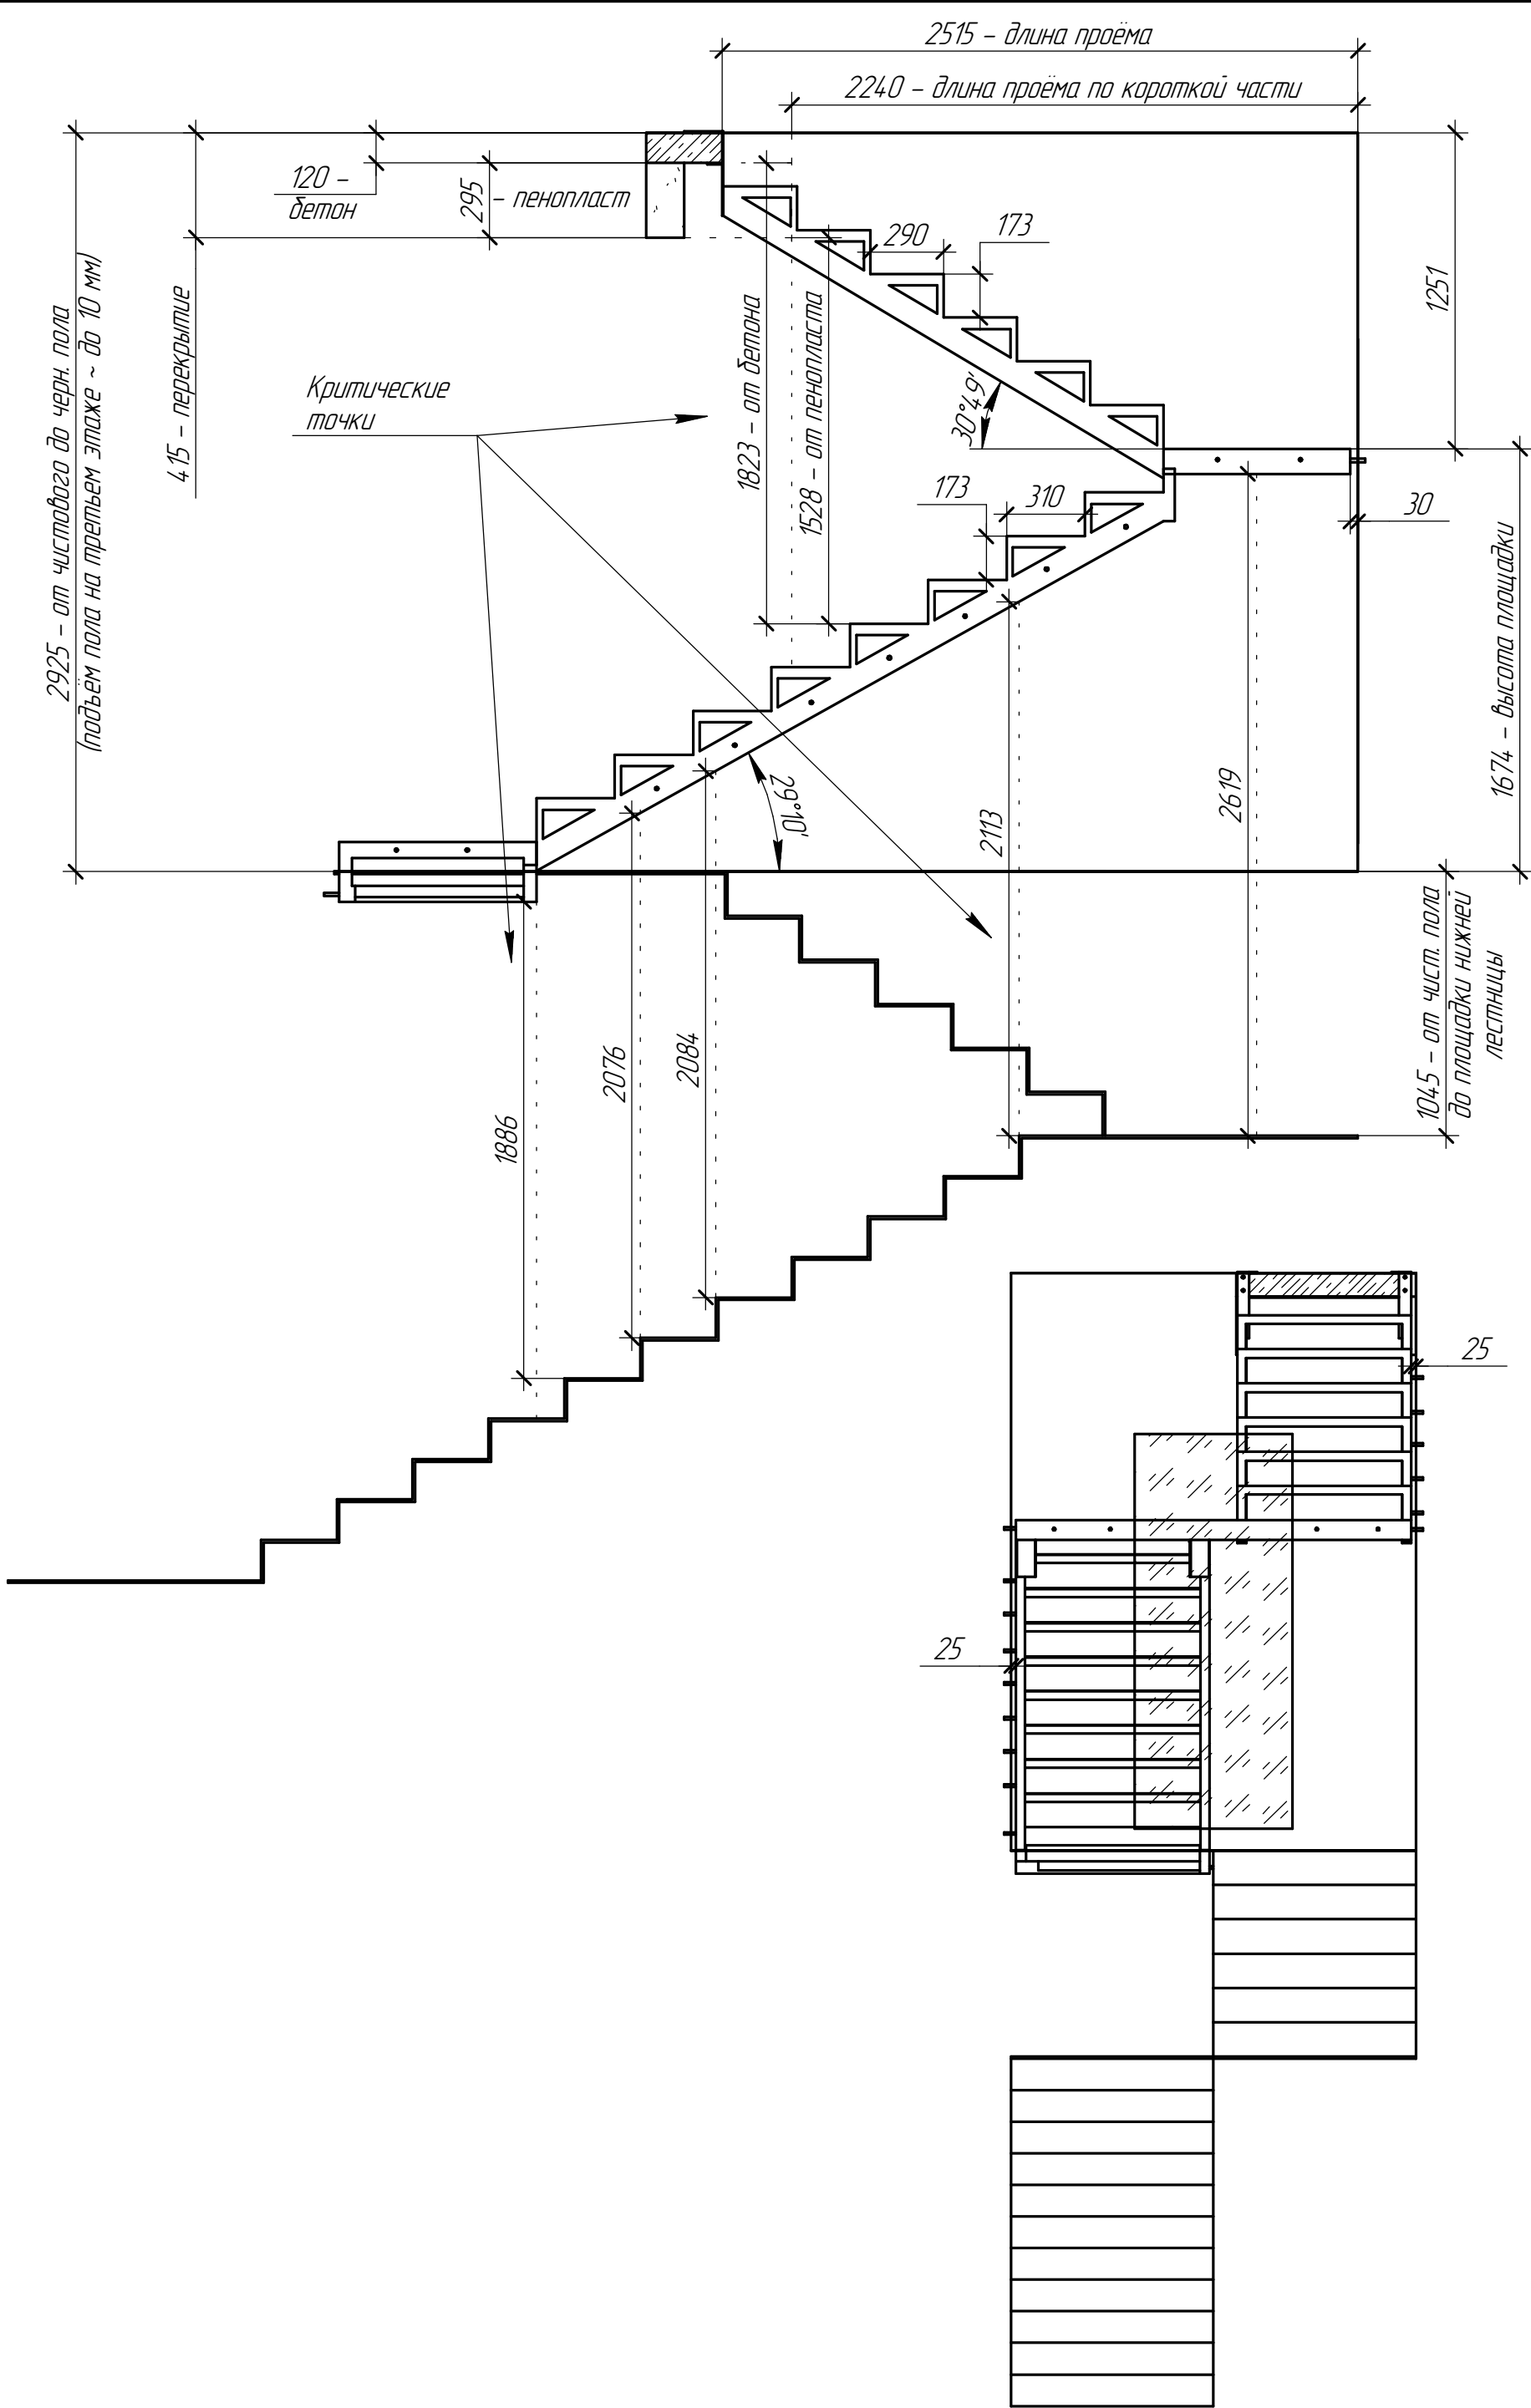

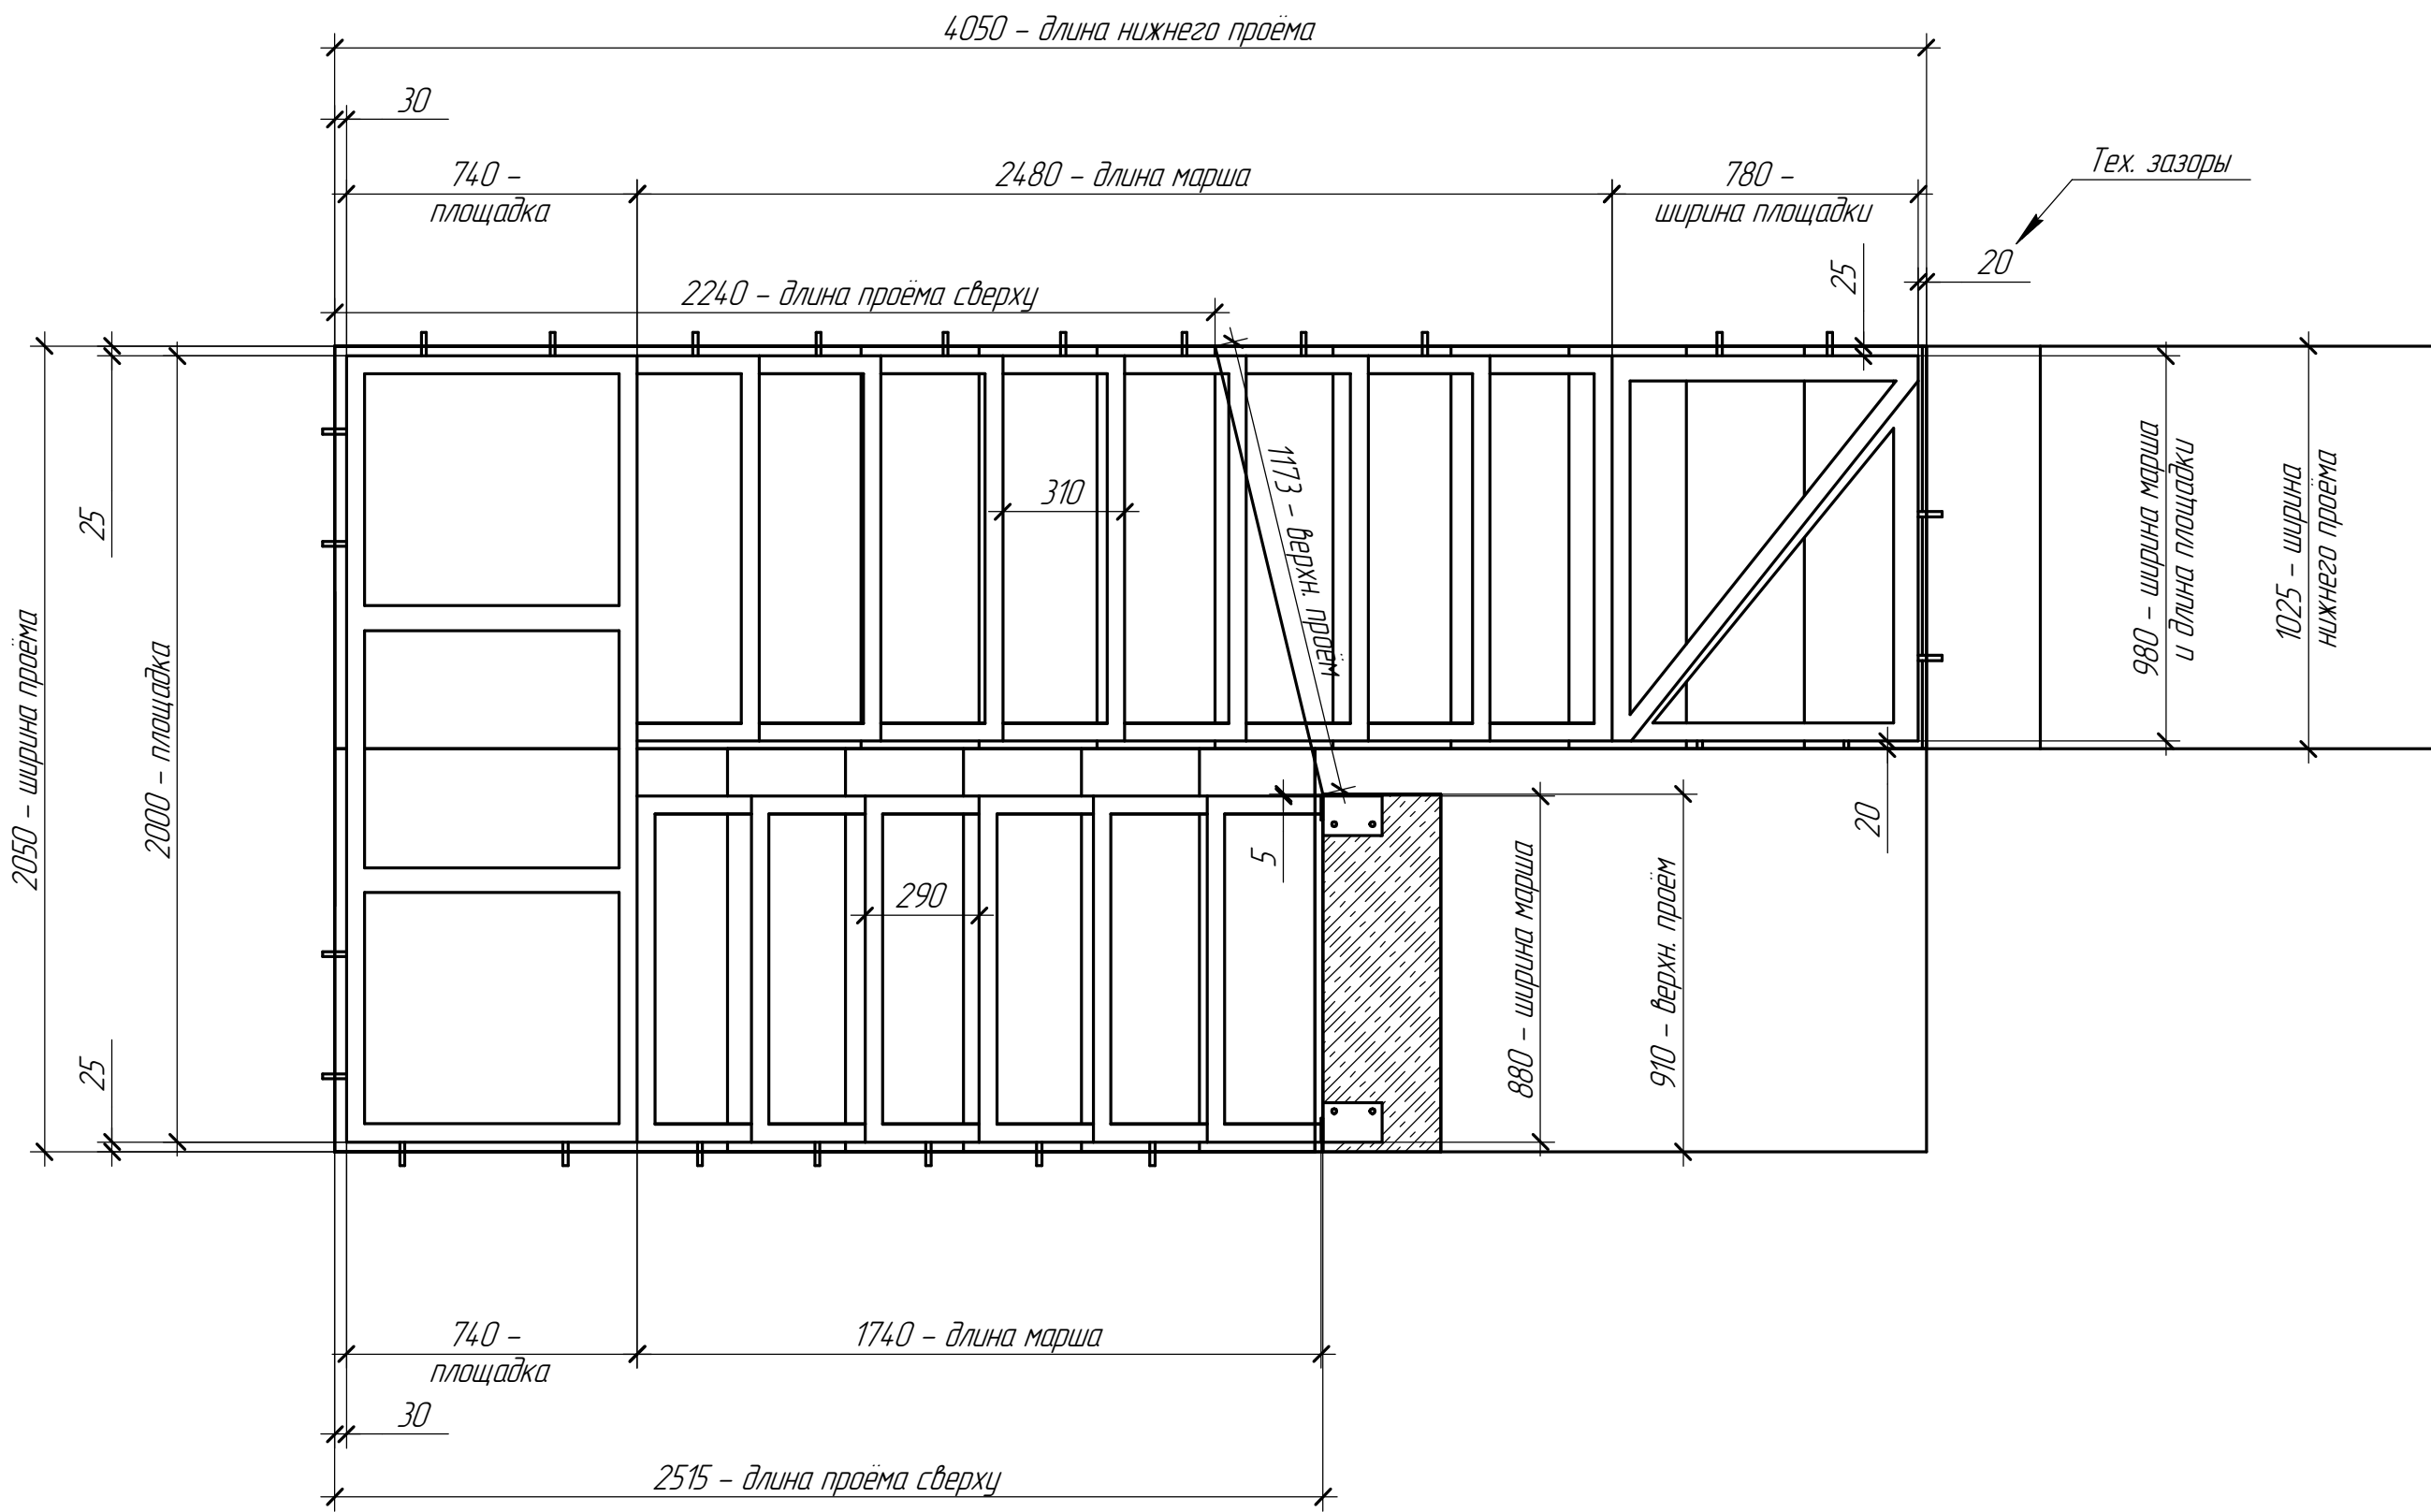

Инв. № подл.	Подп. и дата	Взам. инв. №

Изм.	Кол.ч.	Лист	№ док.	Подп.	Дата