




Полы	Чистовые - деревян. настил, крепиться можно, глухаря
Стены	Чистовые - ГКЛ, без крепления в стены
Перекрытие	Деревянное (лаги), крепиться можно, глухаря
Стадия отделработ	<b>ЧИСТОВАЯ (брэзент, плёнка)</b>

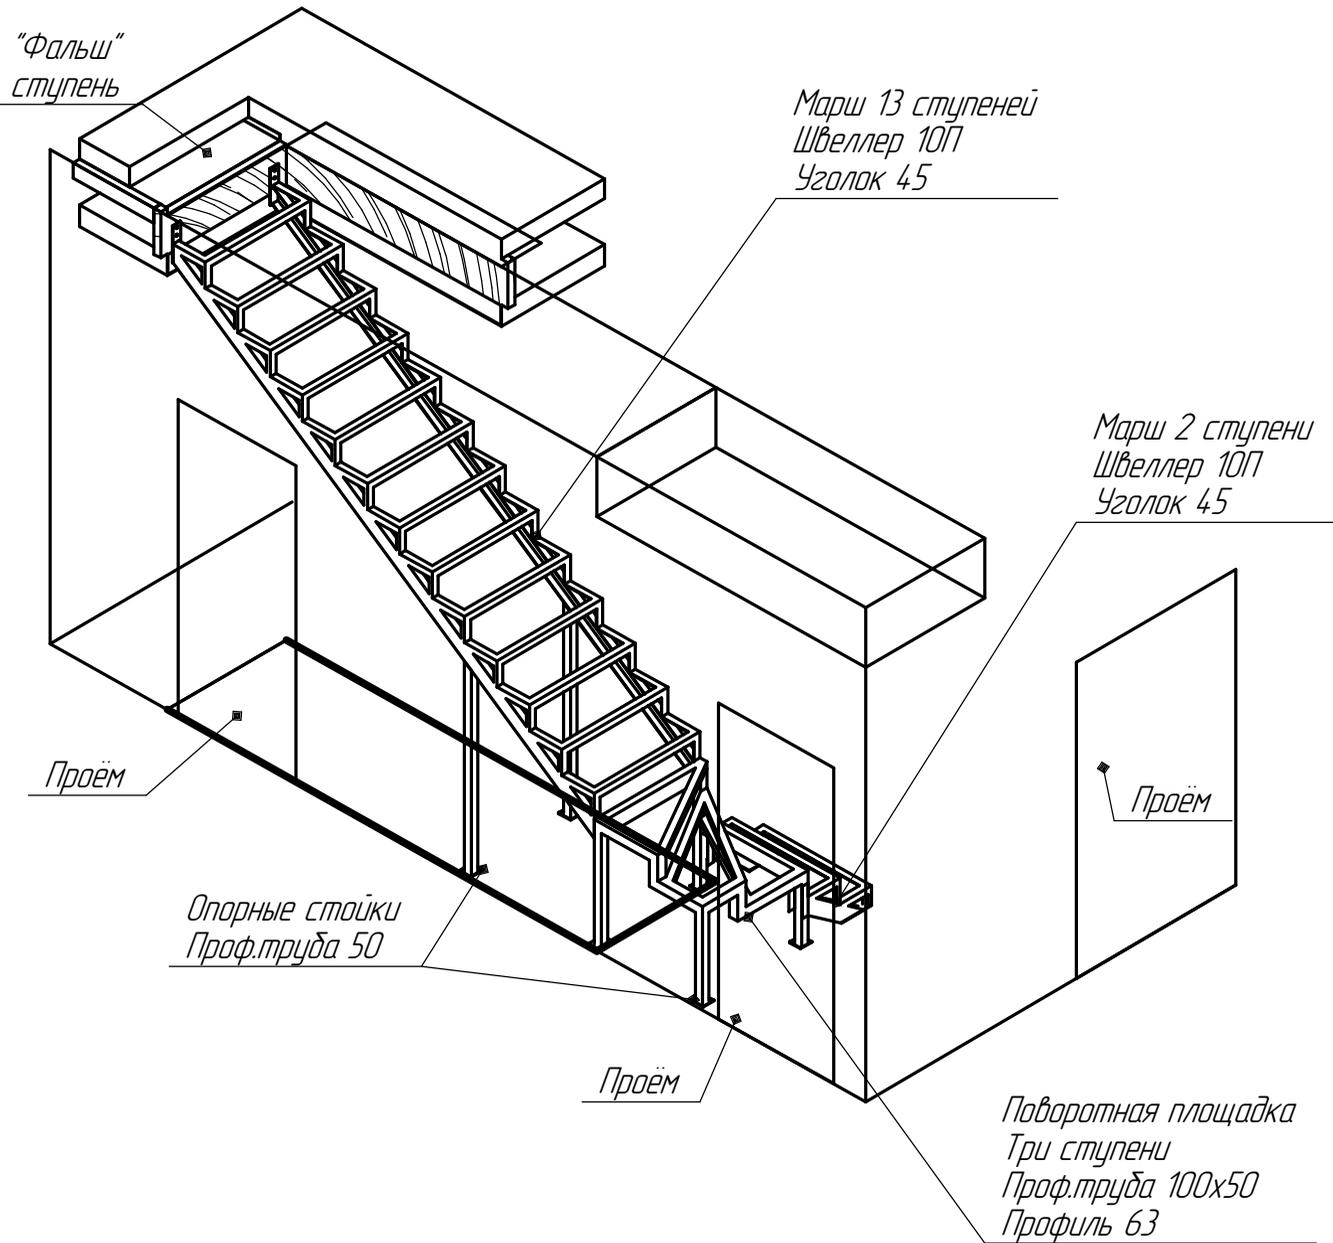

Инв. № подл.  
 Подп. и дата.  
 Взам. инв. №



Заказчик обязан сделать:	-
Компания обязана сделать:	1) Производства, грунтовка, доставка и монтаж закрытого каркаса
Комментарии:	Сварка возможна <b>с защитой</b> , нужен удлинитель

Изм.	Колуч.	Лист	№ док.	Подп.	Дата
------	--------	------	--------	-------	------

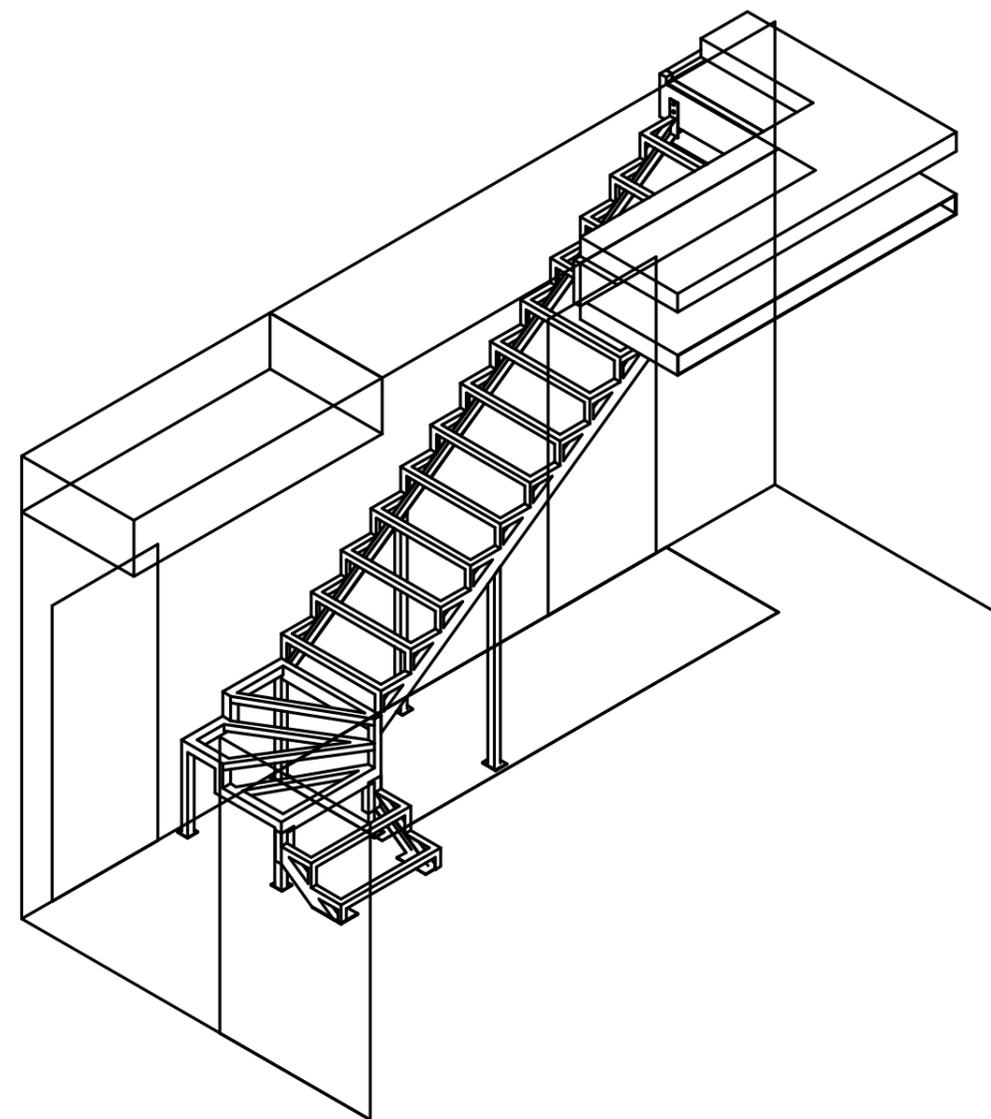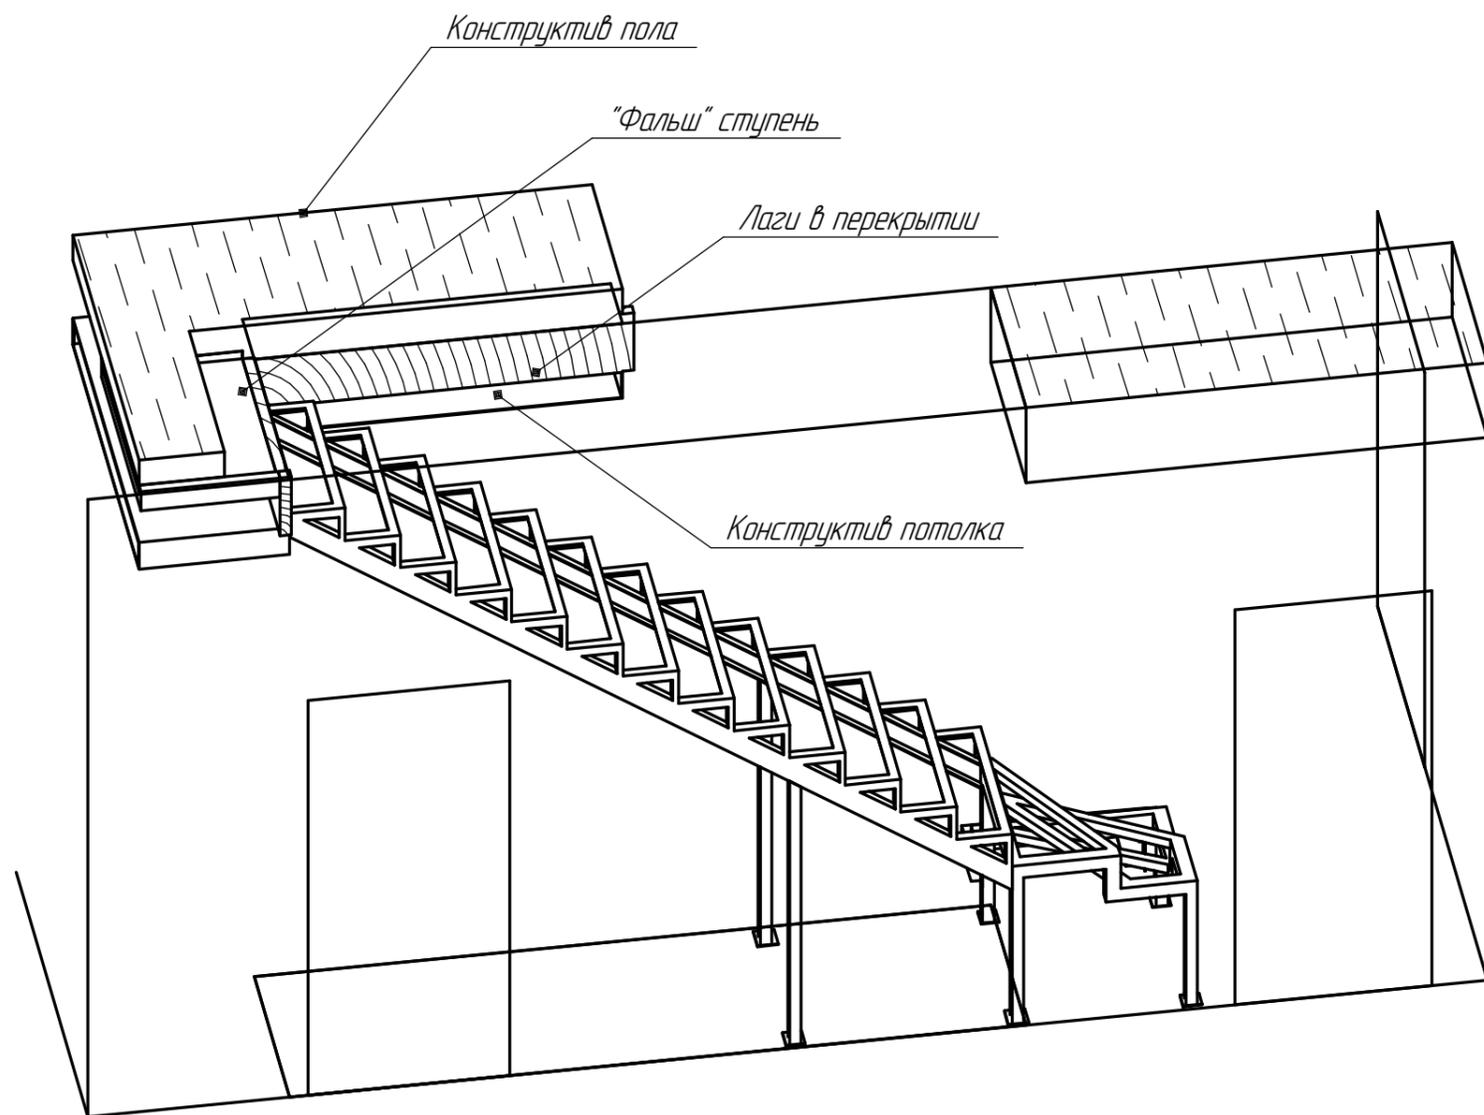

Инв. № подл.  
 Подп. и дата  
 Взам. инв. №


Изм.	Кол.ч.	Лист	№ док.	Подп.	Дата

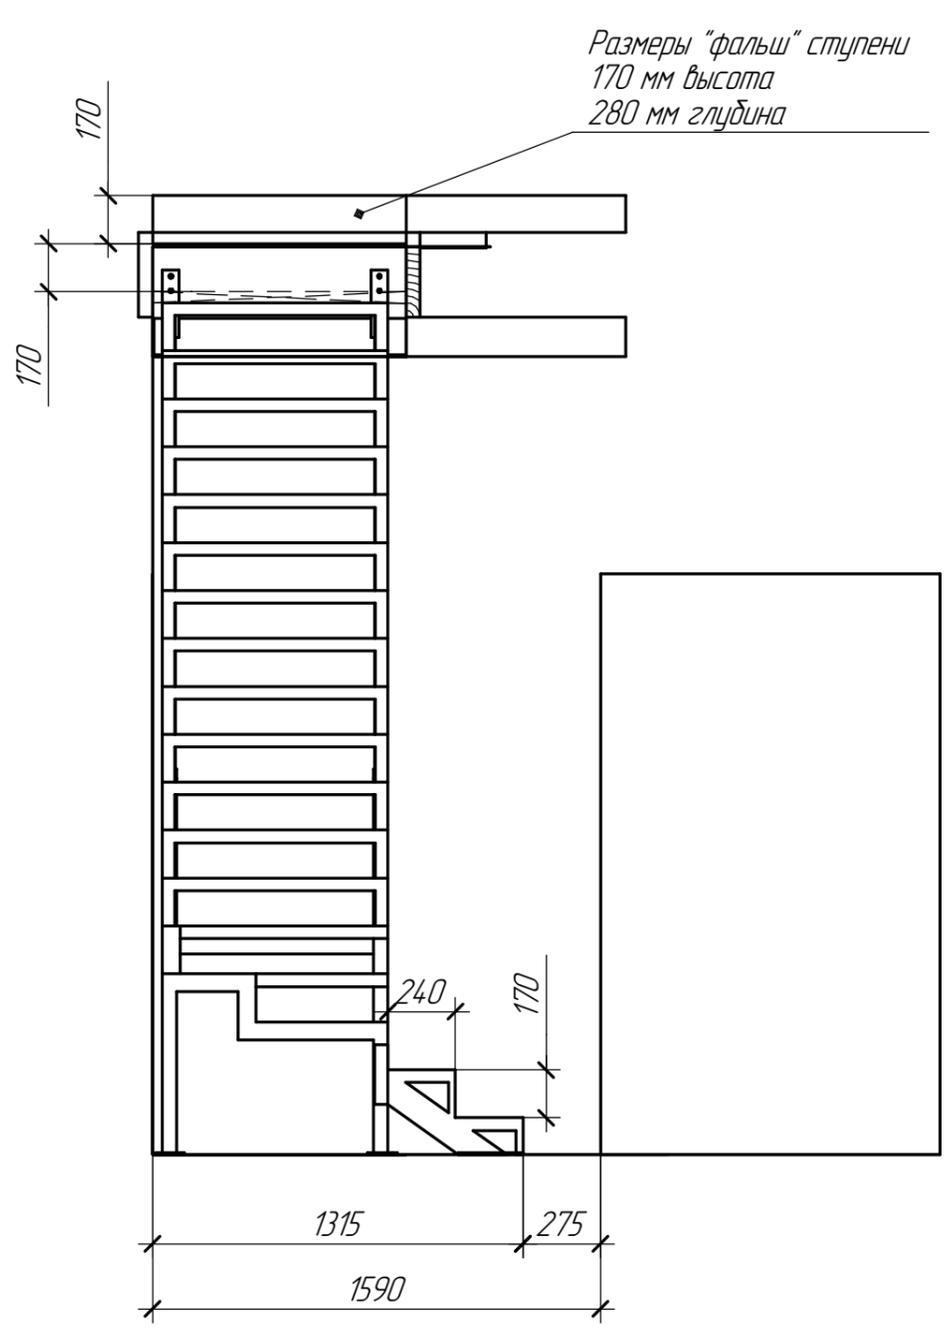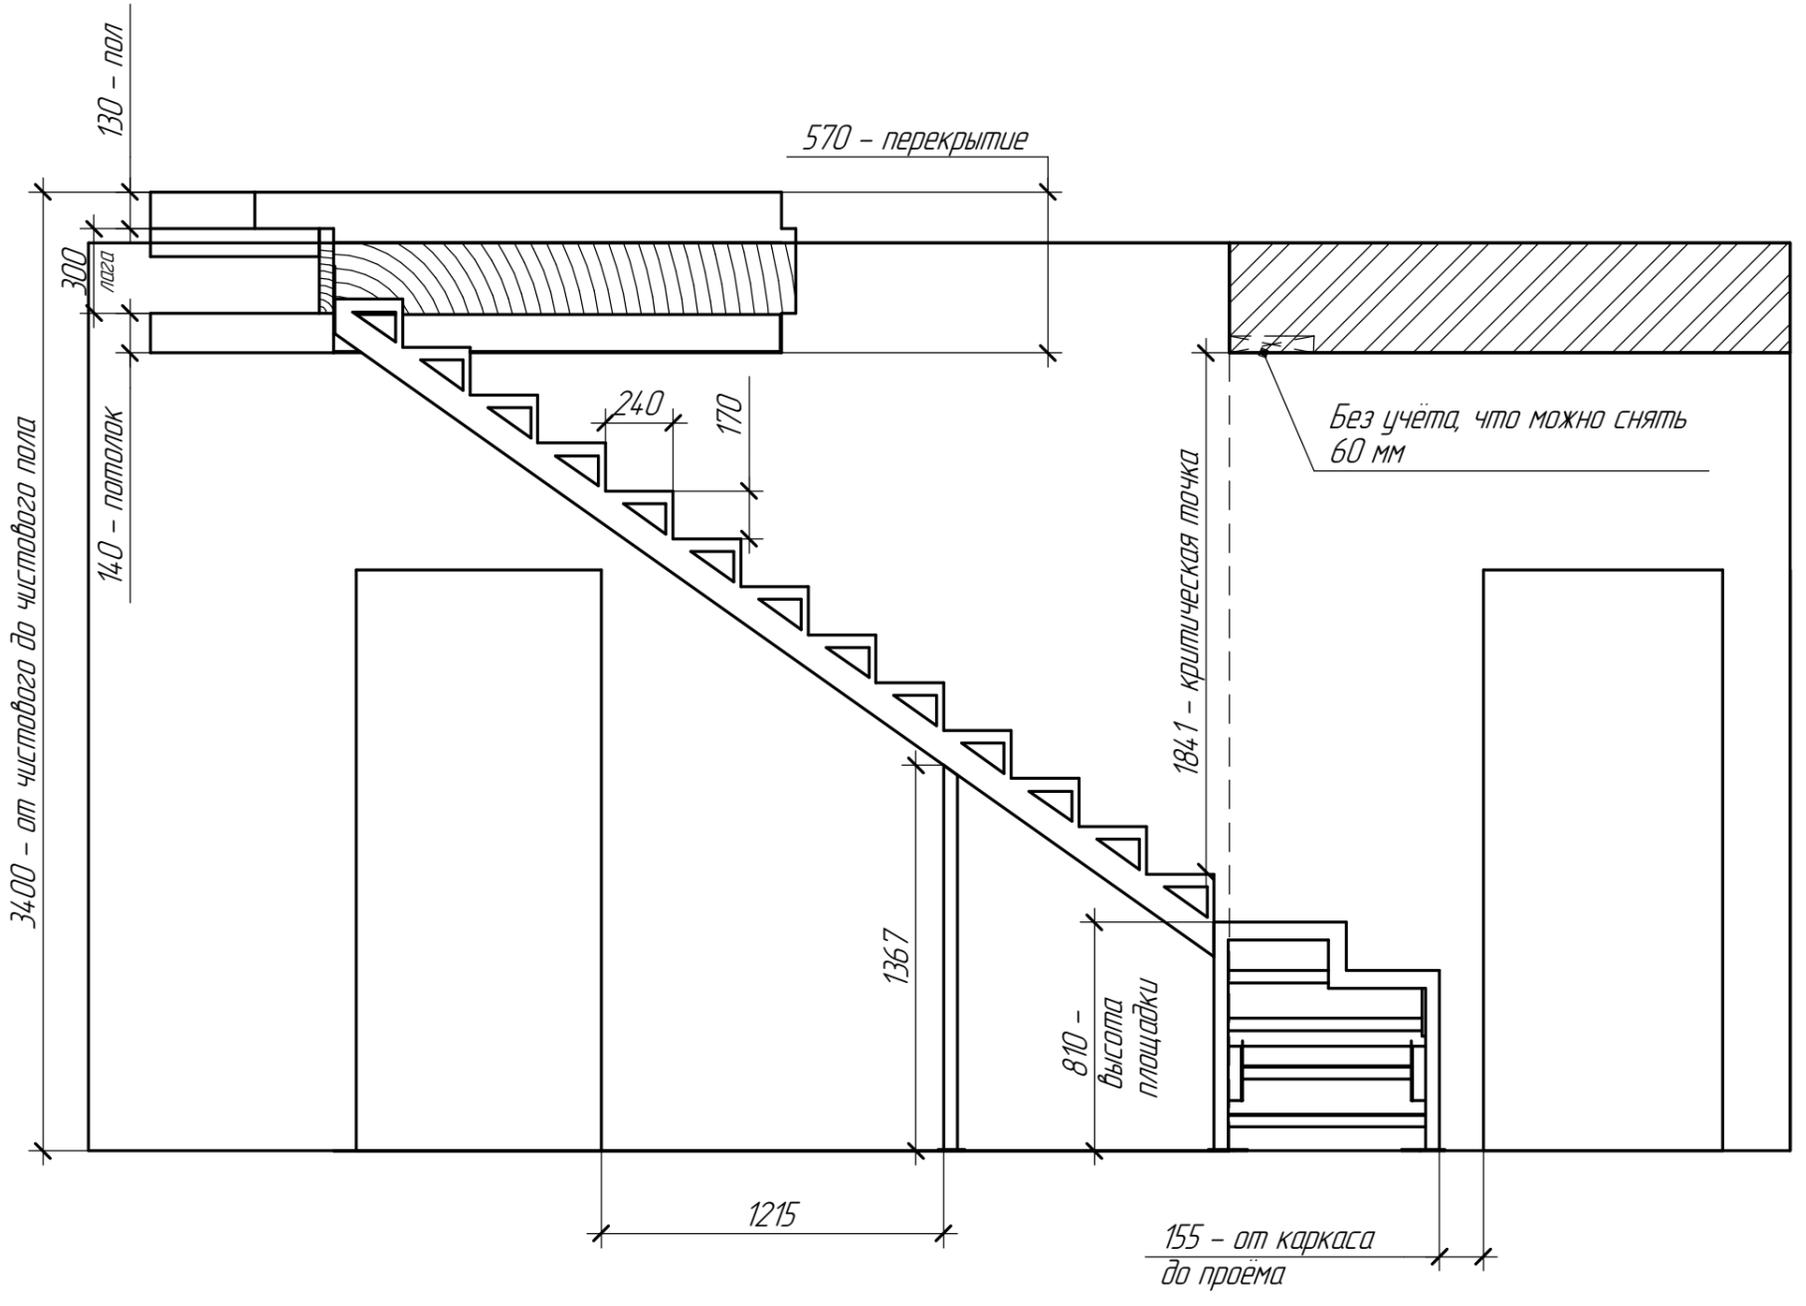

Инв. № подл.	Подп. и дата	Взам. инв. №

Изм.	Кол.	Лист	№ док.	Подп.	Дата

Инв. № подл.	Подп. и дата	Взам. инв. №

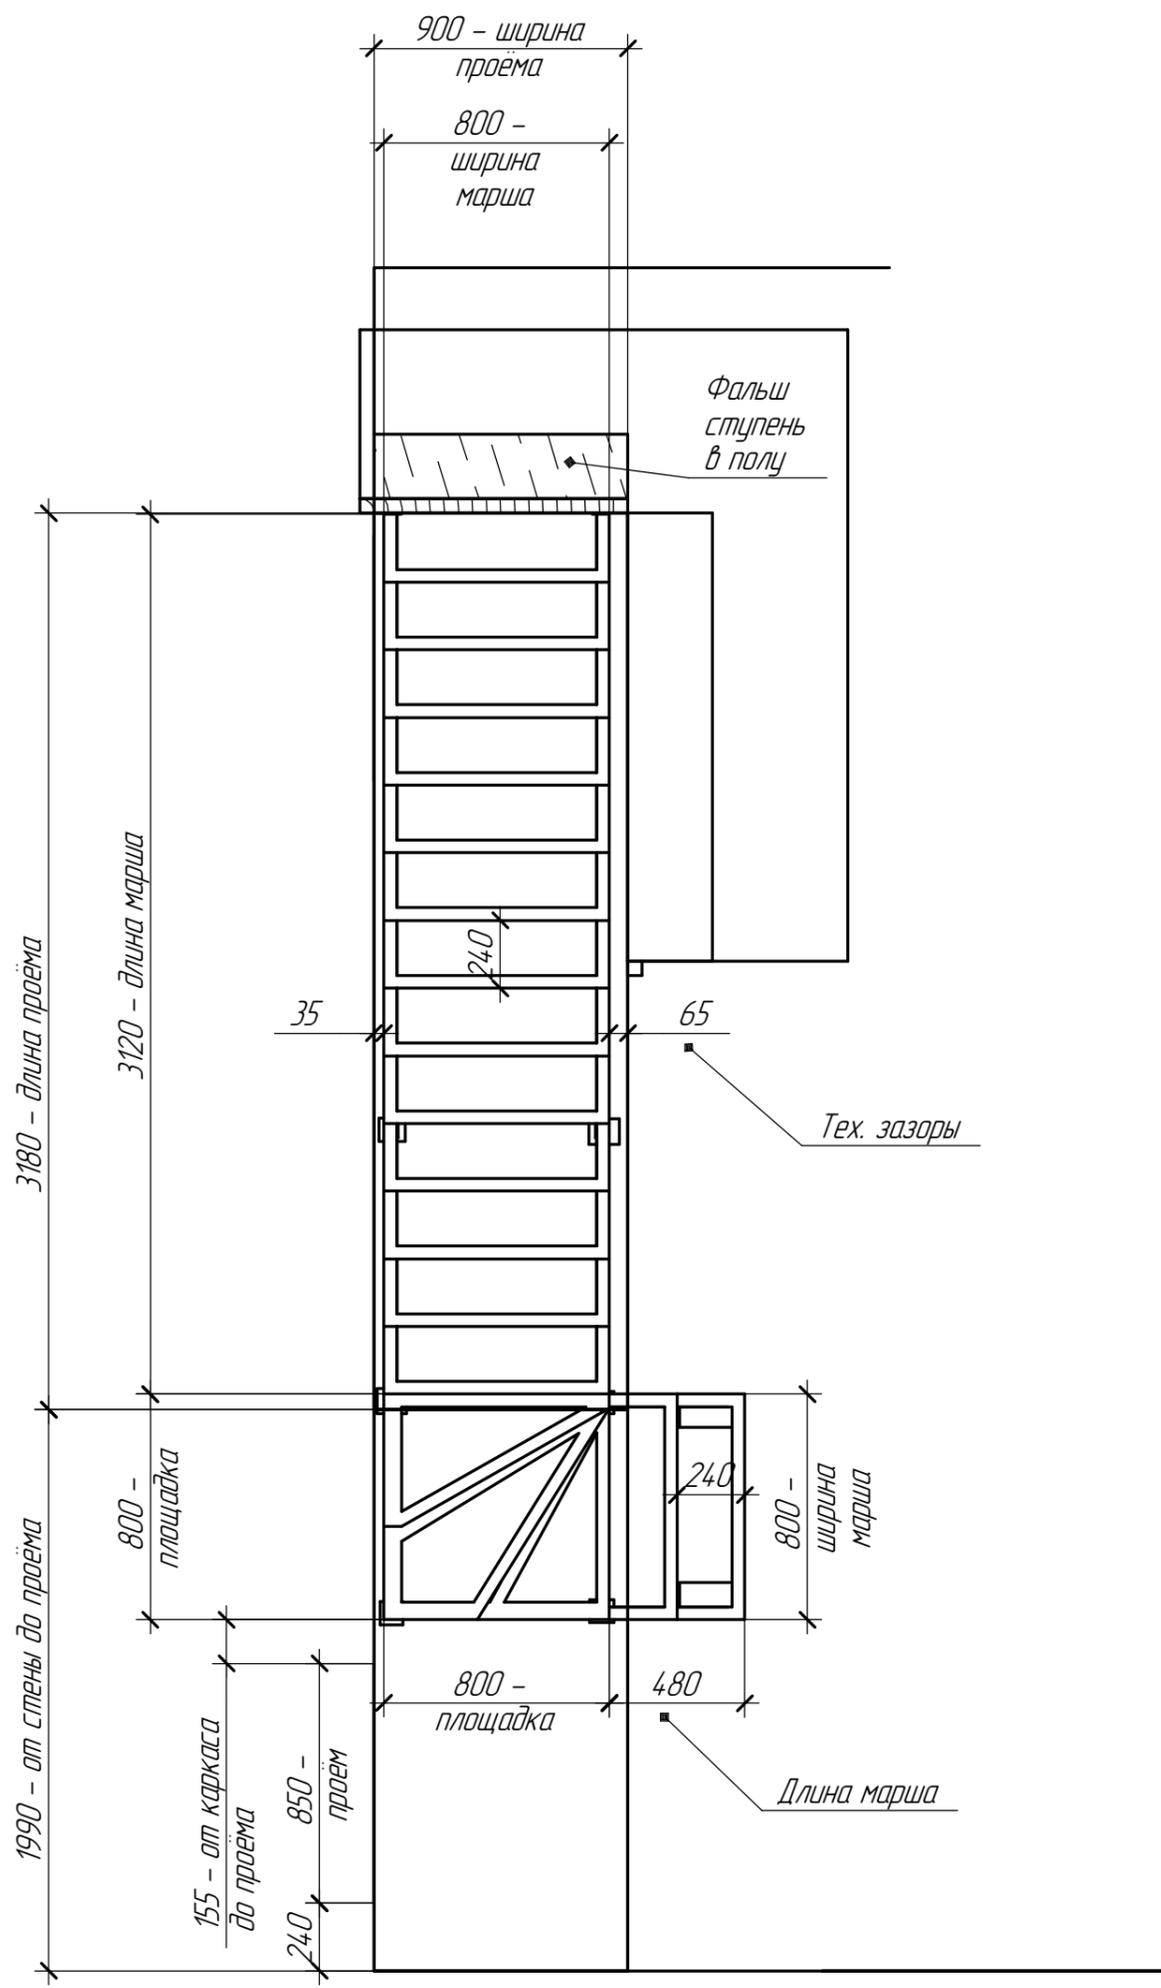

Изм.	Кол.ч.	Лист	№ док.	Подп.	Дата