


Полы	Стяжка, крепиться можно, "пятки", анкера
Стены	Блоки пустотел, без крепления в стены
Перекрытие	Двутавр 250х125, крепиться можно, скоба, сварка
Стadia отдел. работ	Черновая (брезент, плёнка)


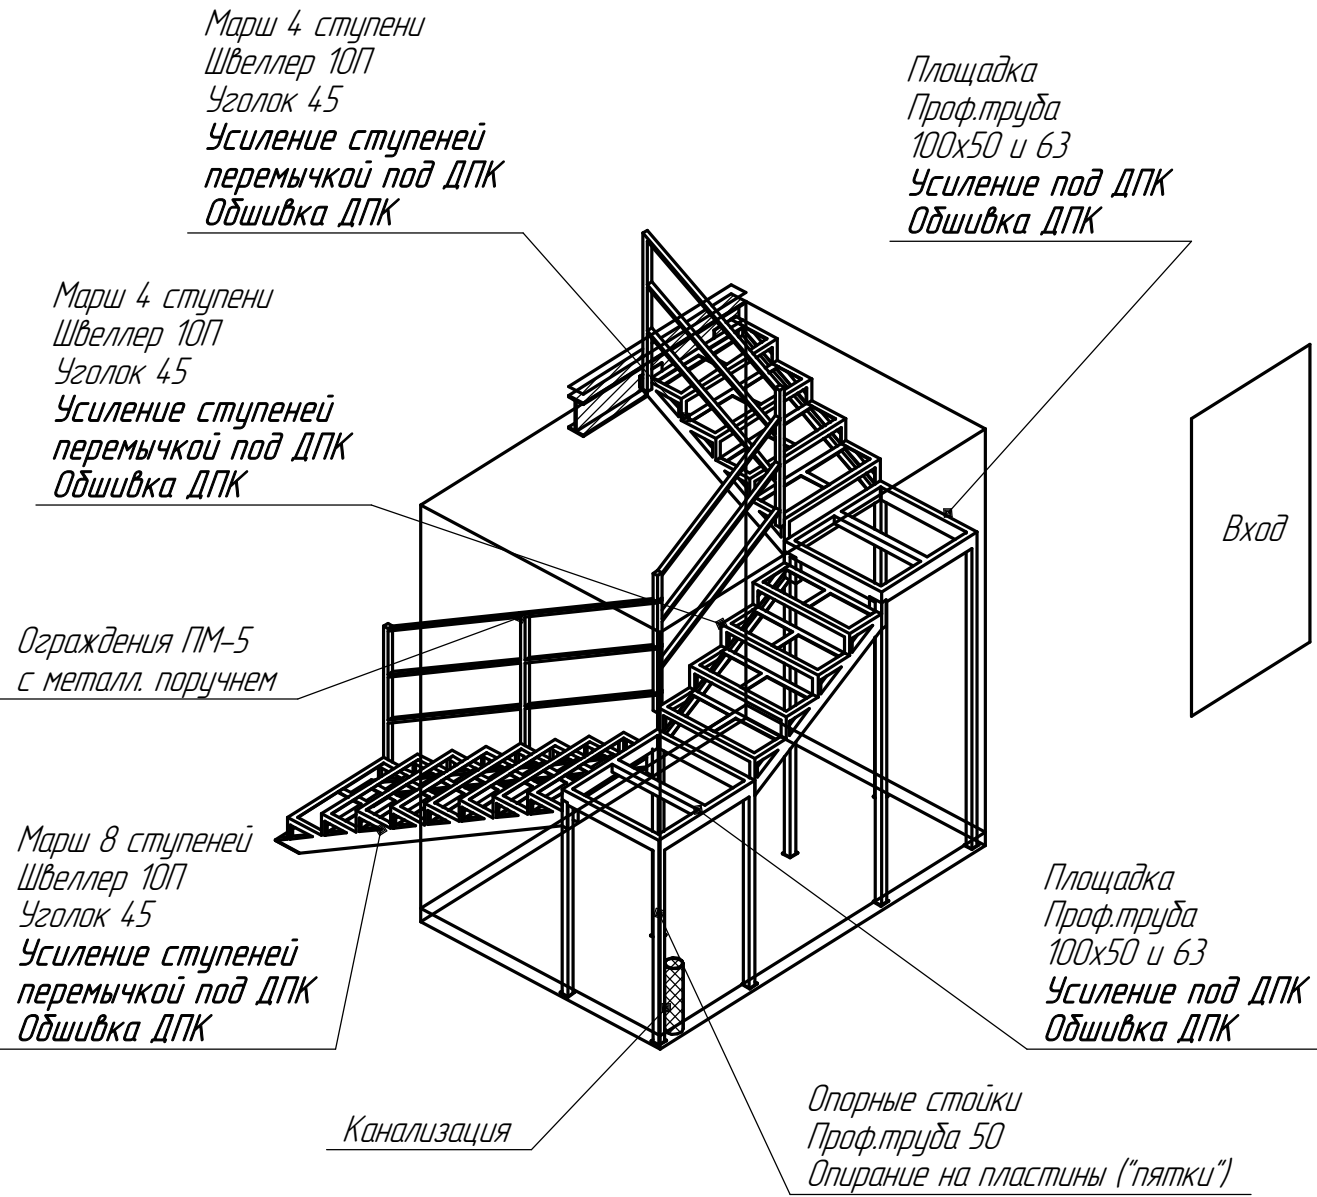


Заказчик обязан сделать:	-
Компания обязана сделать:	1) Производство, ГРУНТОВКА, доставка, монтаж технического каркаса 2) Усиление ступеней и площадки под ДПК 3) Ступени и площадка - пустот. ДПК 28х145 4) Ограждения ПМ-5 с металл. оручнем, ГРУНТОВКА - 5,5 поз. м
Комментарии:	1) Сварка возможна с защитой , нужен удлинитель 2) Высота обшивки ступени в расчёте - 28 мм (Материал ДПК пустотел. - 28 х 145)




Инв. № подл.	Подп. и дата	Взам. инв. №

Изм.	Кол.уч.	Лист	№док.	Подп.	Дата	Лист
						1


Инд. № подл.	Подп. и дата	Взам. инв. №

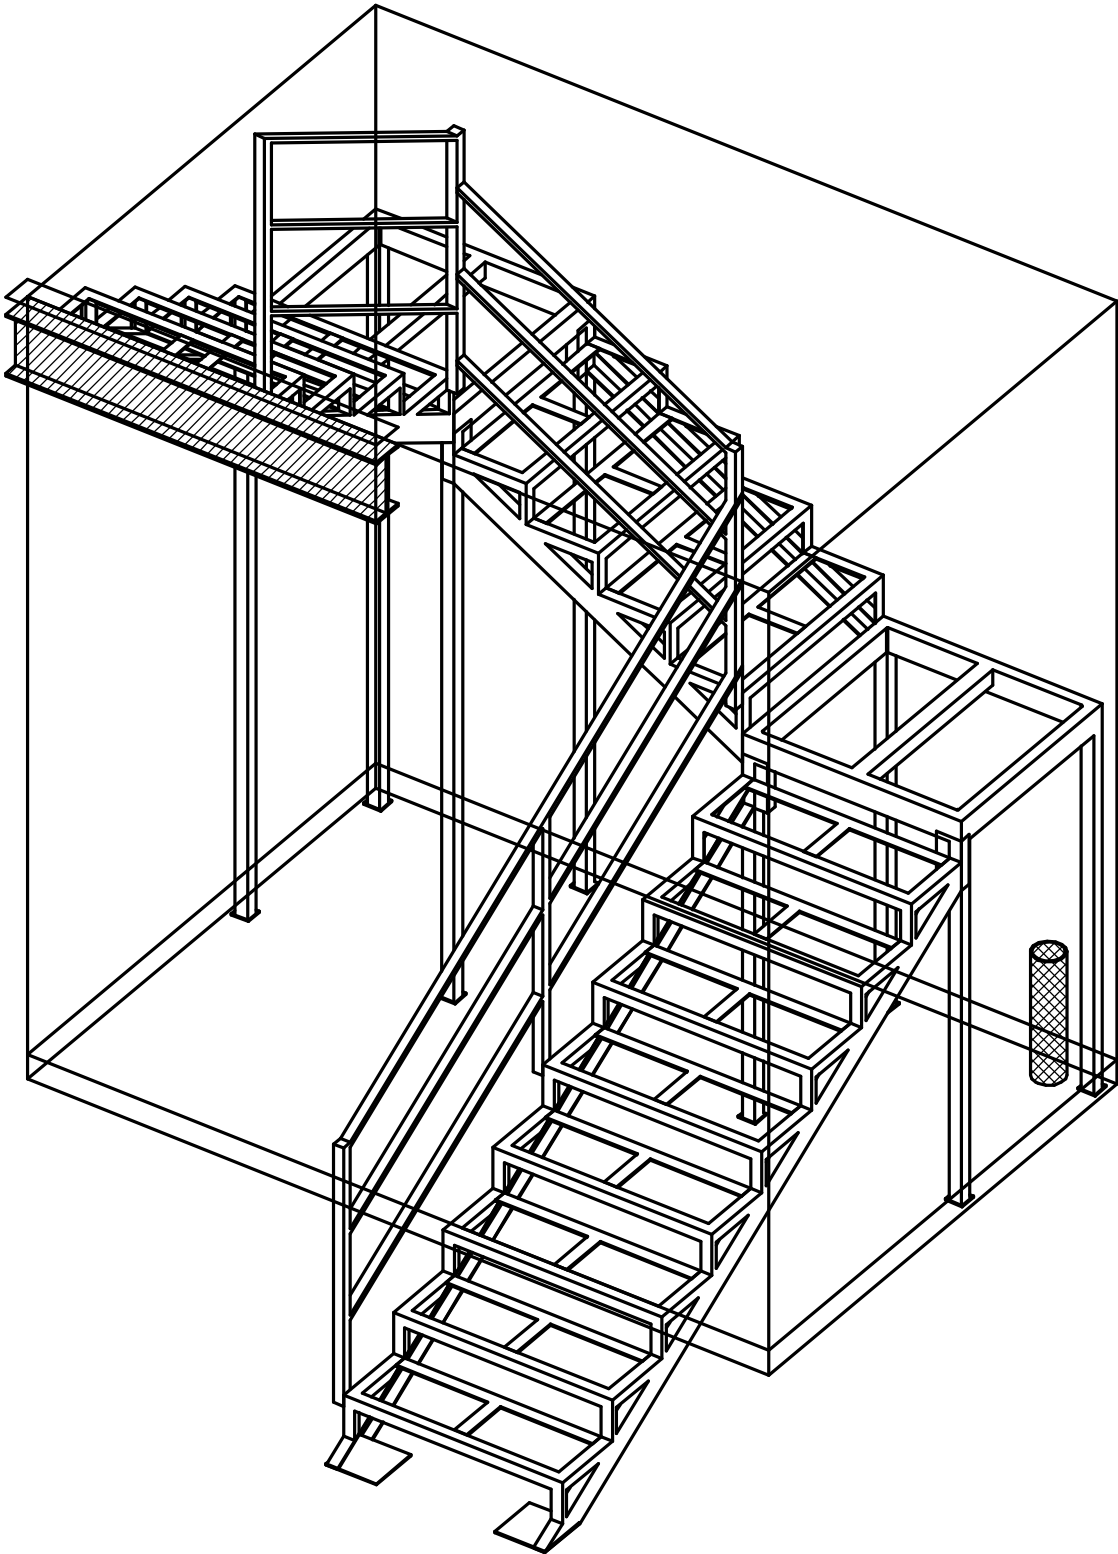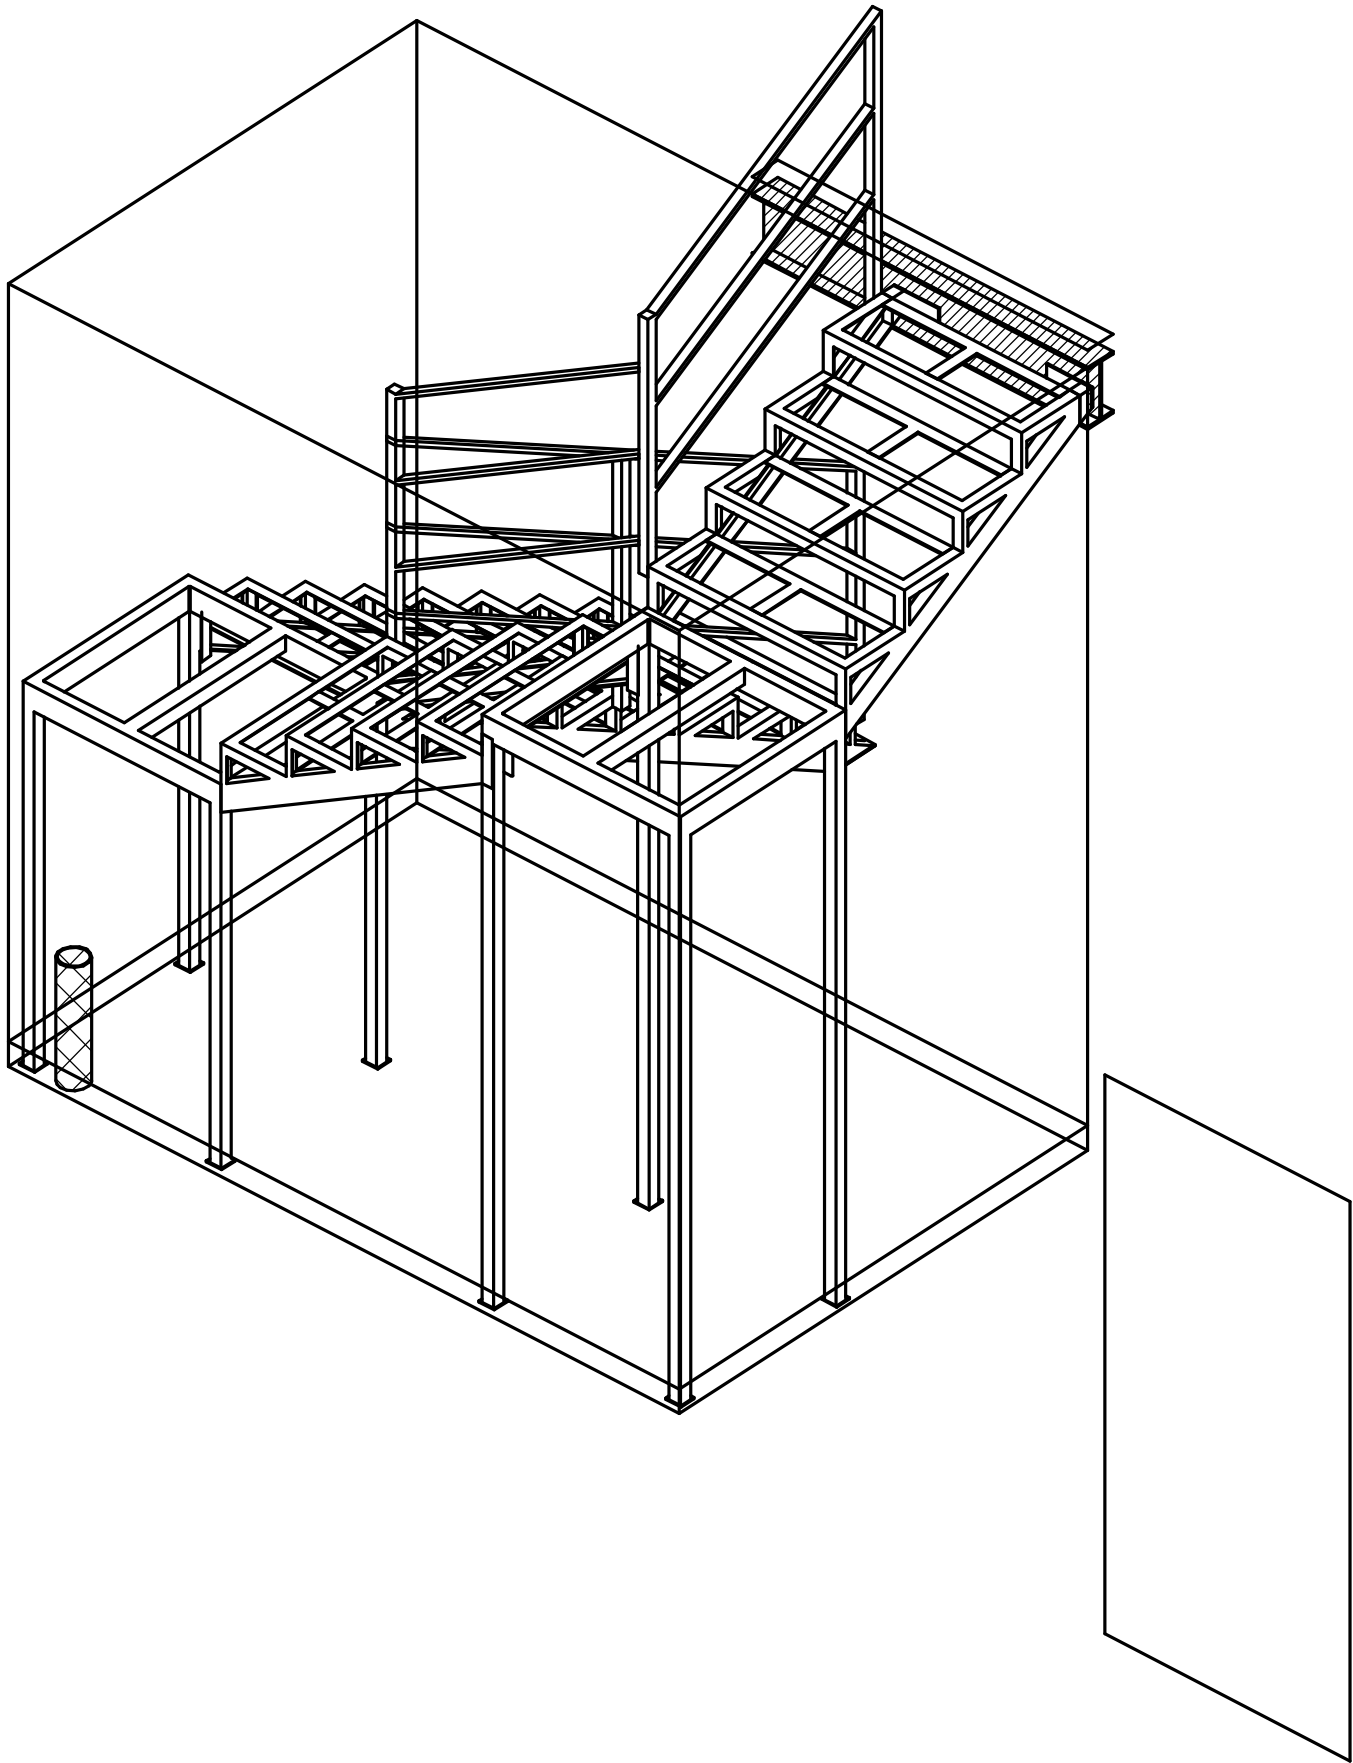

Изм.	Кол.уч.	Лист	№ док.	Подп.	Дата

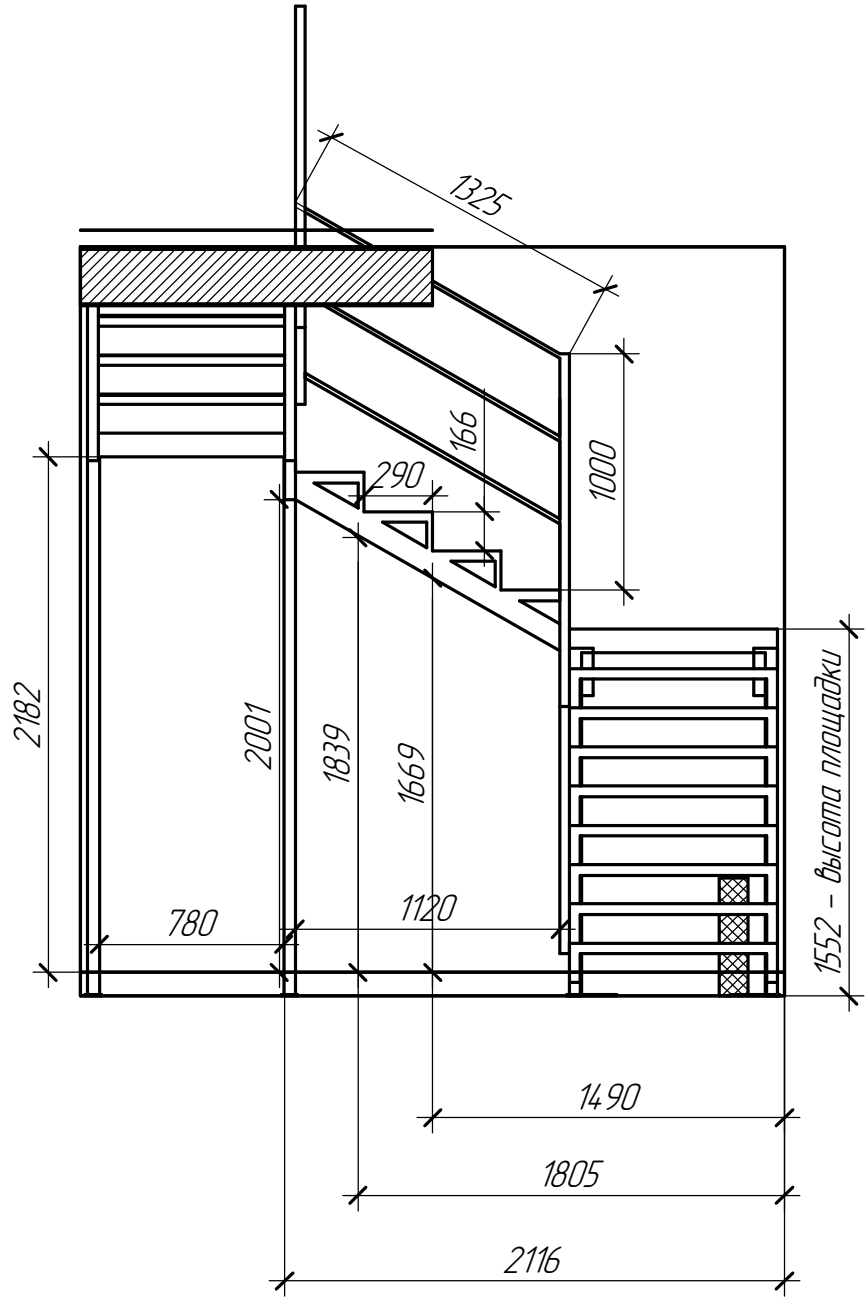 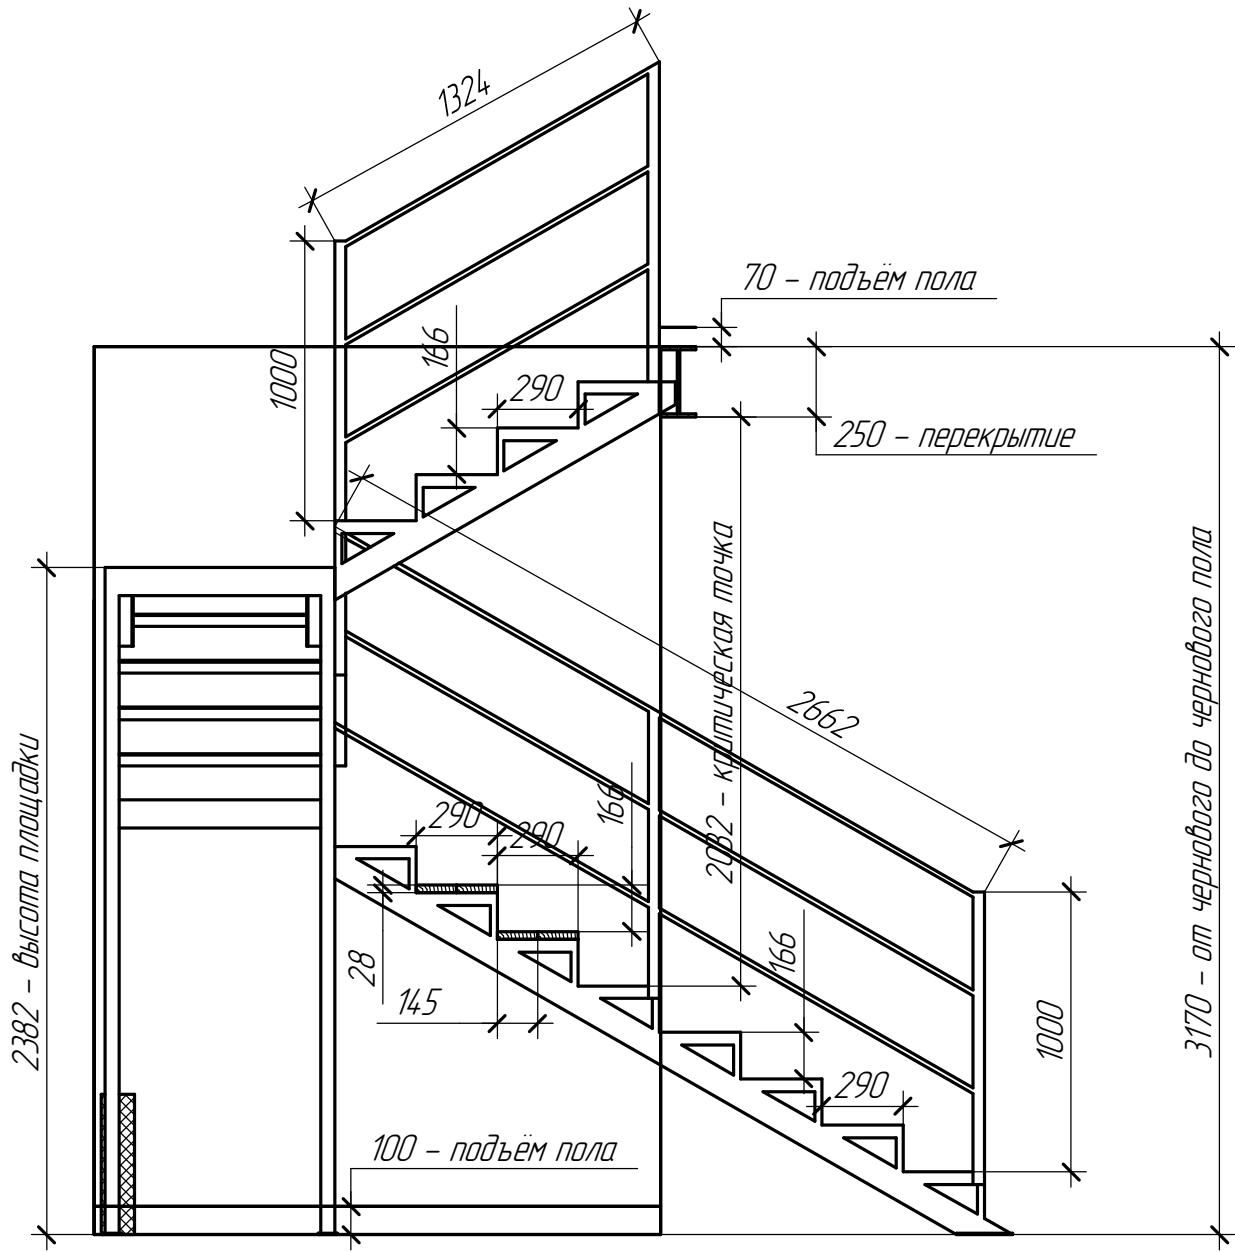

Инв. № подл.	Подп. и дата	Взам. инв. №

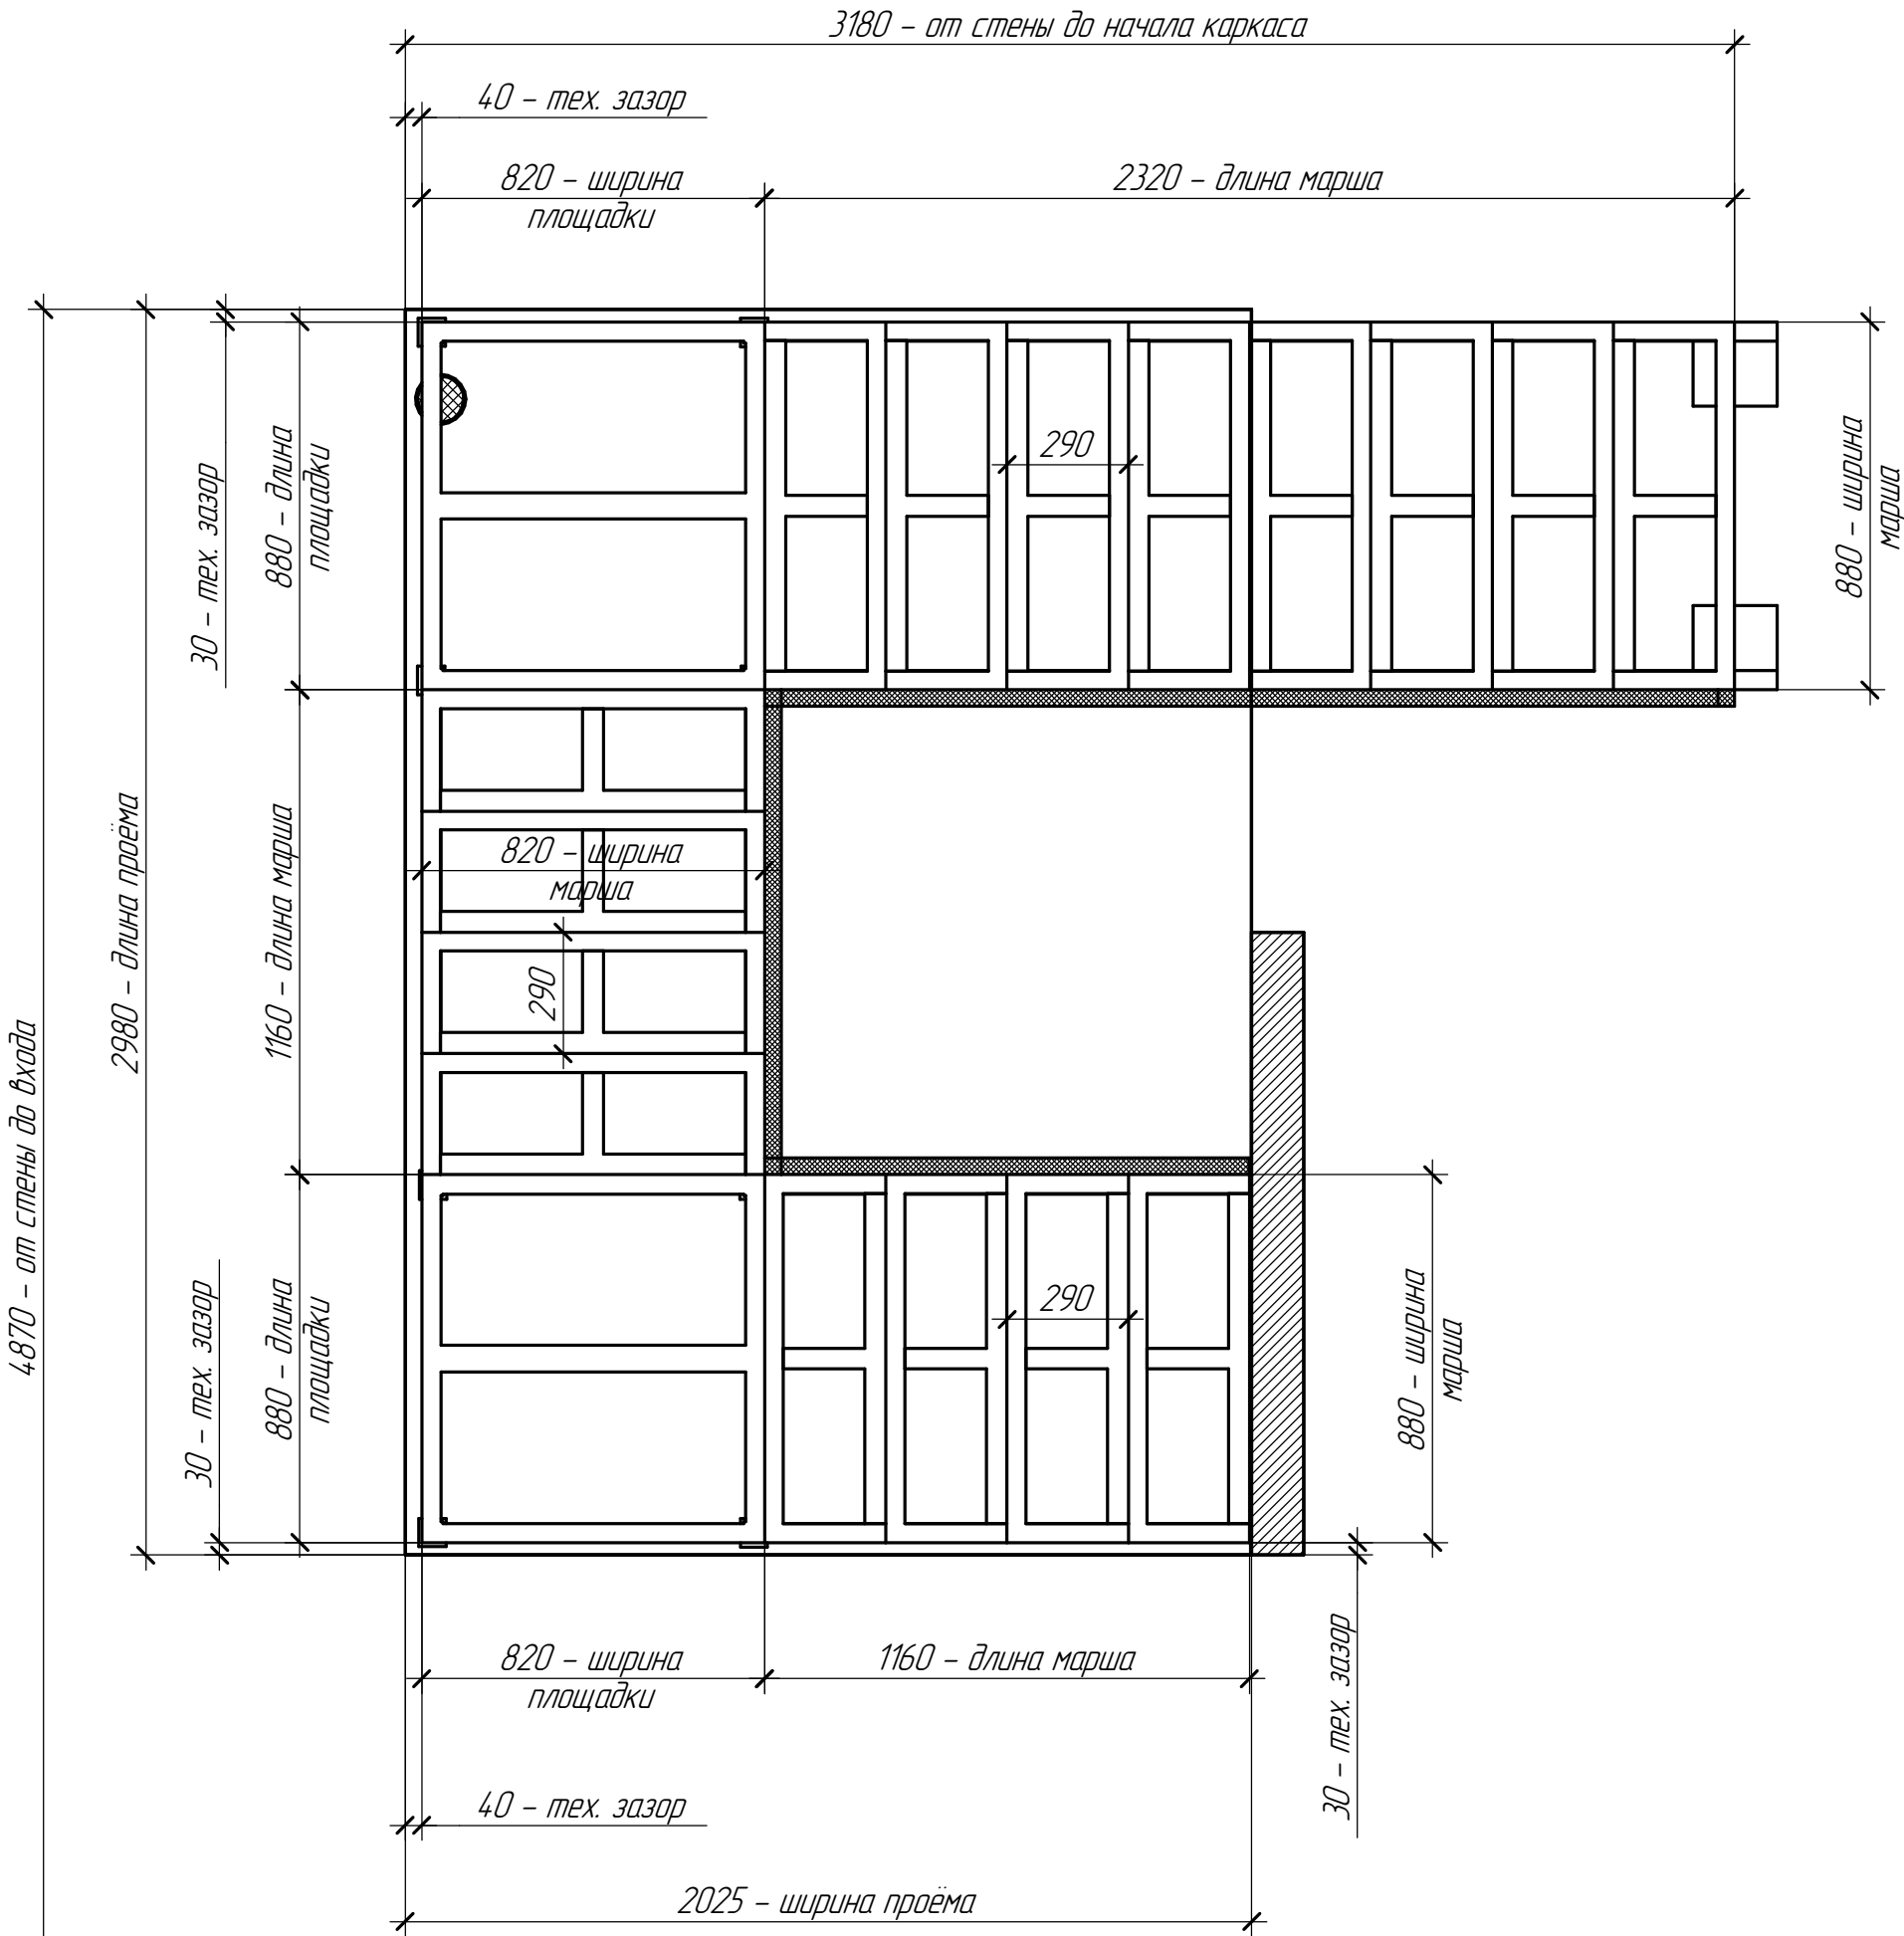

Изм.	Кол.ч.	Лист	№ док.	Подп.	Дата