




Полы	Асфальт, уклон ~ 40 мм на 1 м (перепад на всю длину лестницы ~ 60 мм)
Стены	Бетон здания, крепиться анкерами / штырями
Перекрытие	Бетон здания, крепиться анкерами / штырями
Стадия отдел/ работ	Чистовая (бресент, плёнка)

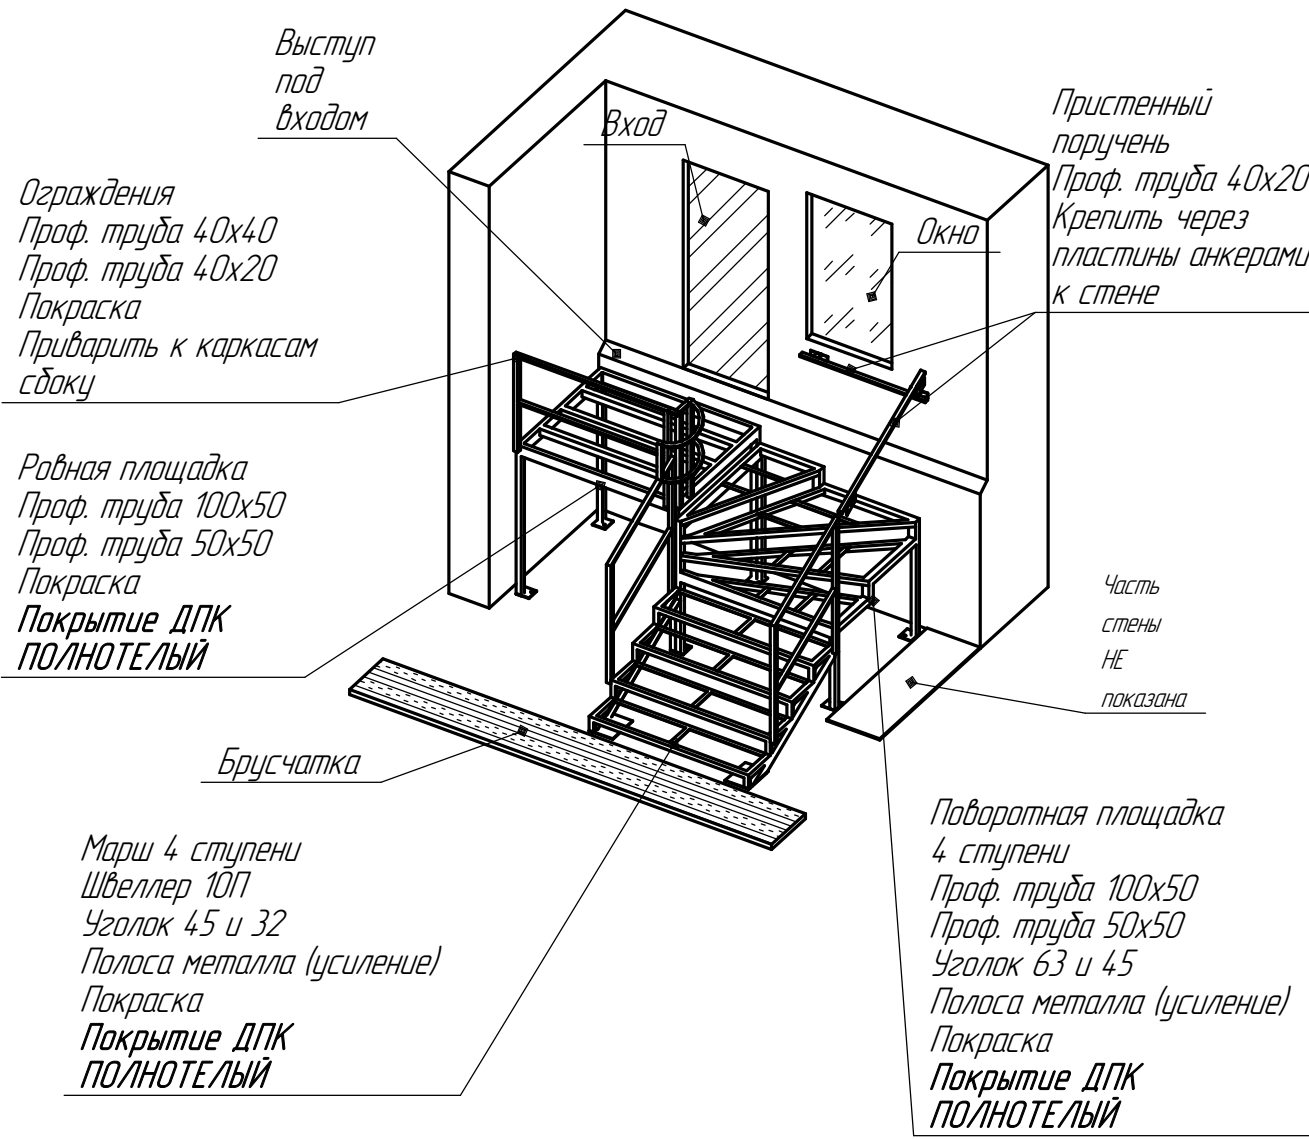

Заказчик обязан сделать:	1) Предоставить 5 кВт 220 В для сварки 2) Демонтировать старый каркас
Компания обязана сделать:	1) Производство, покраска Hammerite (молотковая тёмно-синяя), доставка и монтаж уличного каркаса 2) Производство, покраска Hammerite (молотковая тёмно-синяя), доставка и монтаж ограждений 3) Покрытие ступеней И площадок – ДПК ПОЛНОТЕЛЫЙ (тёмно-серый)
Комментарии:	1) СОБЛЮДАТЬ ЗАКОН О ТИШИНЕ МОСКВЫ 2) Сварка возможна с защитой , нужен удлинитель

Инд. № подл.	Взам. инв. №
Подп. и дата	

Инв. № подл.	Подп. и дата	Взам. инв. №

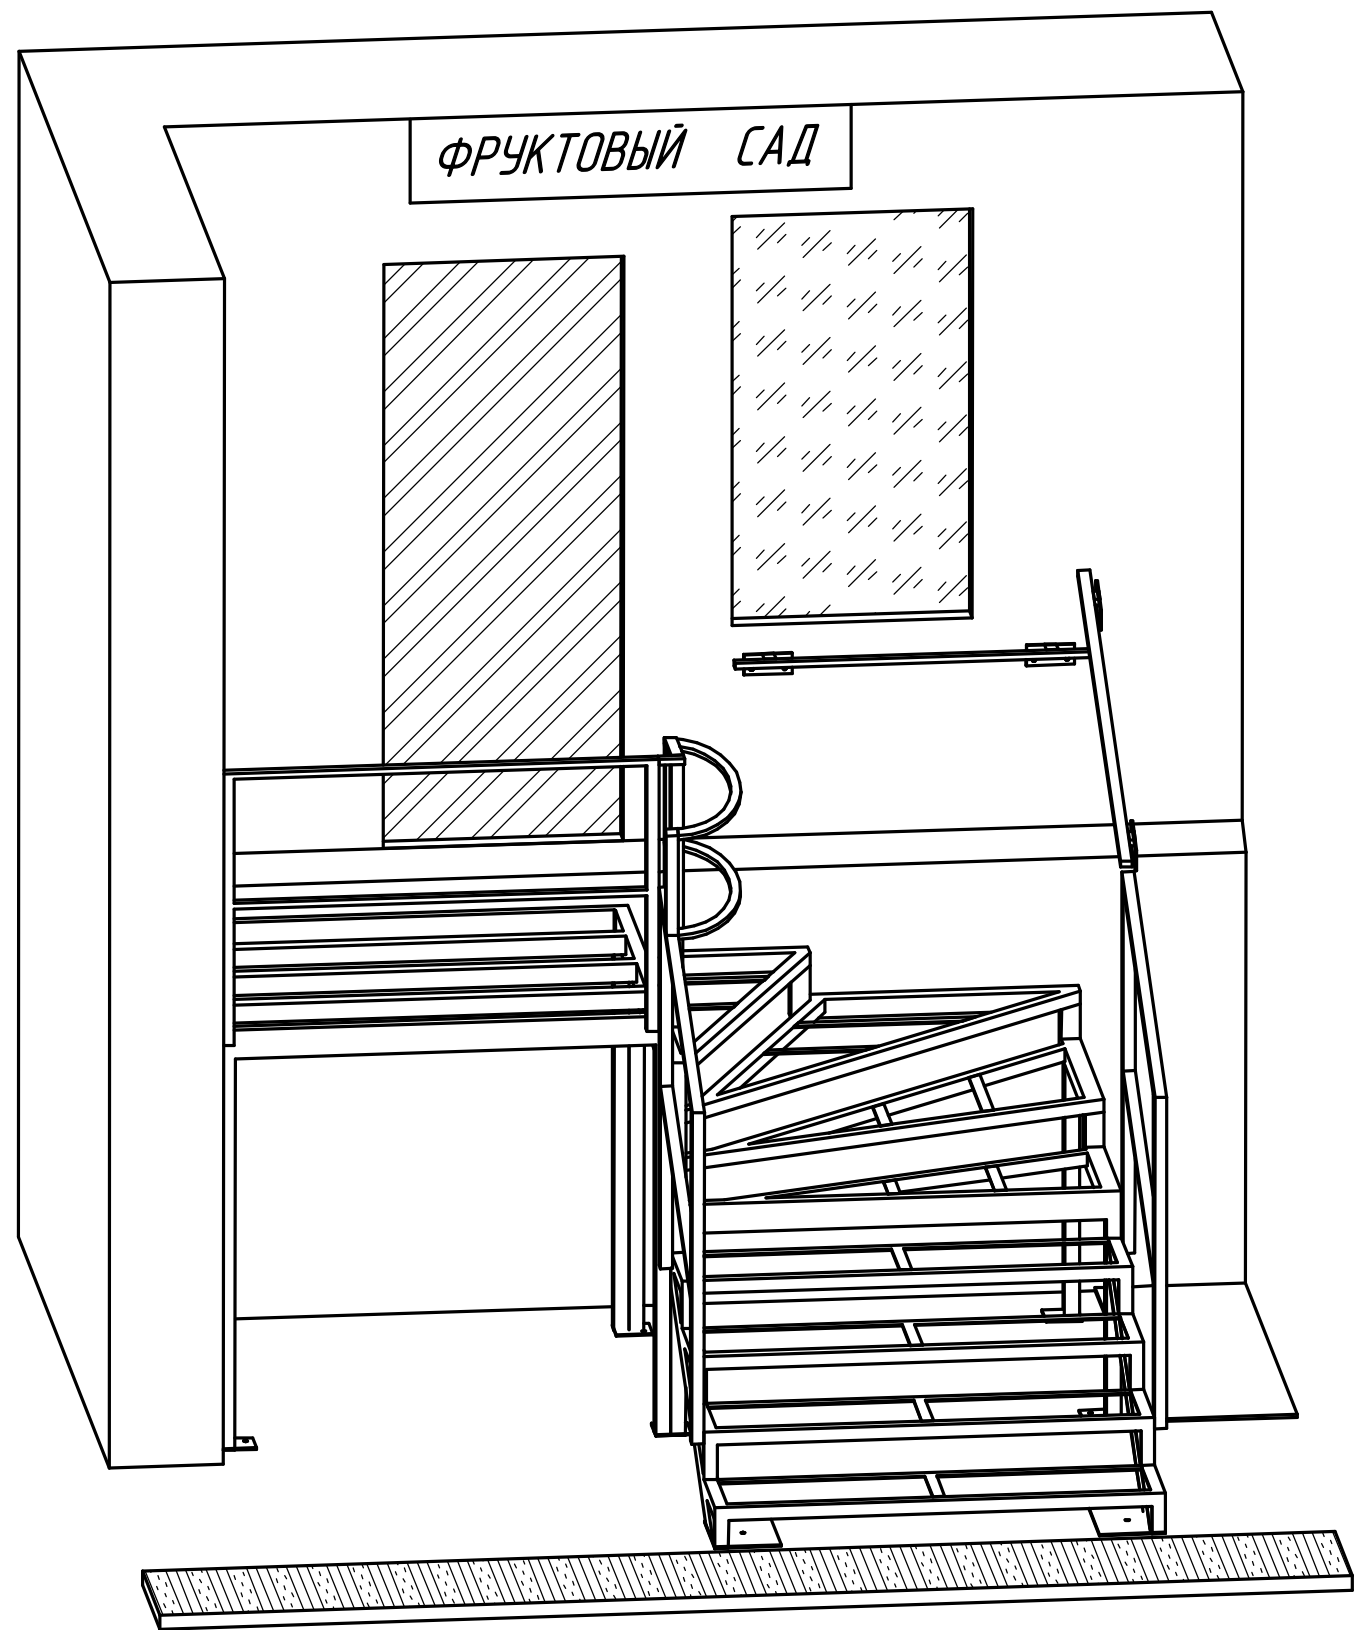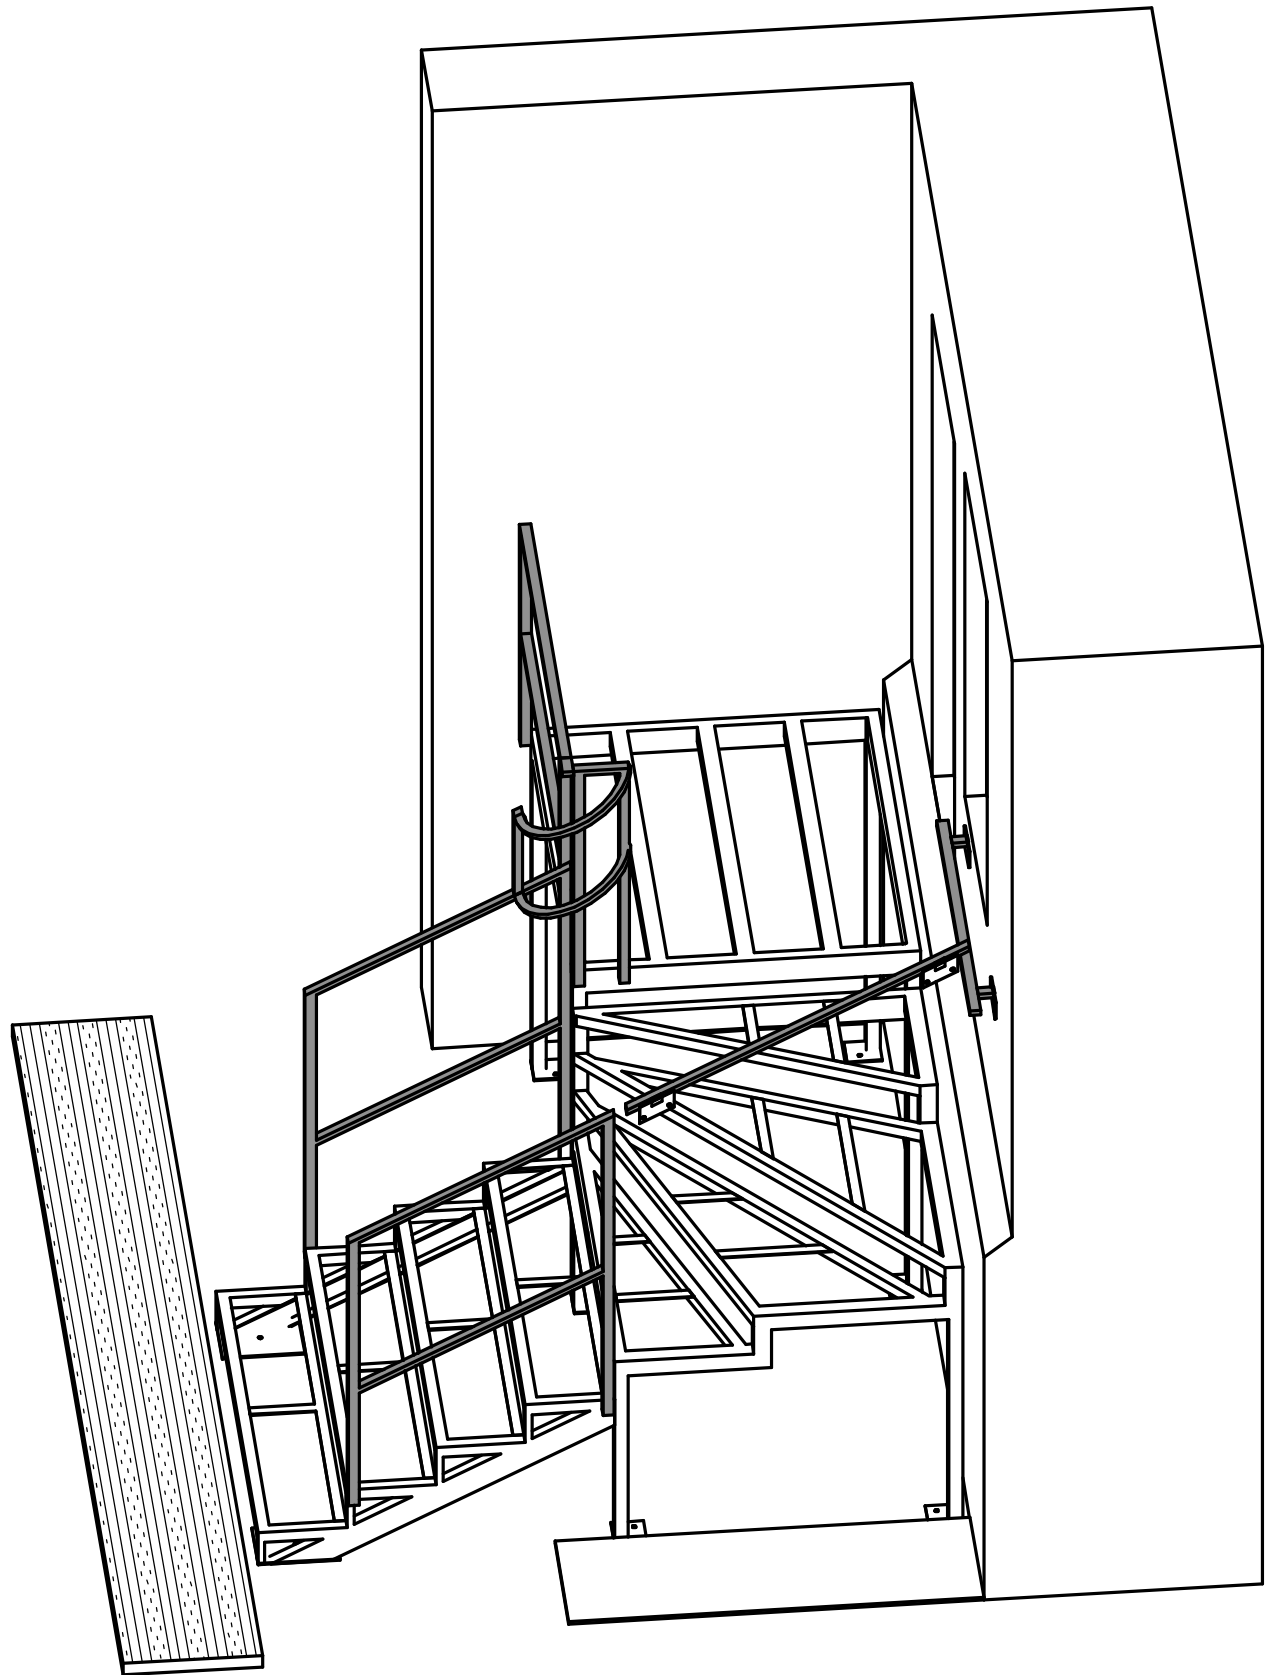


Изм.	Кол.уч.	Лист	№ док.	Подп.	Дата


Инв. № подл.	Подп. и дата	Взам. инв. №

40

4100 – высота проёма

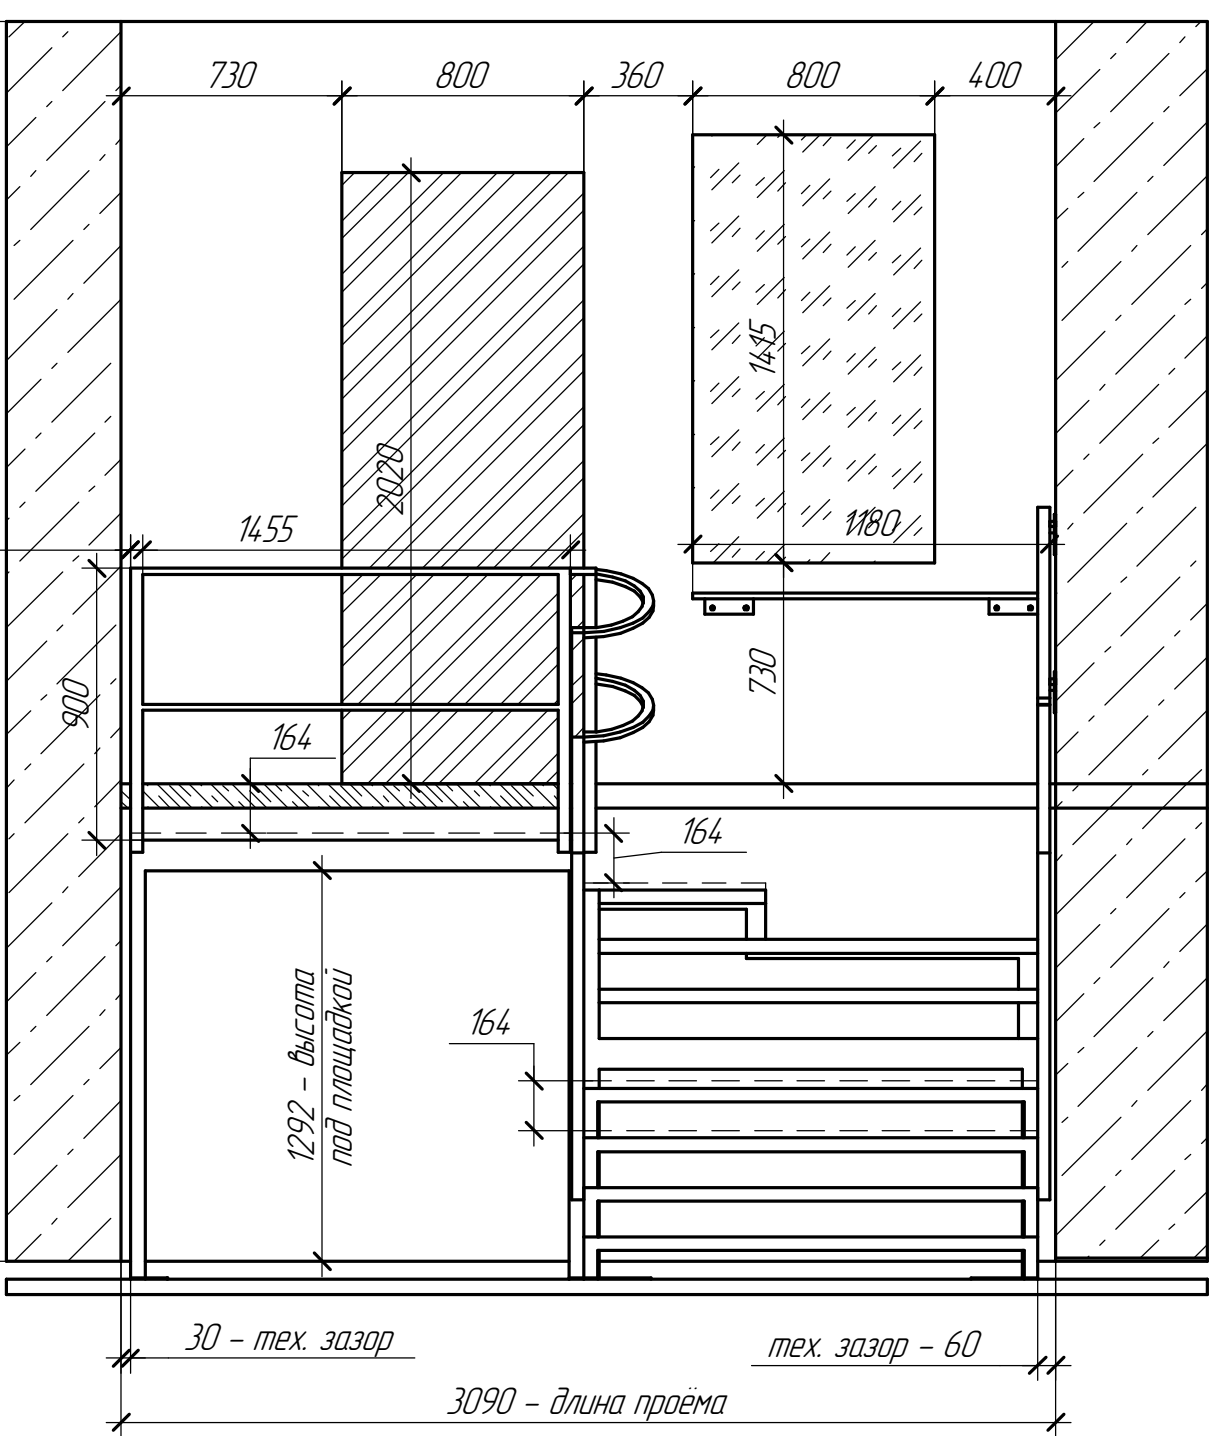


Глубина ступени (проступь) – 320 мм
Высота всех ступеней – 164 мм

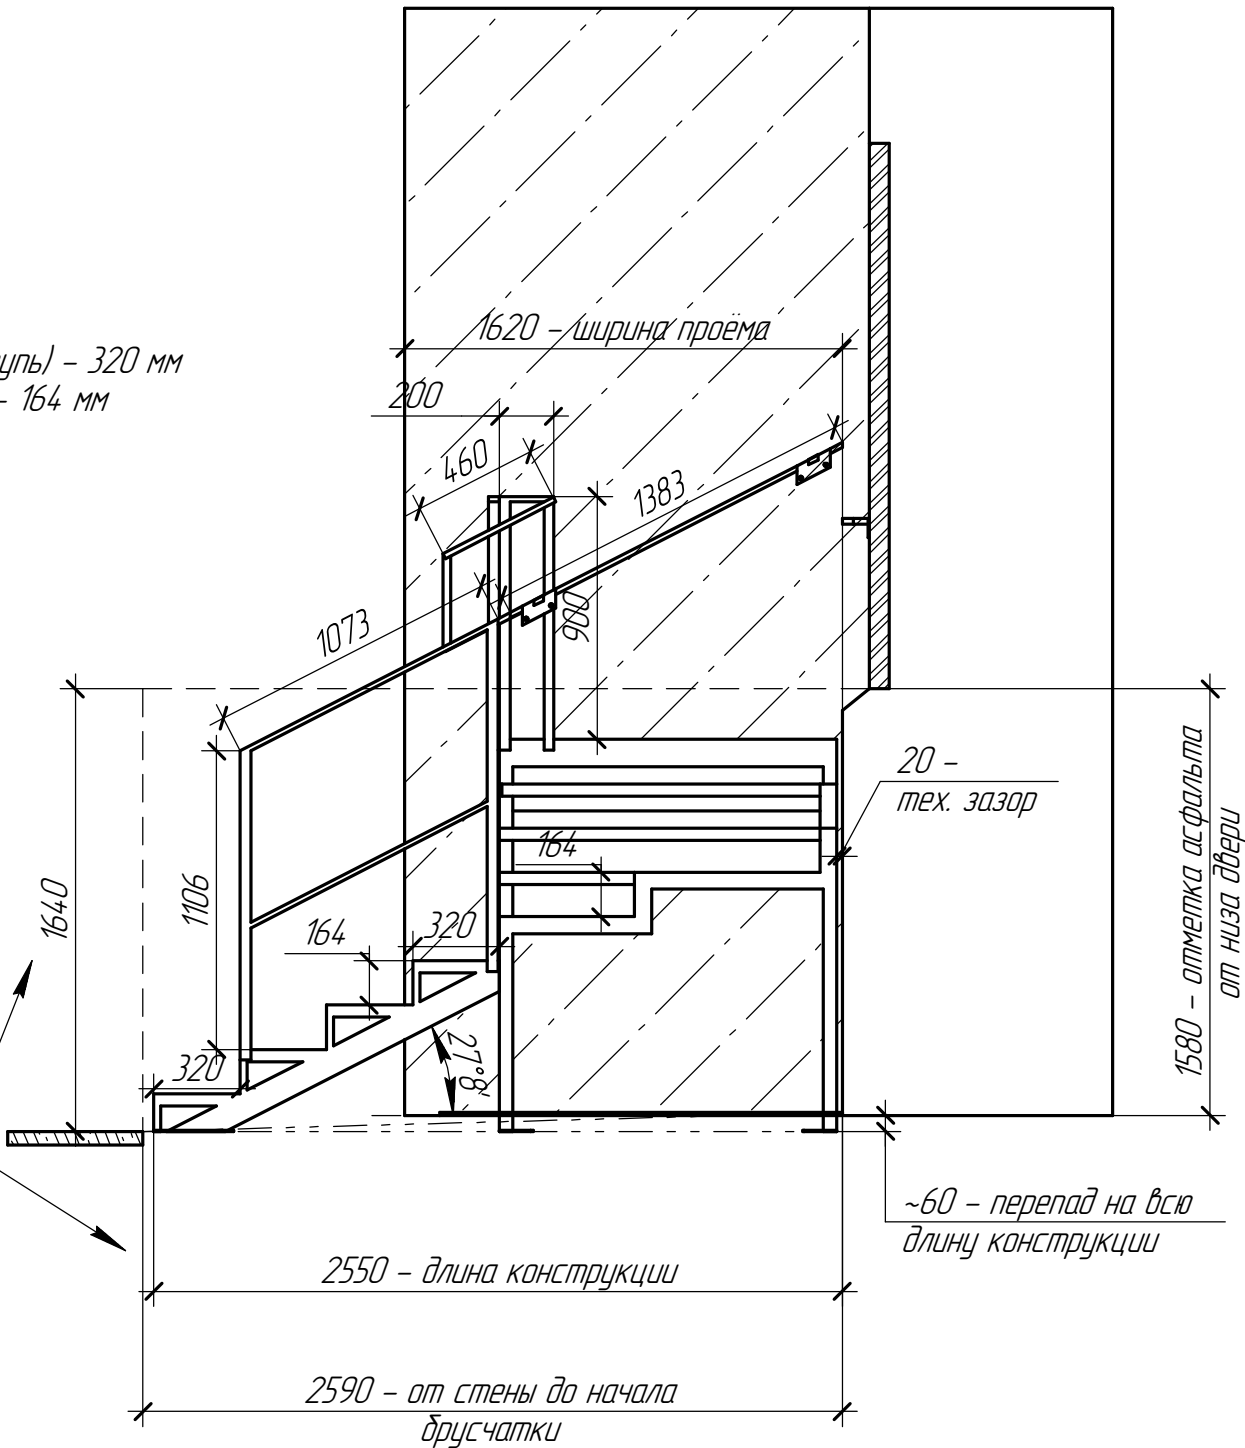

Изм.	Кол.	Лист	№ док.	Подп.	Дата

Инв. № подл.	Подп. и дата	Взам. инв. №

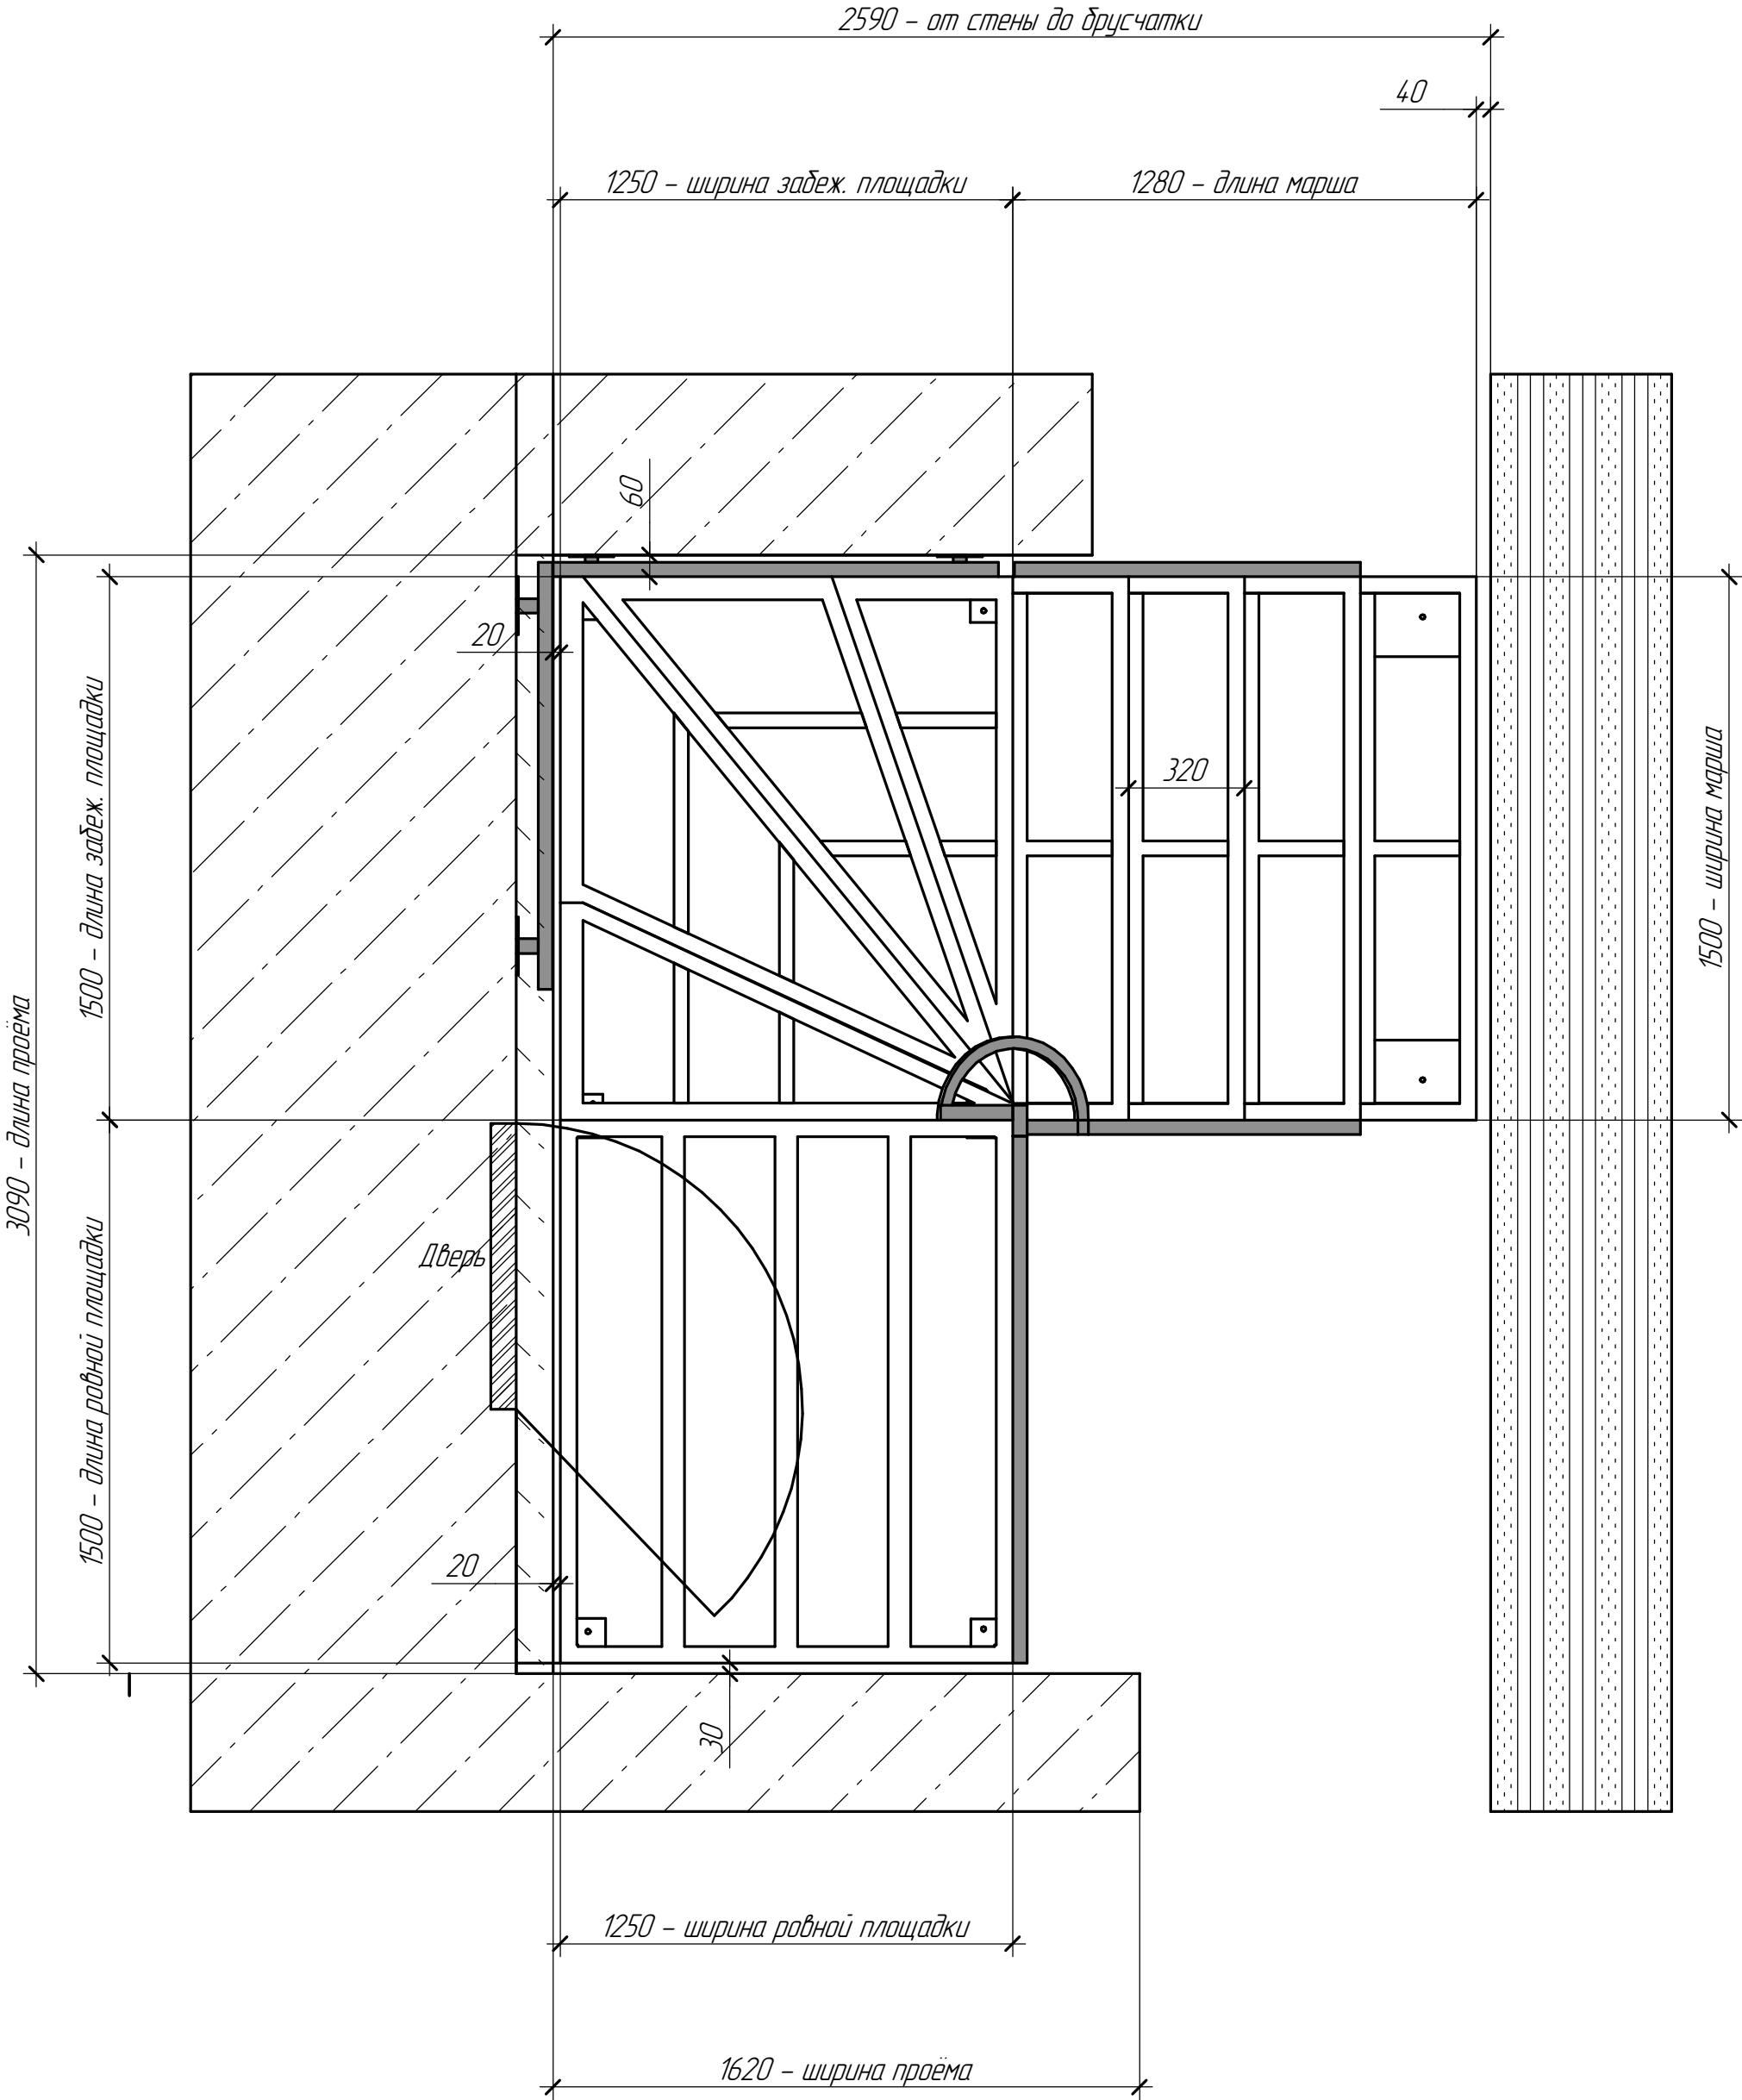

Изм.	Кол.	Лист	№ док.	Подп.	Дата