


Полы	Стяжка, Крепиться можно/Пластина, Анкеры
Стены	Кирпич, Штукатурка, Без крепления в стену
Перекрытие	Гипсокартон 10мм, Монолит, Крепиться можно/Пластина, Анкеры
Стадия отдел работ	Получистовая (брэзент, плёнка)

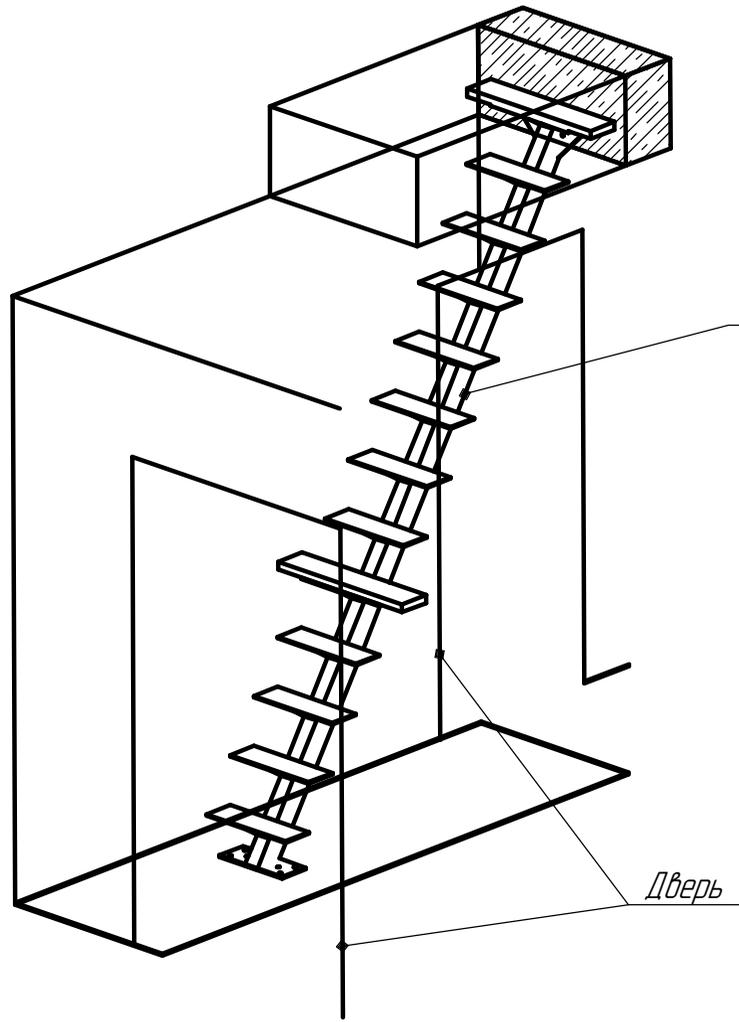



Марш 13 ступеней
 Проф. труба 120x80
 Проф. труба 80x80
 Пластина 500x160
 Лист г/к 8 мм

Дверь

Инв. № подл.
 Подп. и дата
 Взам. инв. №

Заказчик обязан сделать:	Предоставить 5 кВт 220 В для сварки Не занимать место монтажа вещами и стройматериалом
Компания обязана сделать:	Производство, покраска Hammerite, доставка, монтаж монокоосура
Комментарии:	Сварка возможна <u>с защитой</u> , <u>нужен удлинитель</u>


Изм.	Колуч.	Лист	№ док.	Подп.	Дата
------	--------	------	--------	-------	------

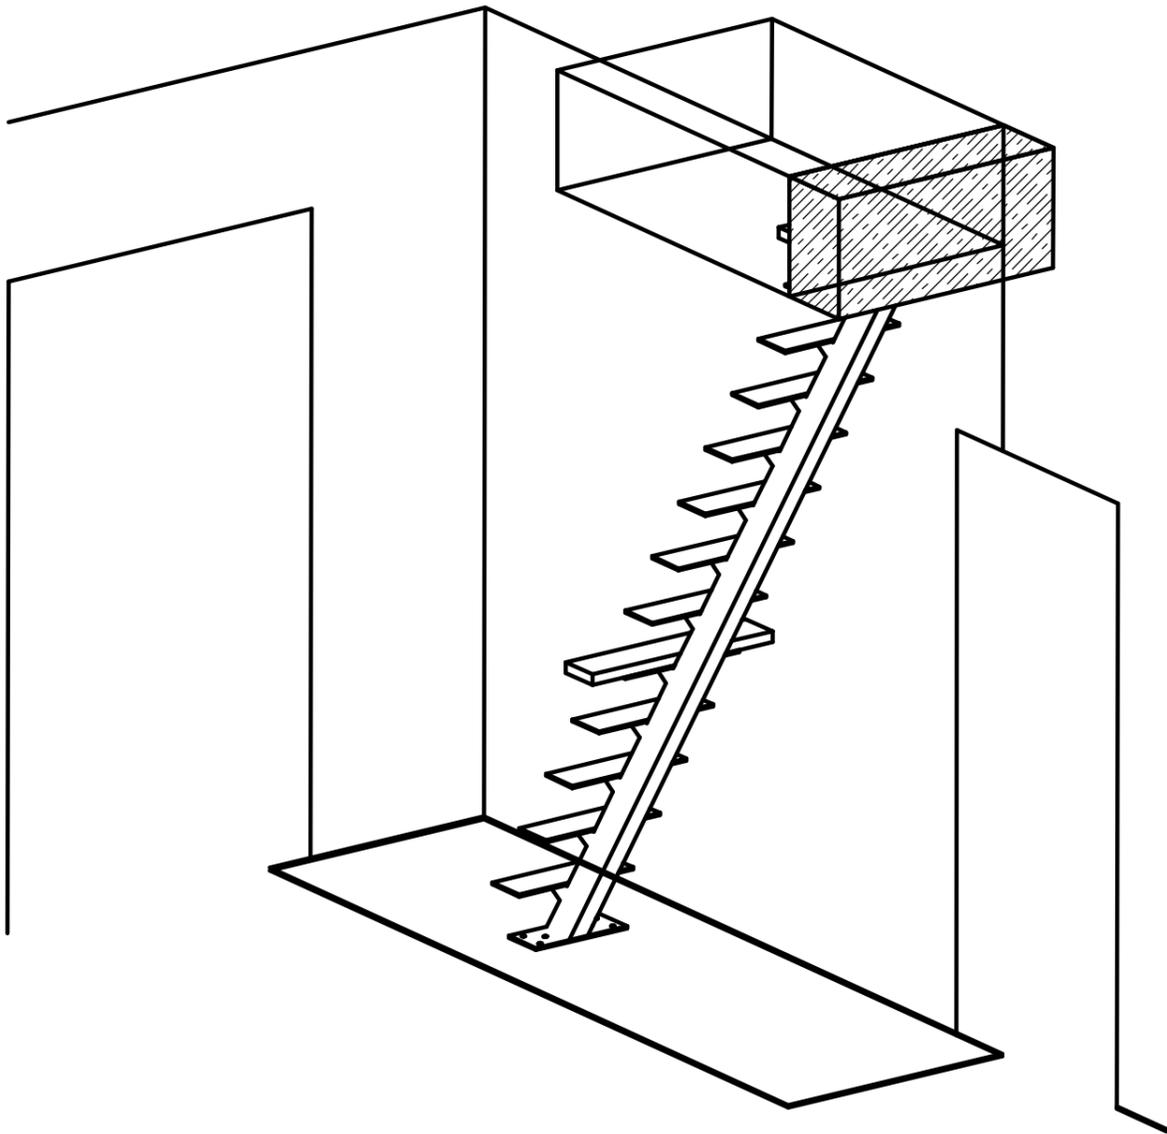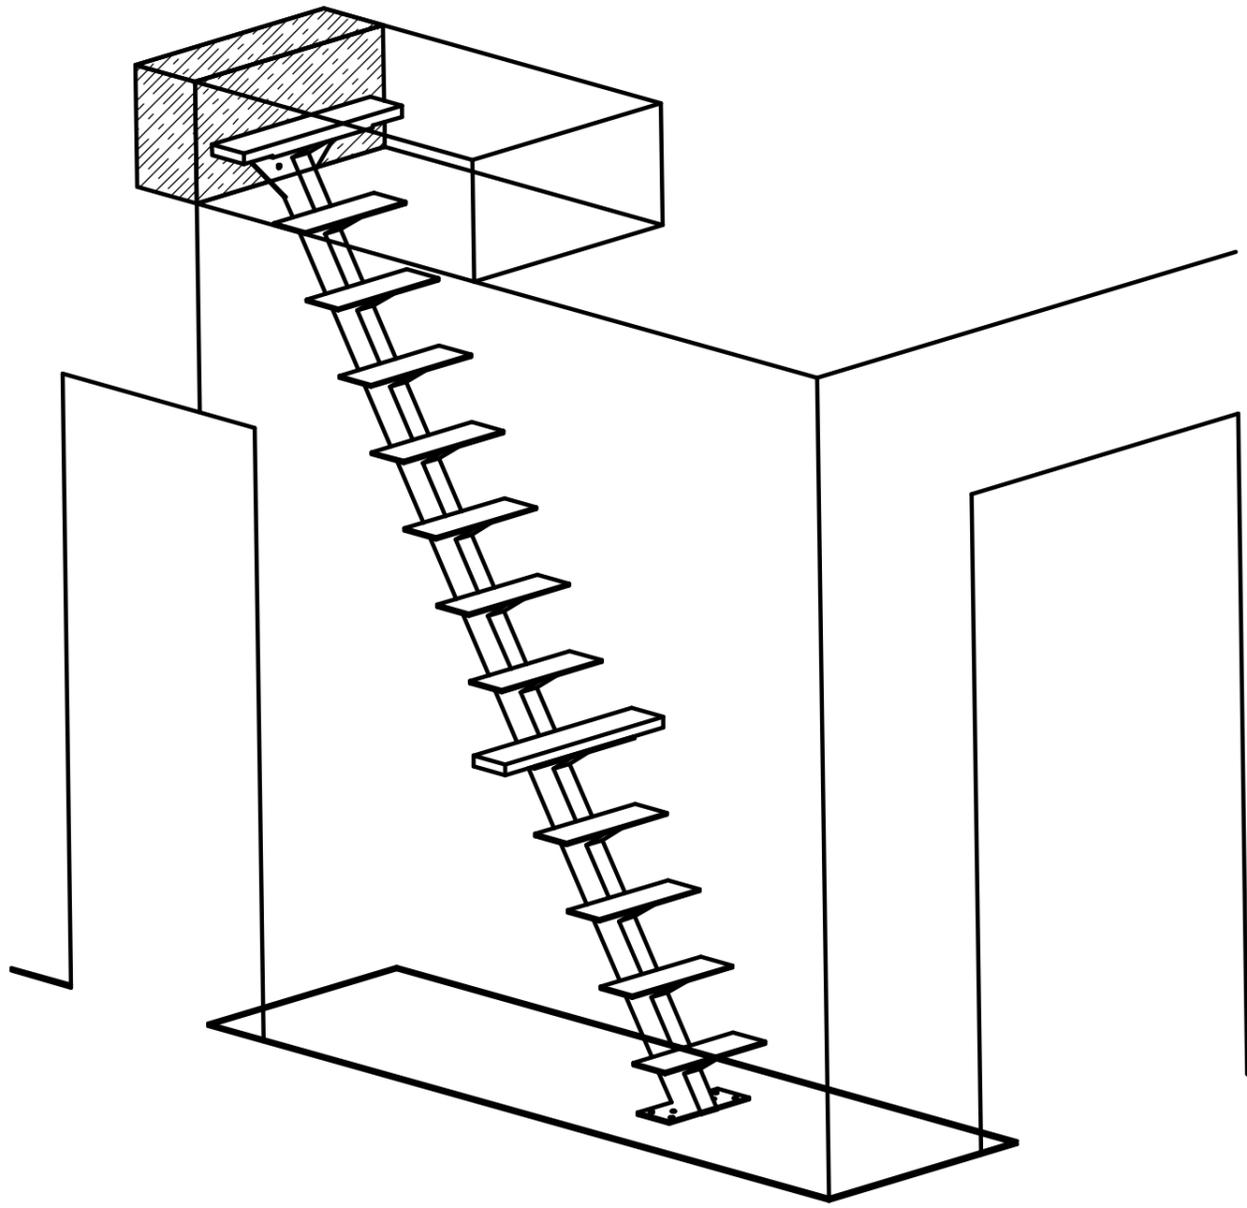


Инд. № подл.	Подп. и дата	Взам. инв. №

Изм.	Кол-ч.	Лист	№ док.	Подп.	Дата

Инв. № подл.	Подп. и дата	Взам. инв. №

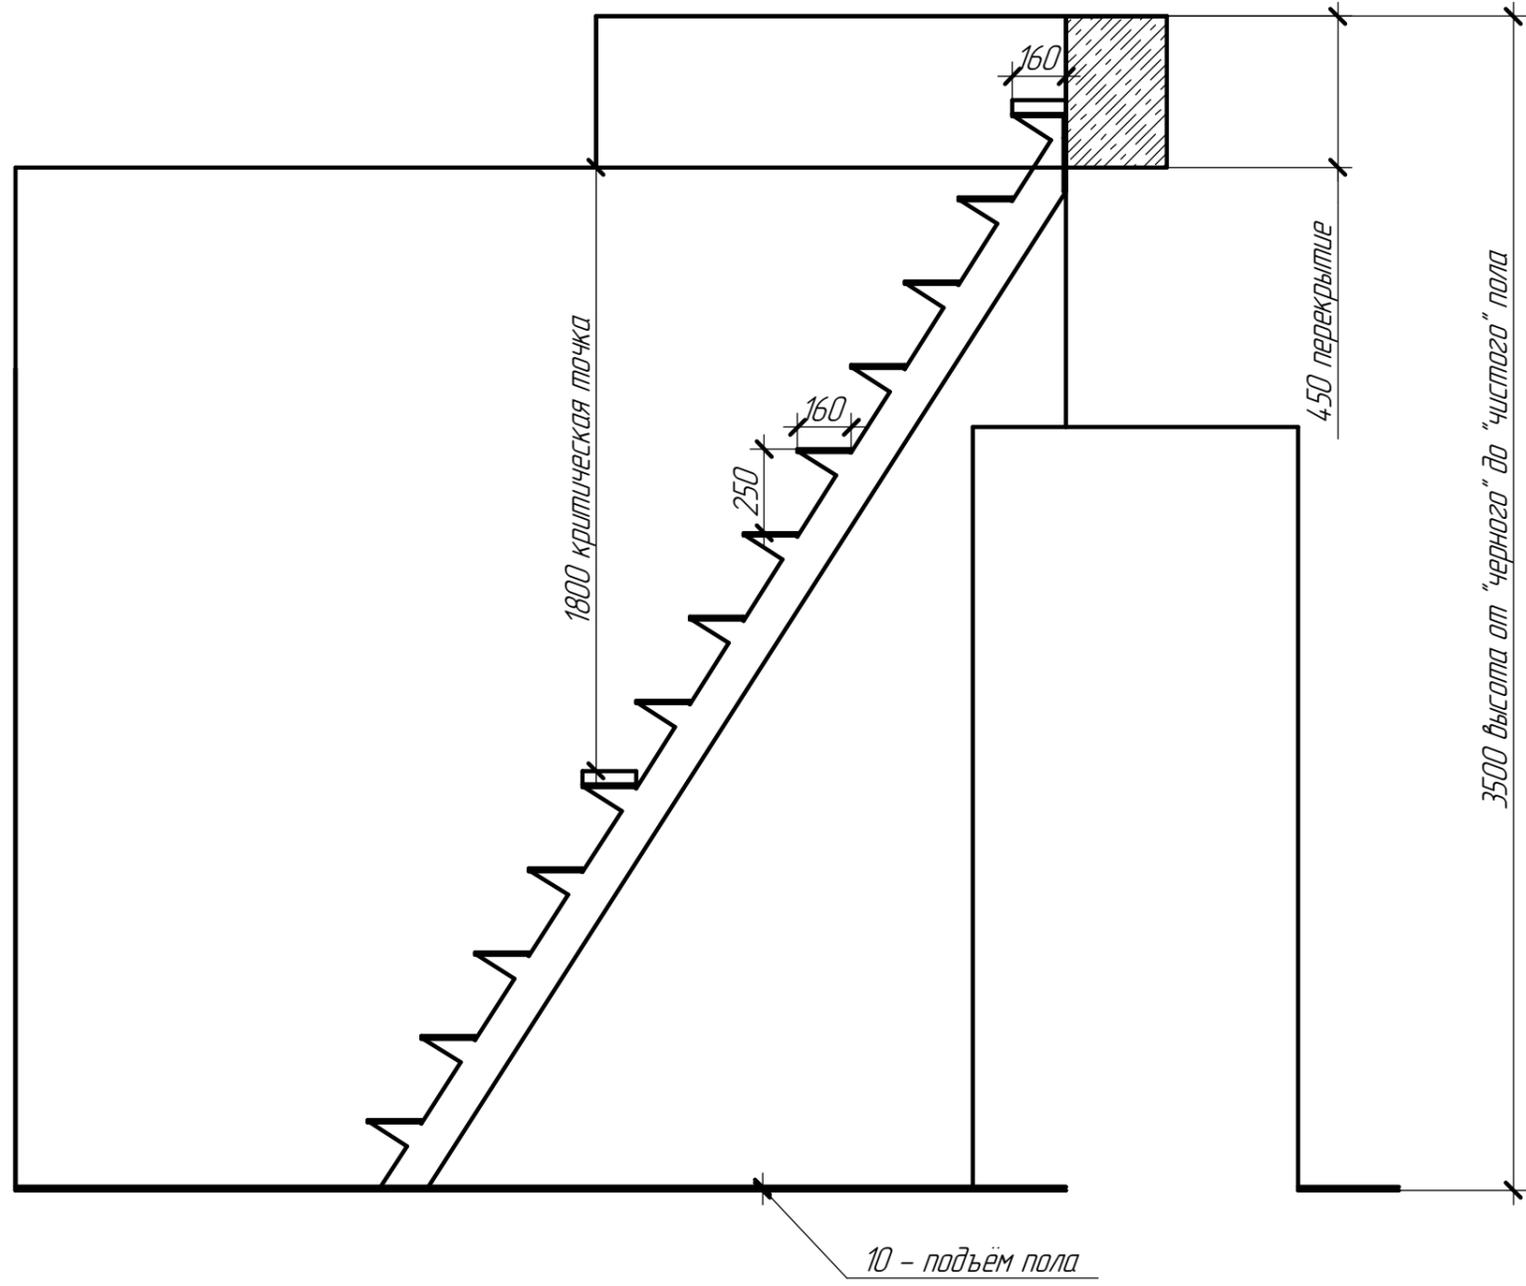


3500 высота от "черного" до "чистого" пола

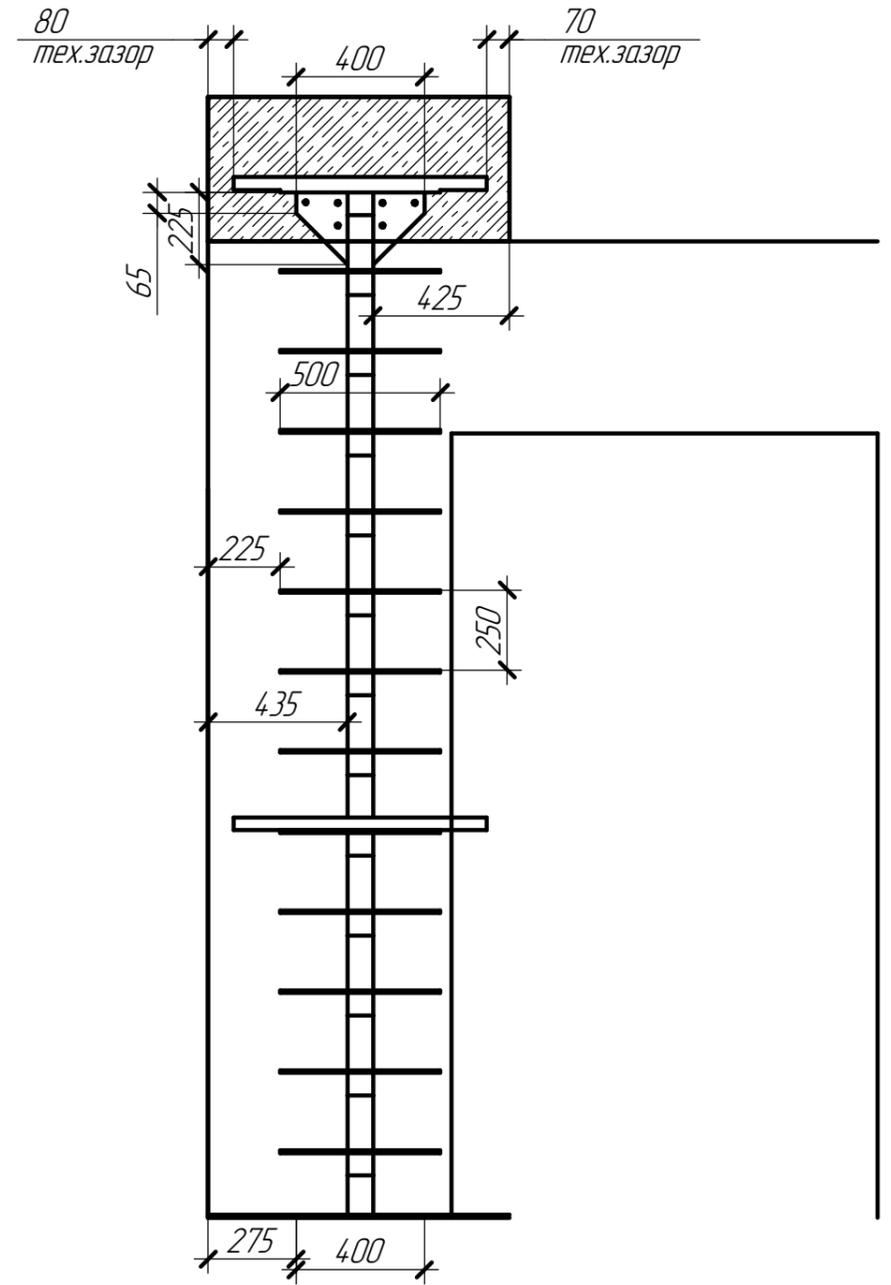

Изм.	Кол.ч.	Лист	№ док.	Подп.	Дата

Инв. № подл.	Подп. и дата	Взам. инв. №

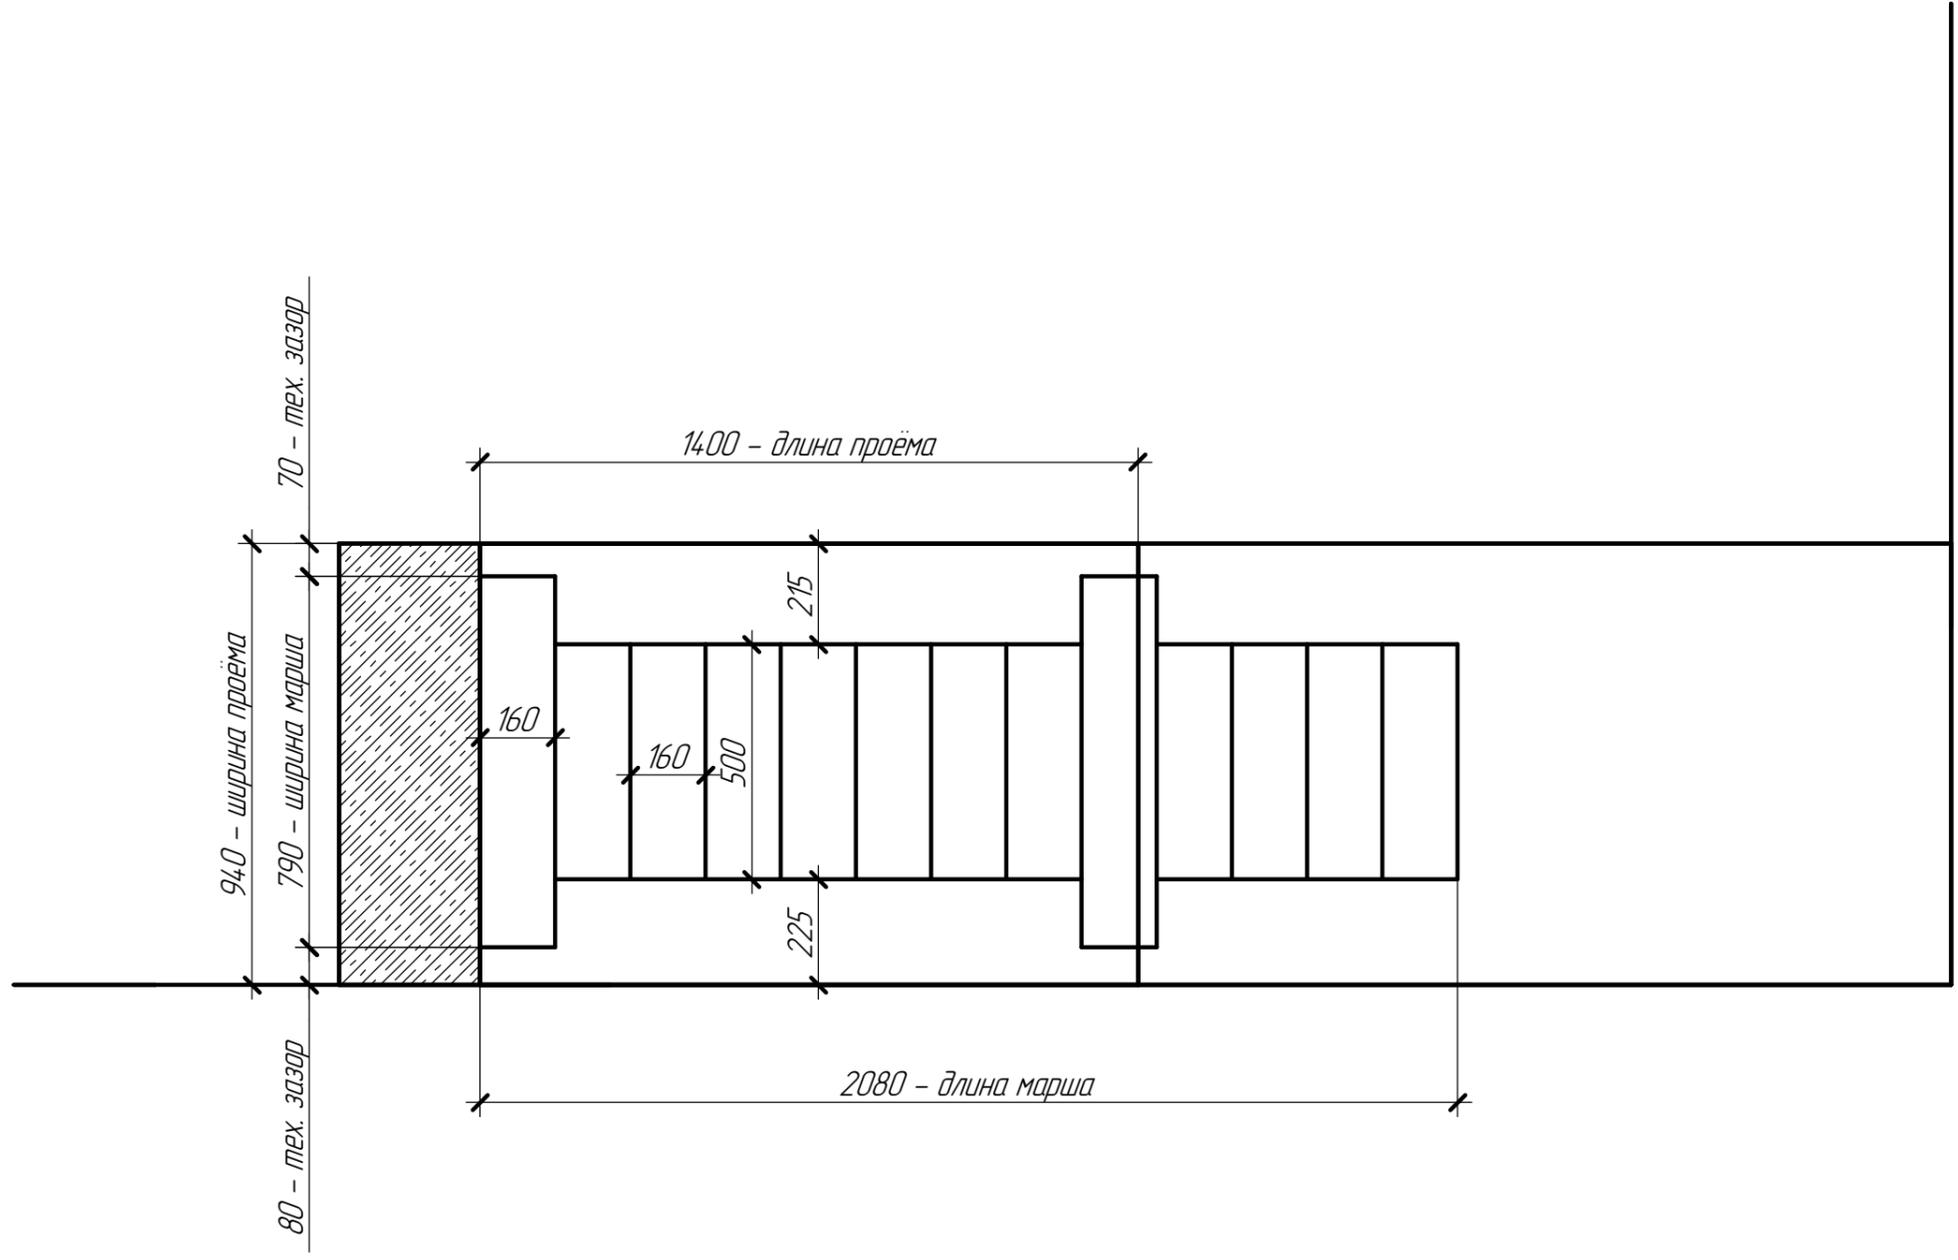

Изм.	Кол.ч.	Лист	№ док.	Подп.	Дата