




Высота ступени 170

Проступь 260 мм

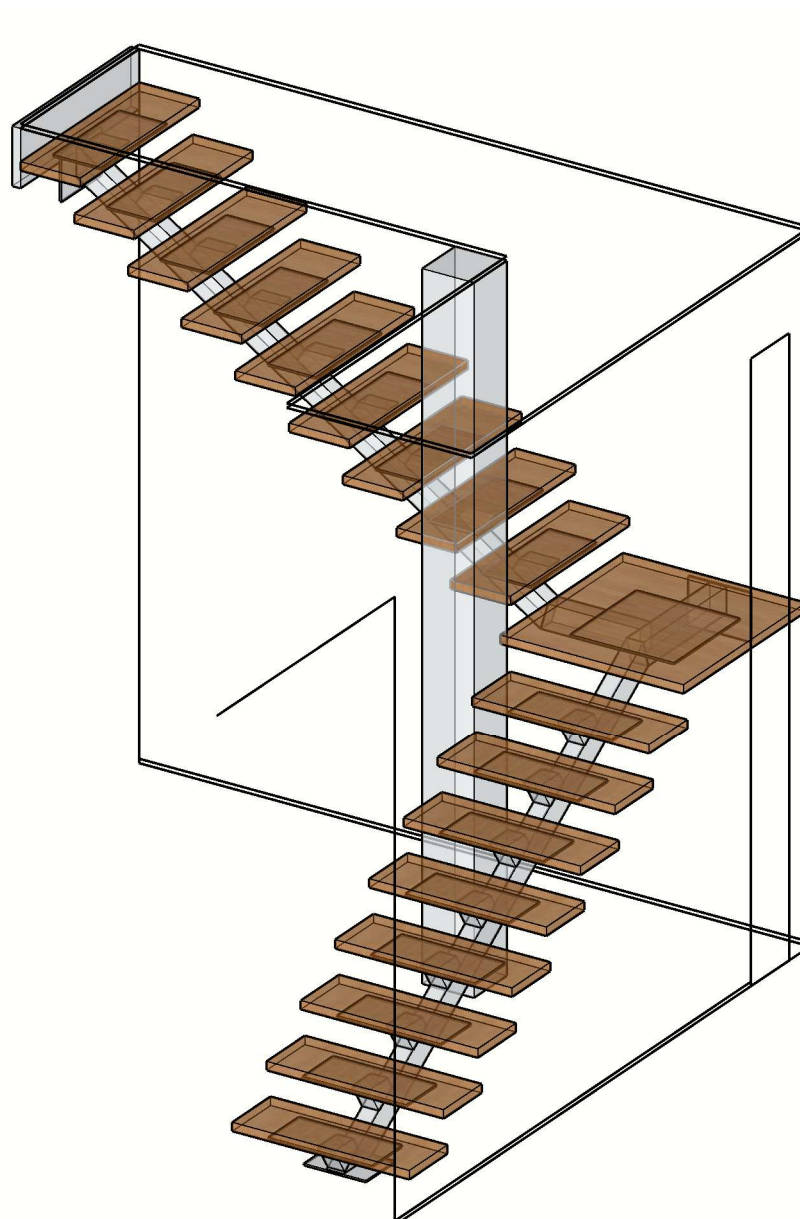


Стены	газоблок	хам анкер через пластину с углублением в стену
Перекрытие	бетон	анкер/арматура
Пол	стяжка	клей (не глубокое залегание теплого пола)
Отделка	Черновая	
Обязанности заказчика	Предоставить розетку 220В 5 кВт	
Обязанности компании	Изготовление, доставка, установка металлического каркаса лестницы	

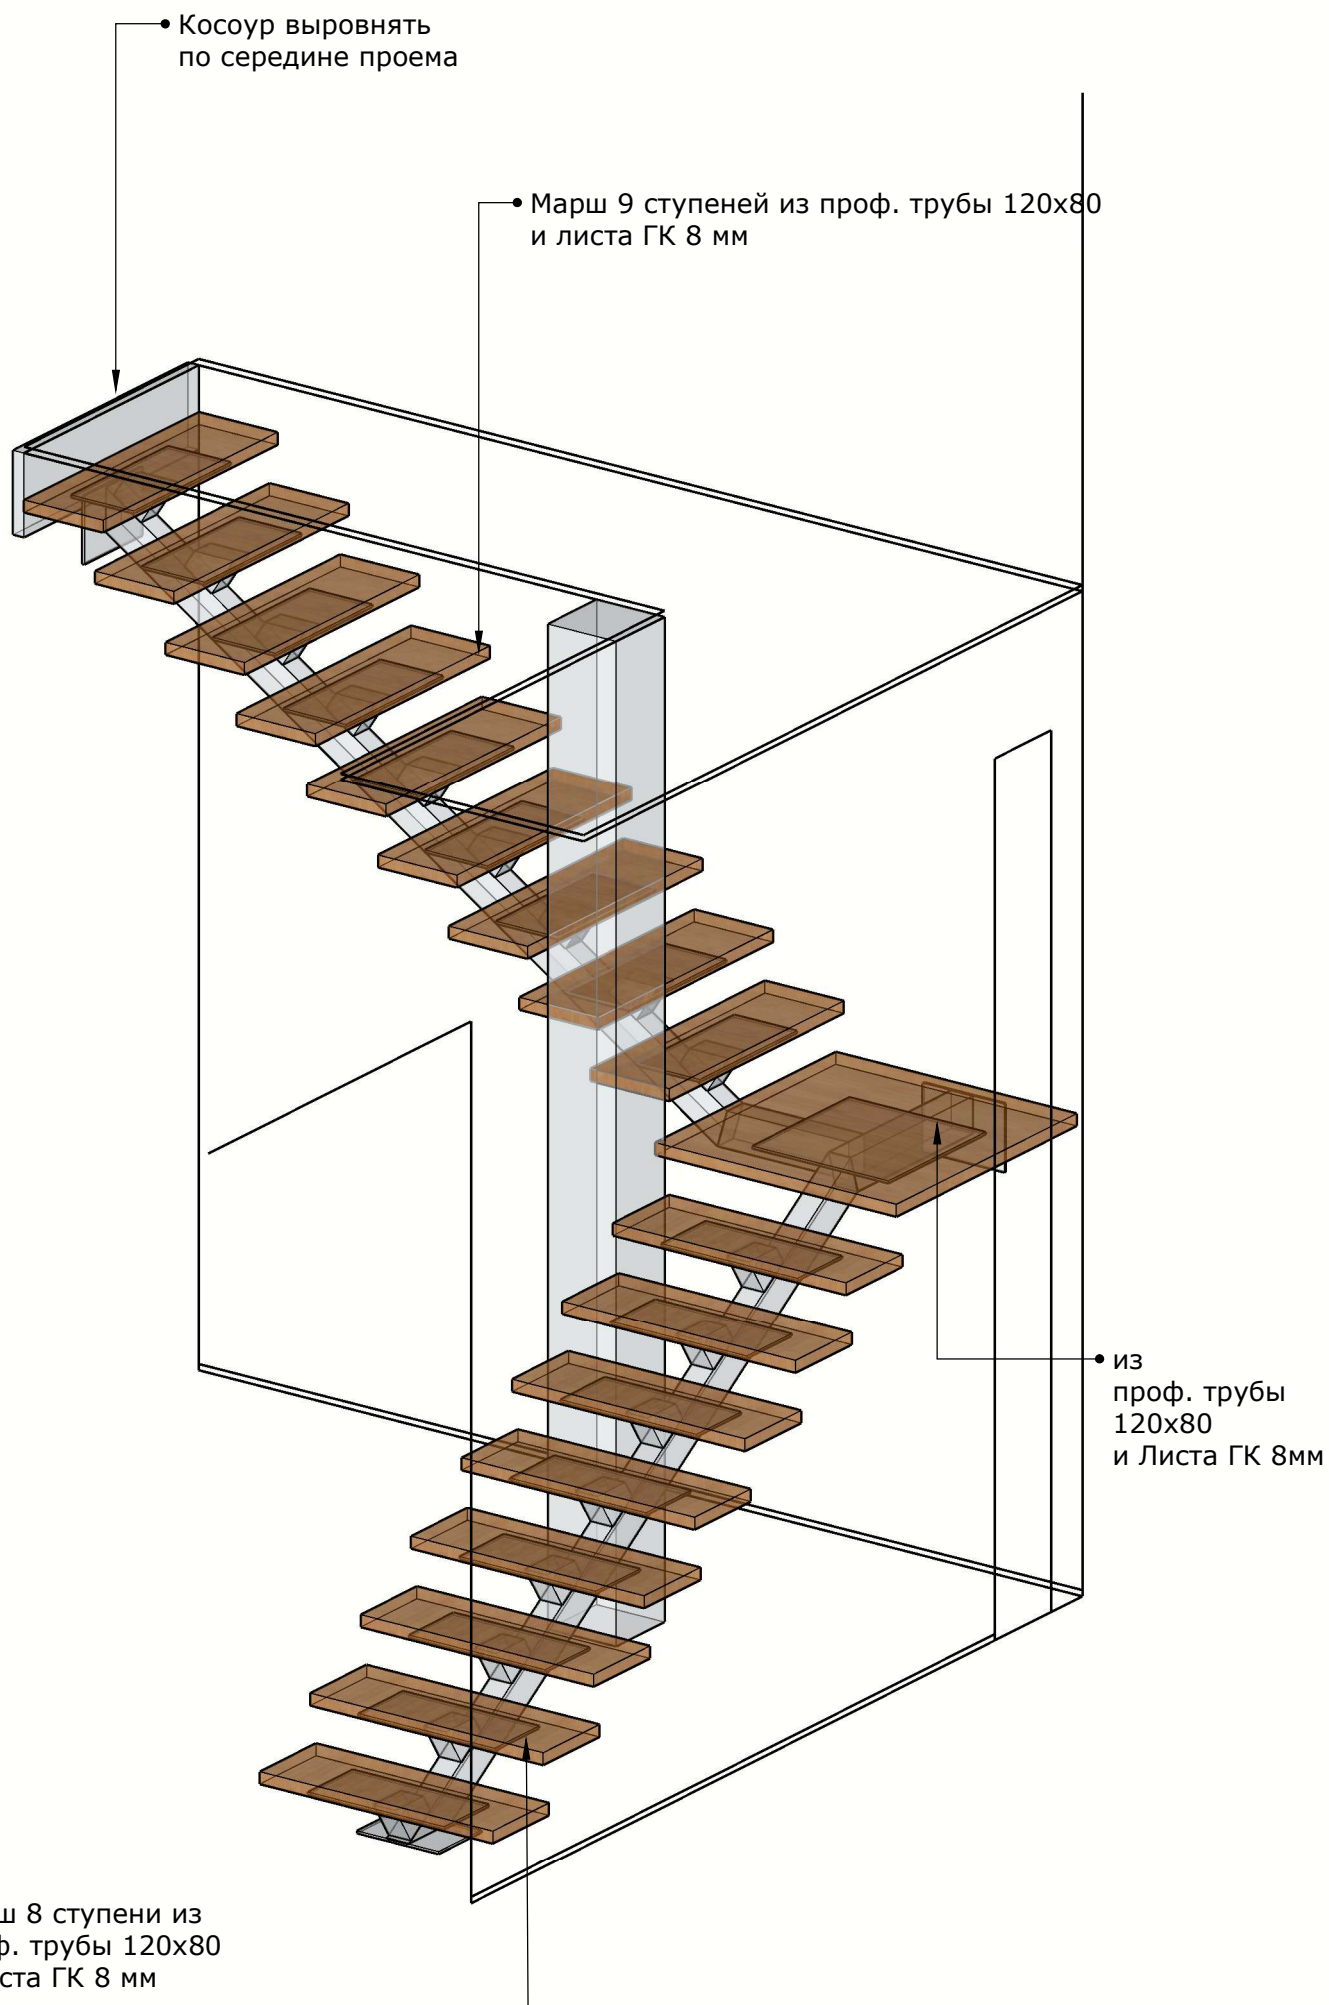

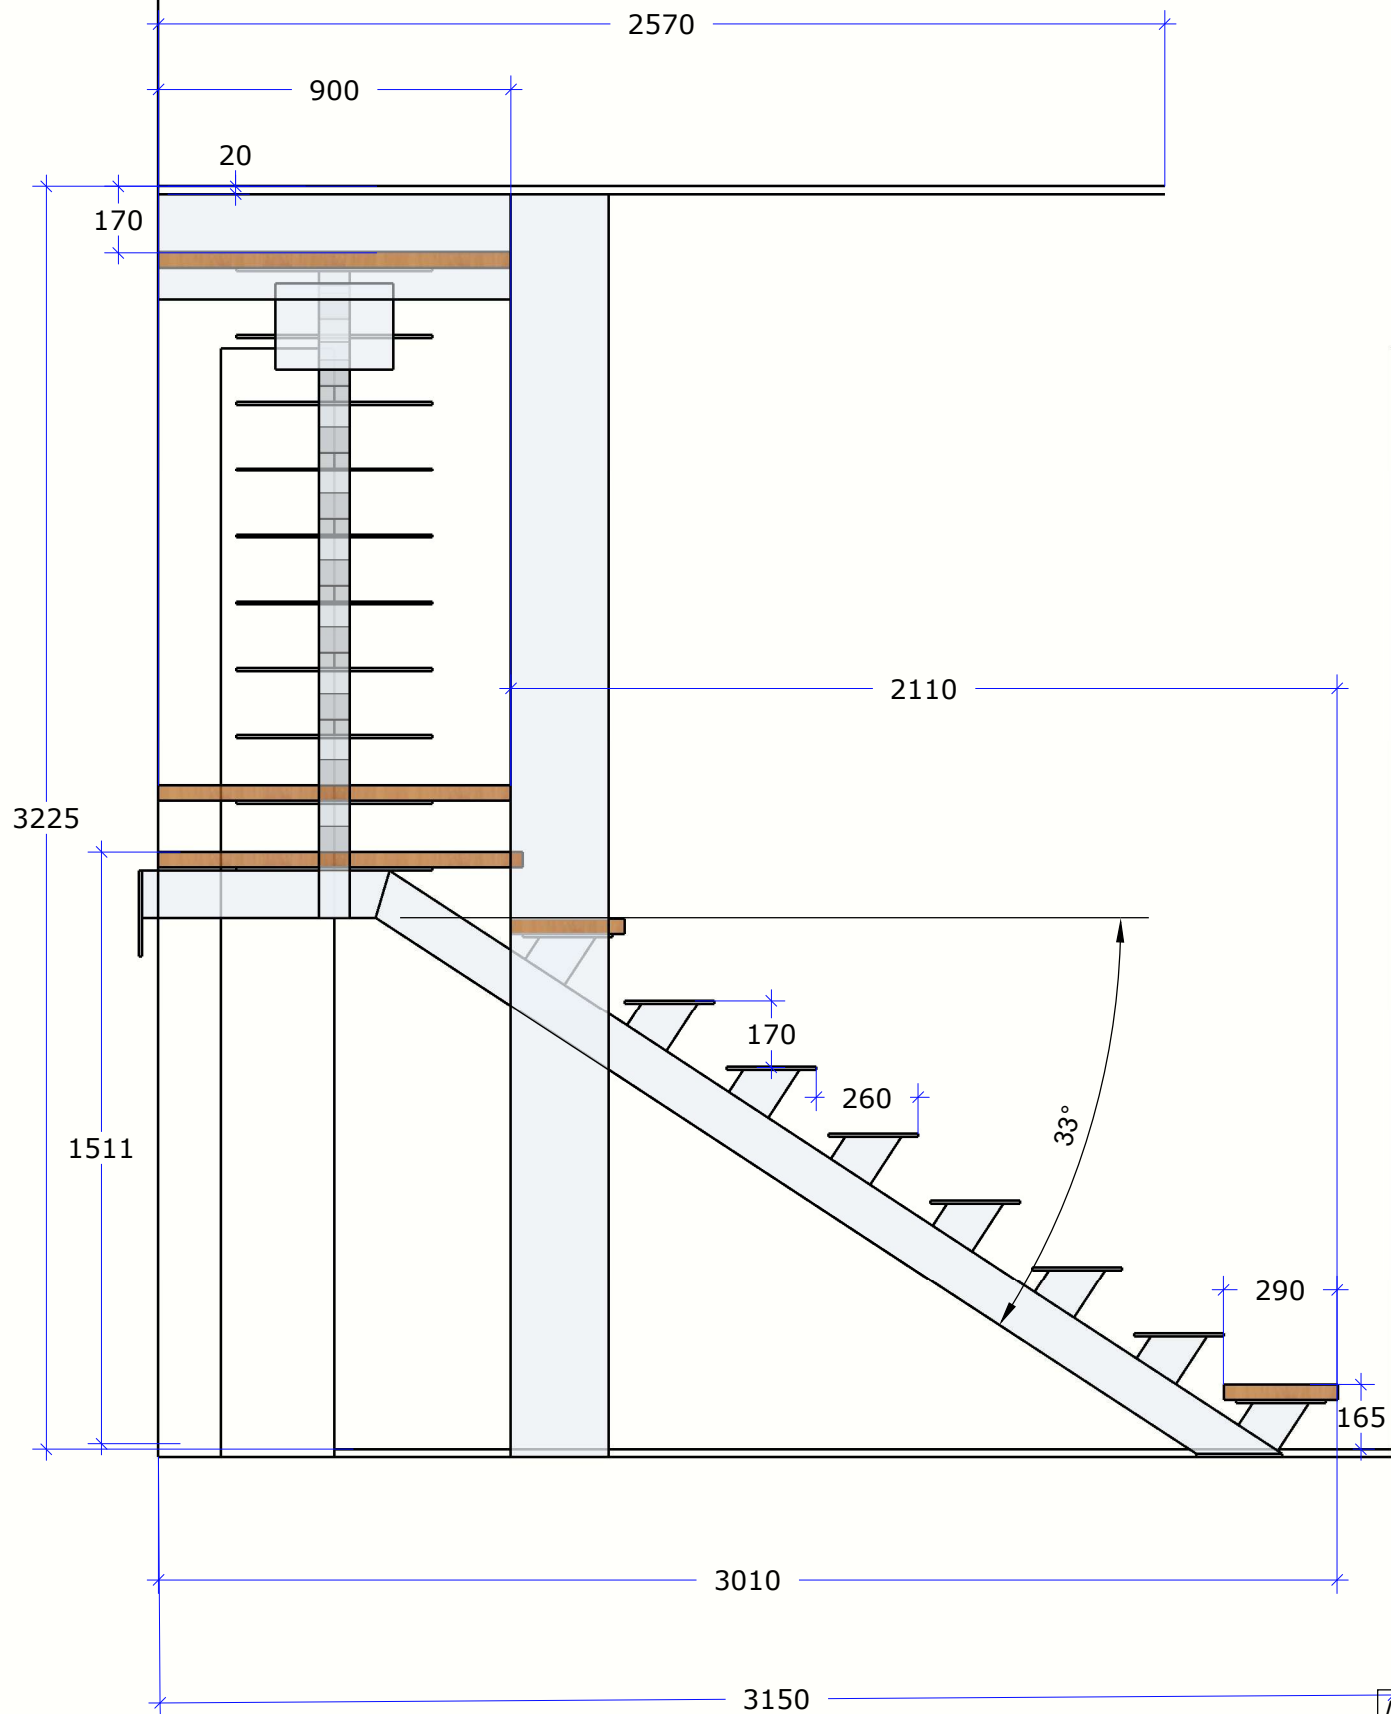

Вид спереди

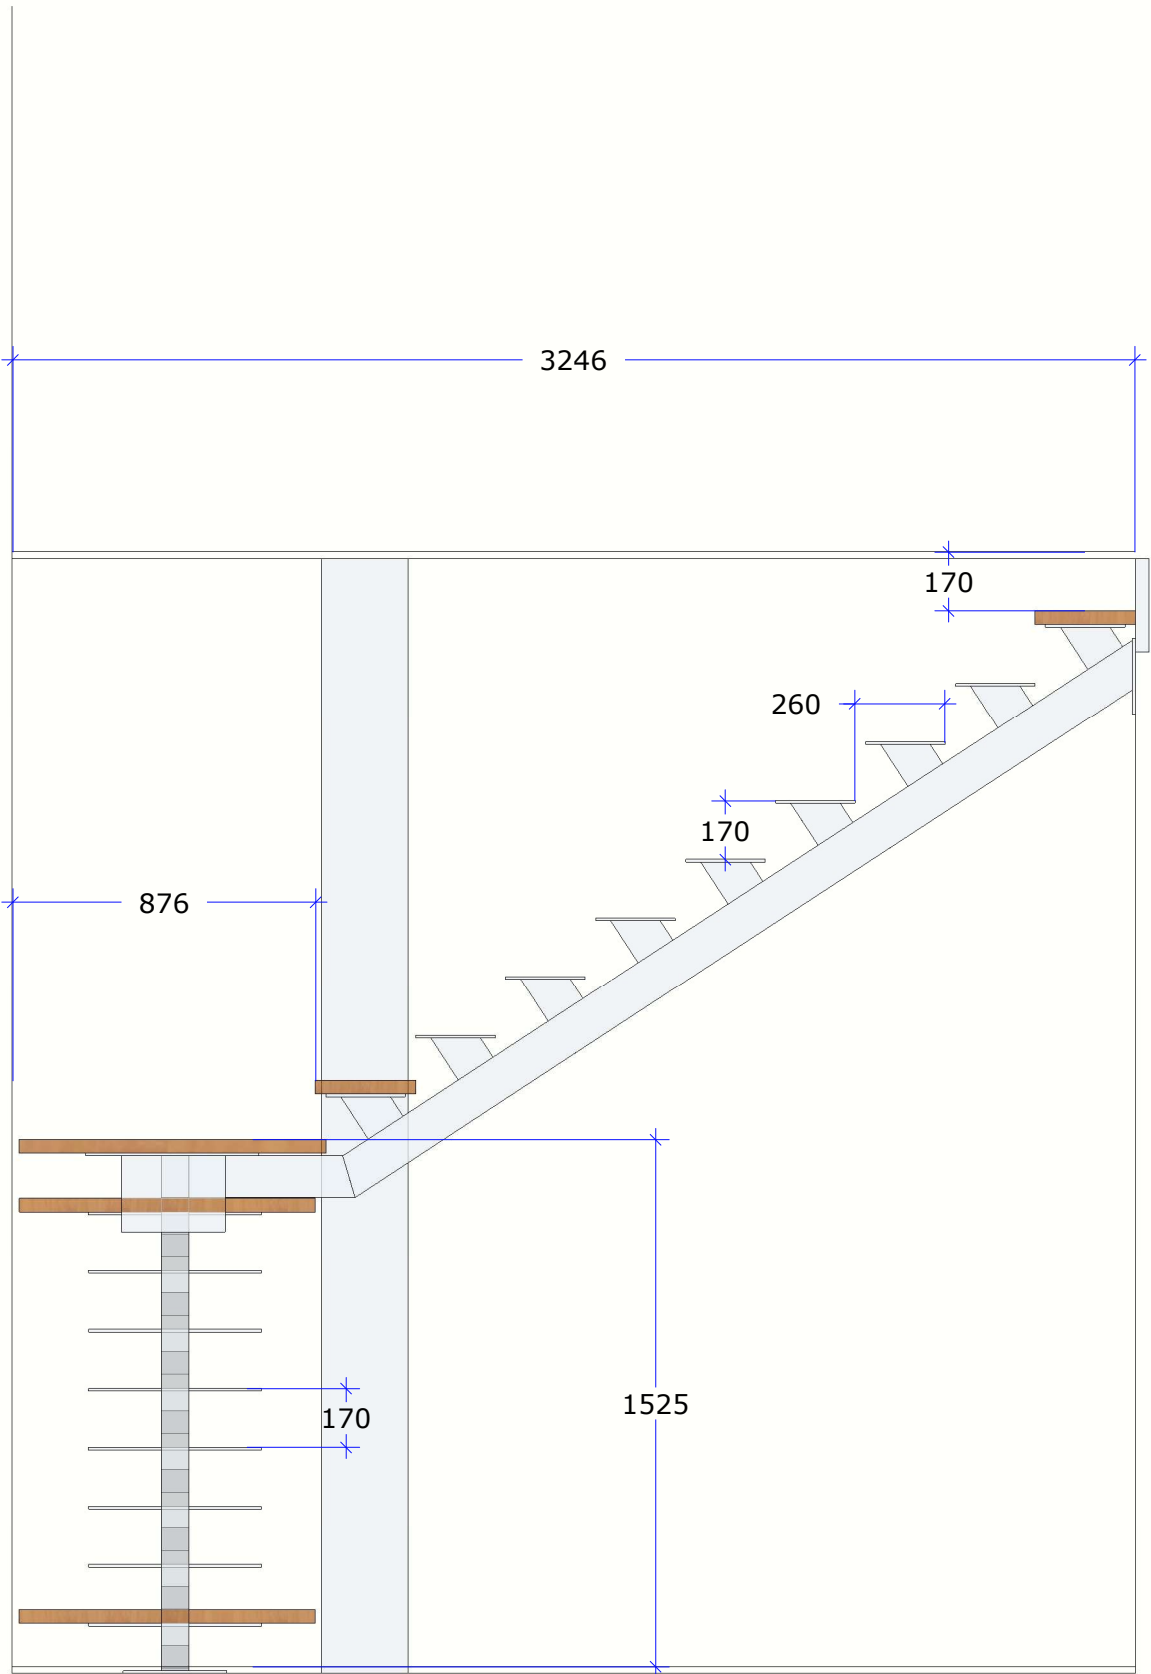

Вид справа

