


|                    |                                                                                |
|--------------------|--------------------------------------------------------------------------------|
| Полы               | Стяжка и кирпичи, крепиться можно, пятки, анкера                               |
| Стены              | Блоки, крепиться можно, штыри (для каркаса со 2 на 3 эт)                       |
| Перекрытие         | Монолит (~180 мм) и стяжка, крепиться можно, анкера, скоба, сварка (оба этажа) |
| Стадия отдел.работ | Черновая (бресент, плёнка)                                                     |

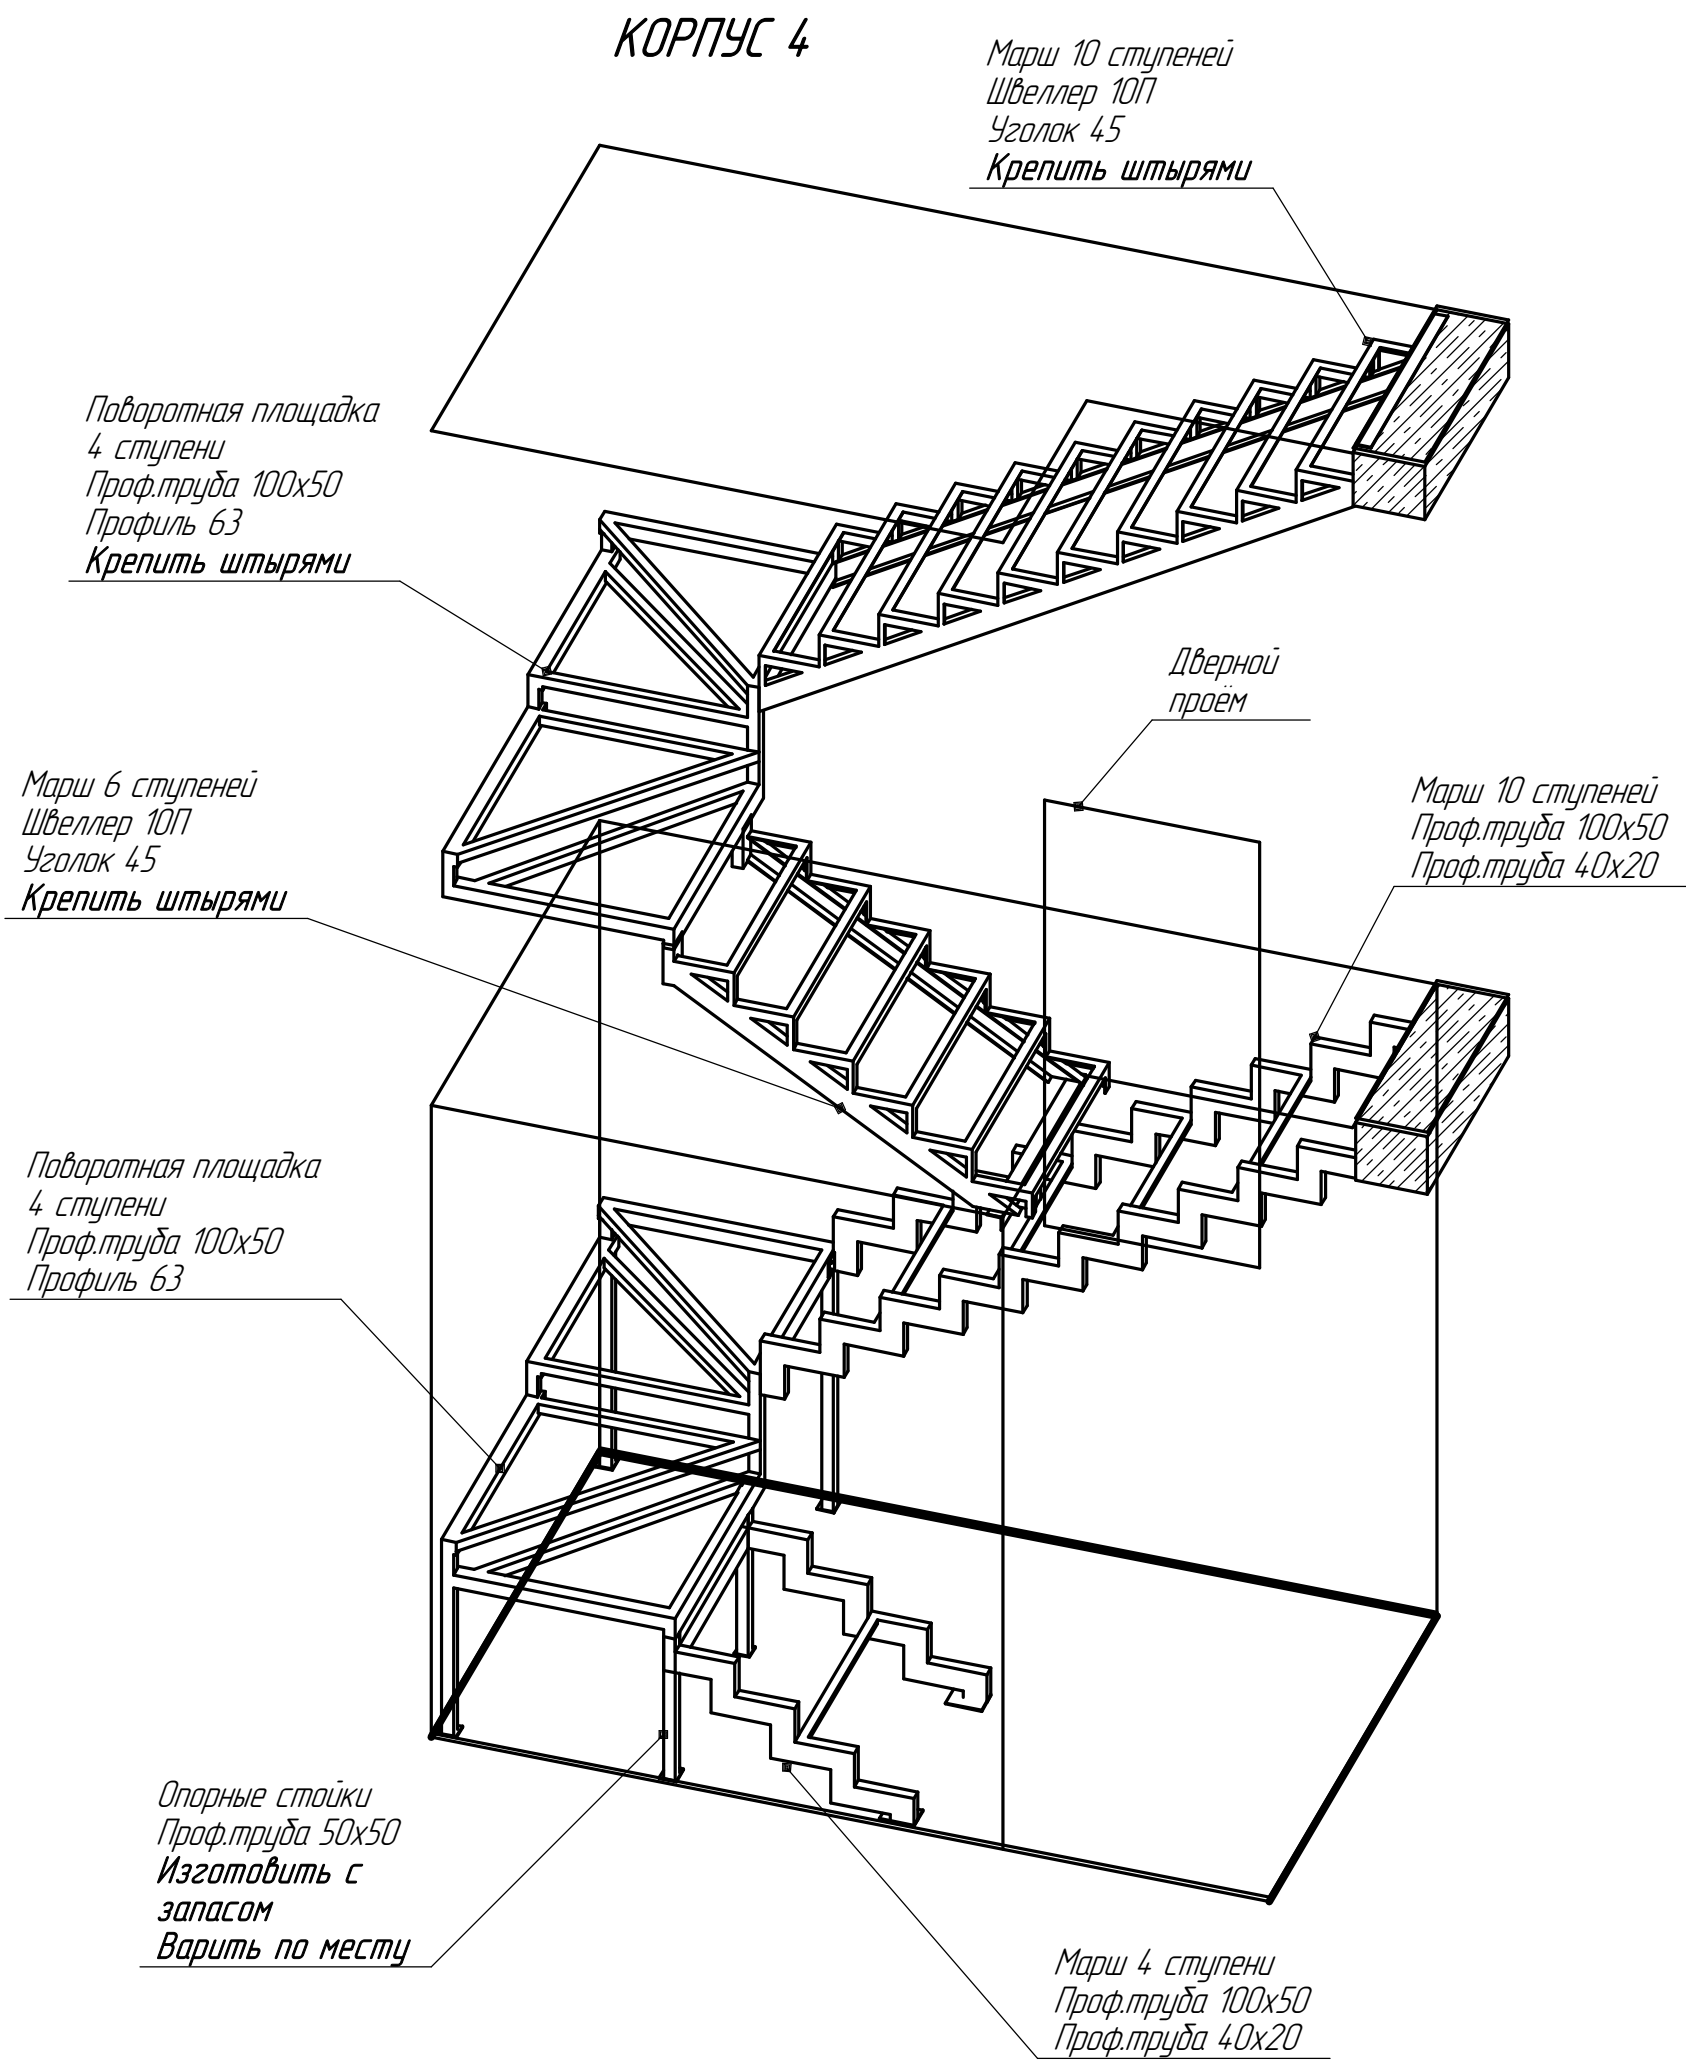


|                           |   |
|---------------------------|---|
| Заказчик обязан сделать:  | -   |
| Компания обязана сделать: | 1) Демонтаж временных лестниц ИЗ МЕТАЛЛА И ИХ УВОЗ<br>2) Производство, покраска Hammerite, доставка и монтаж открытого каркаса из проф.трубы с 1 на 2 этаж<br>3) Производство, покраска Hammerite, доставка и монтаж открытого каркаса ЛОФТ со 2 на 3 этаж |
| Комментарии:              | Сварка возможна <u>с защитой</u> , нужен удлинитель   |

|              |              |
|--------------|--------------|
| Инд. № подл. | Взам. инв. № |
| Подп. и дата |              |


|      |          |      |        |       |      |
|------|----------|------|--------|-------|------|
| Изм. | Кол.изм. | Лист | № док. | Подп. | Дата |
|      |          |      |        |       |      |

|              |              |              |
|--------------|--------------|--------------|
| Инв. № подл. | Подп. и дата | Взам. инв. № |
|              |              |              |

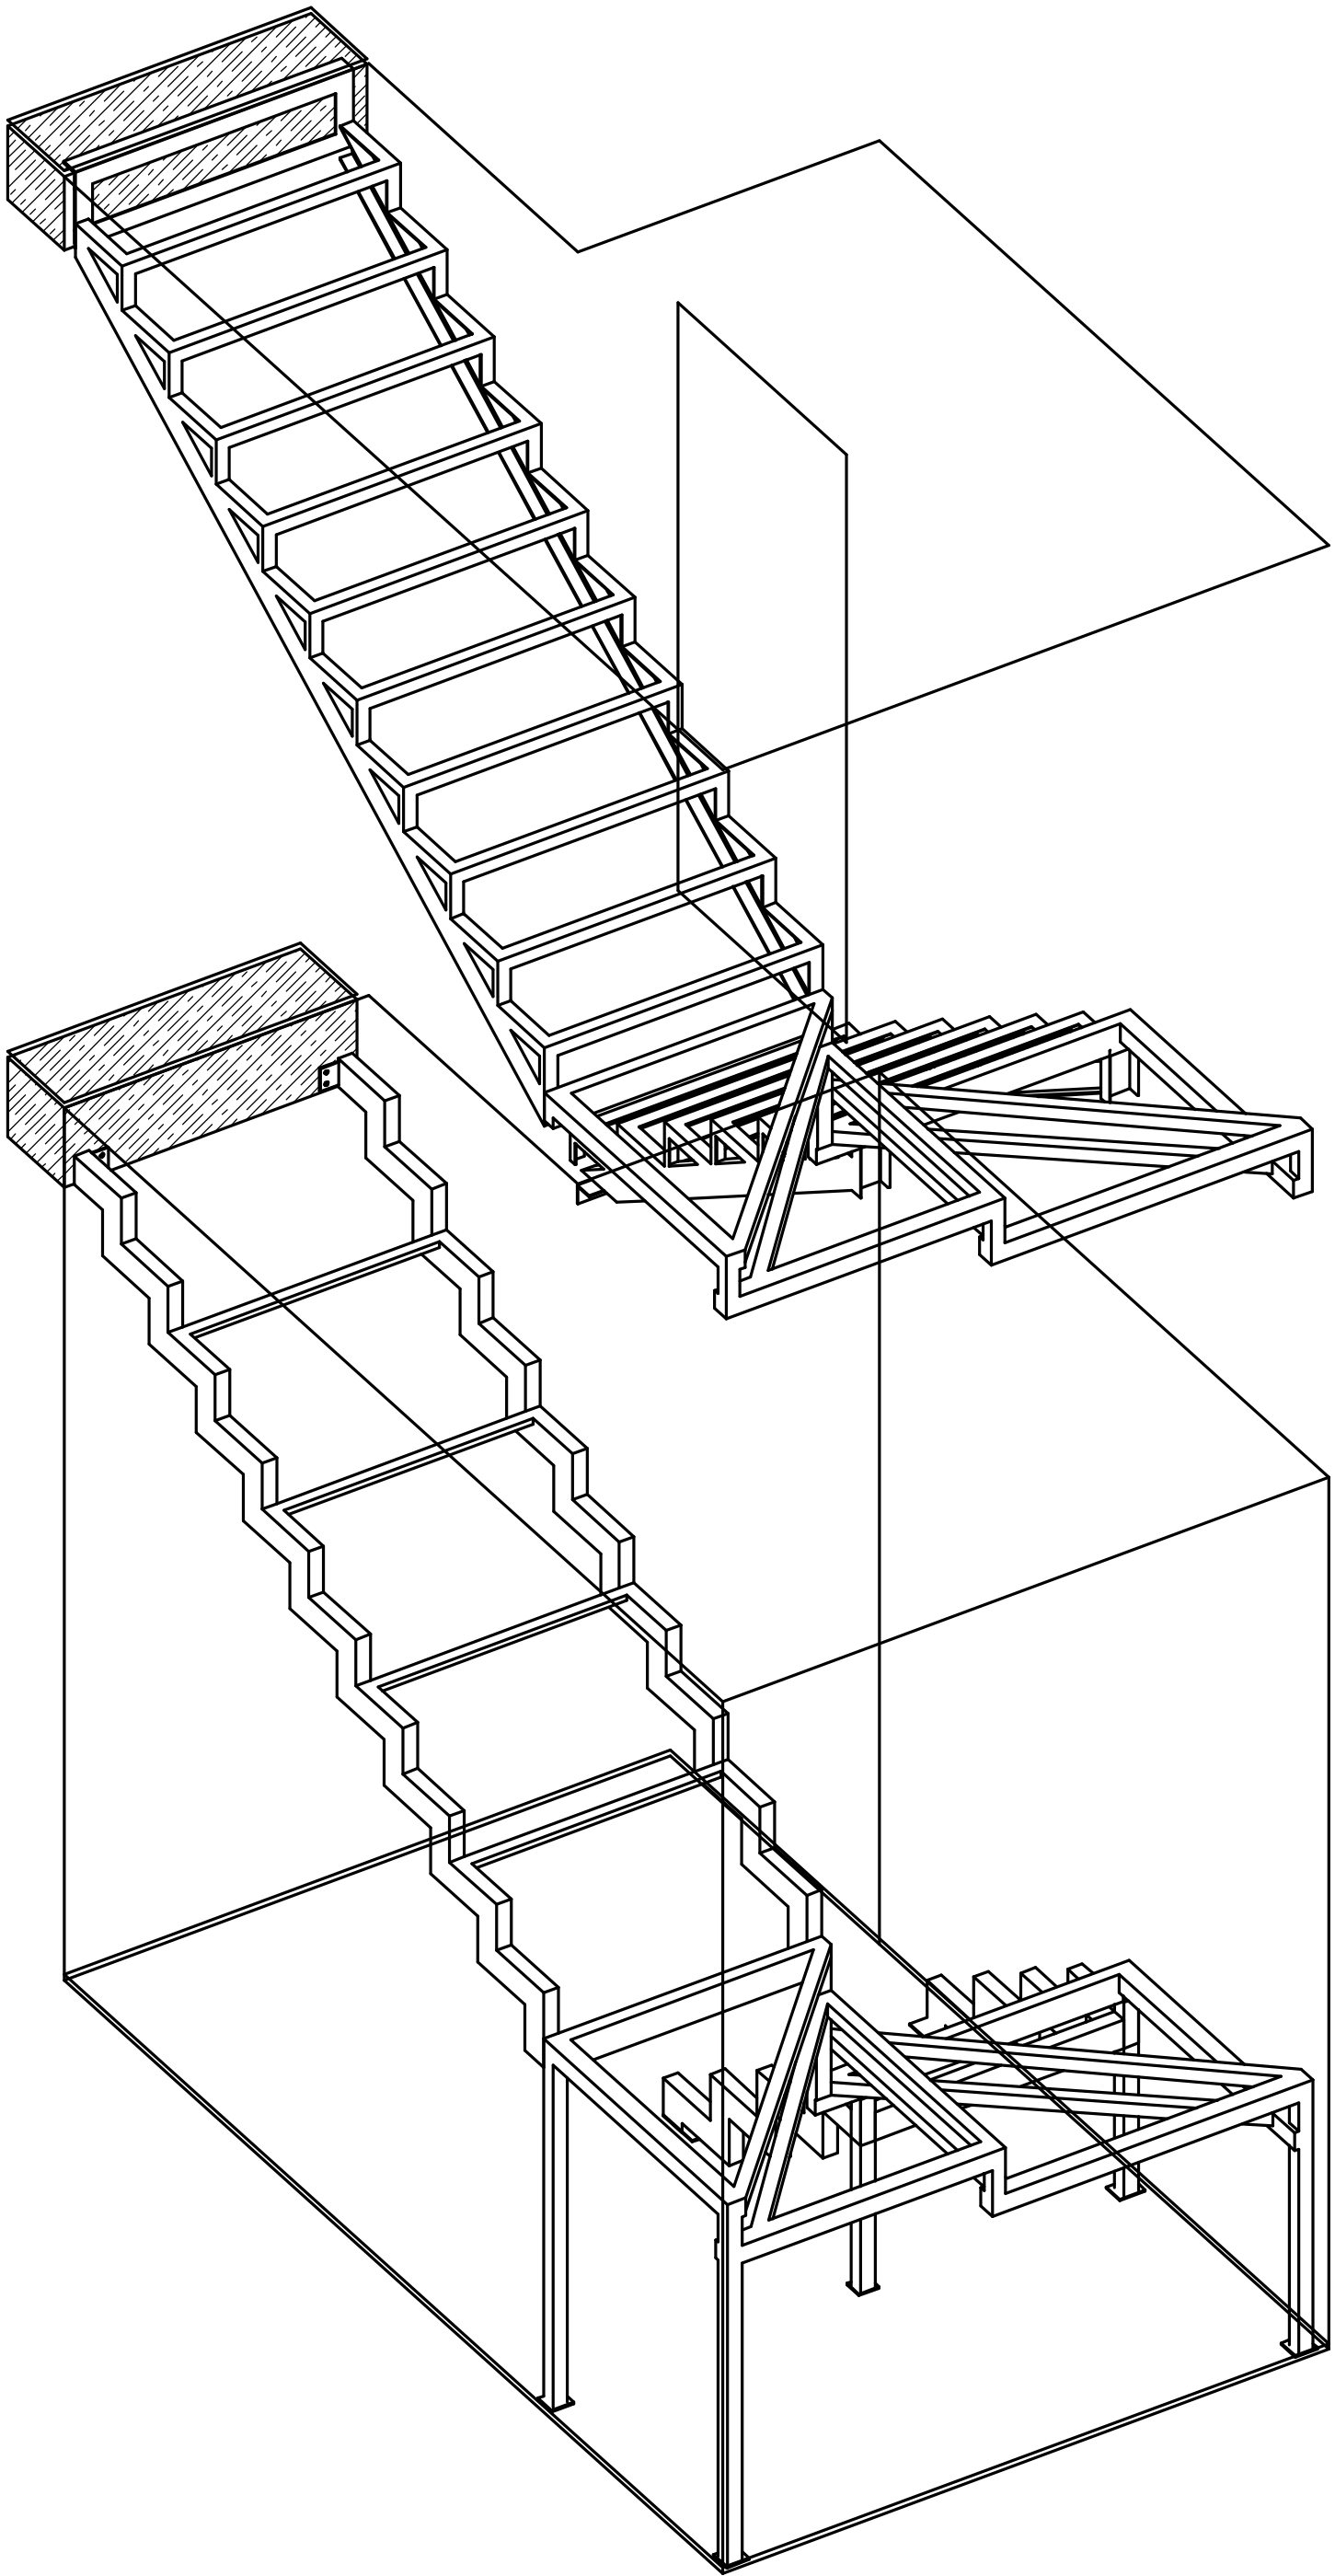


|      |        |      |        |       |      |
|------|--------|------|--------|-------|------|
| Изм. | Кол.ч. | Лист | № док. | Подп. | Дата |
|      |        |      |        |       |      |

|              |              |              |
|--------------|--------------|--------------|
| Инв. № подл. | Подп. и дата | Взам. инв. № |
|              |              |              |

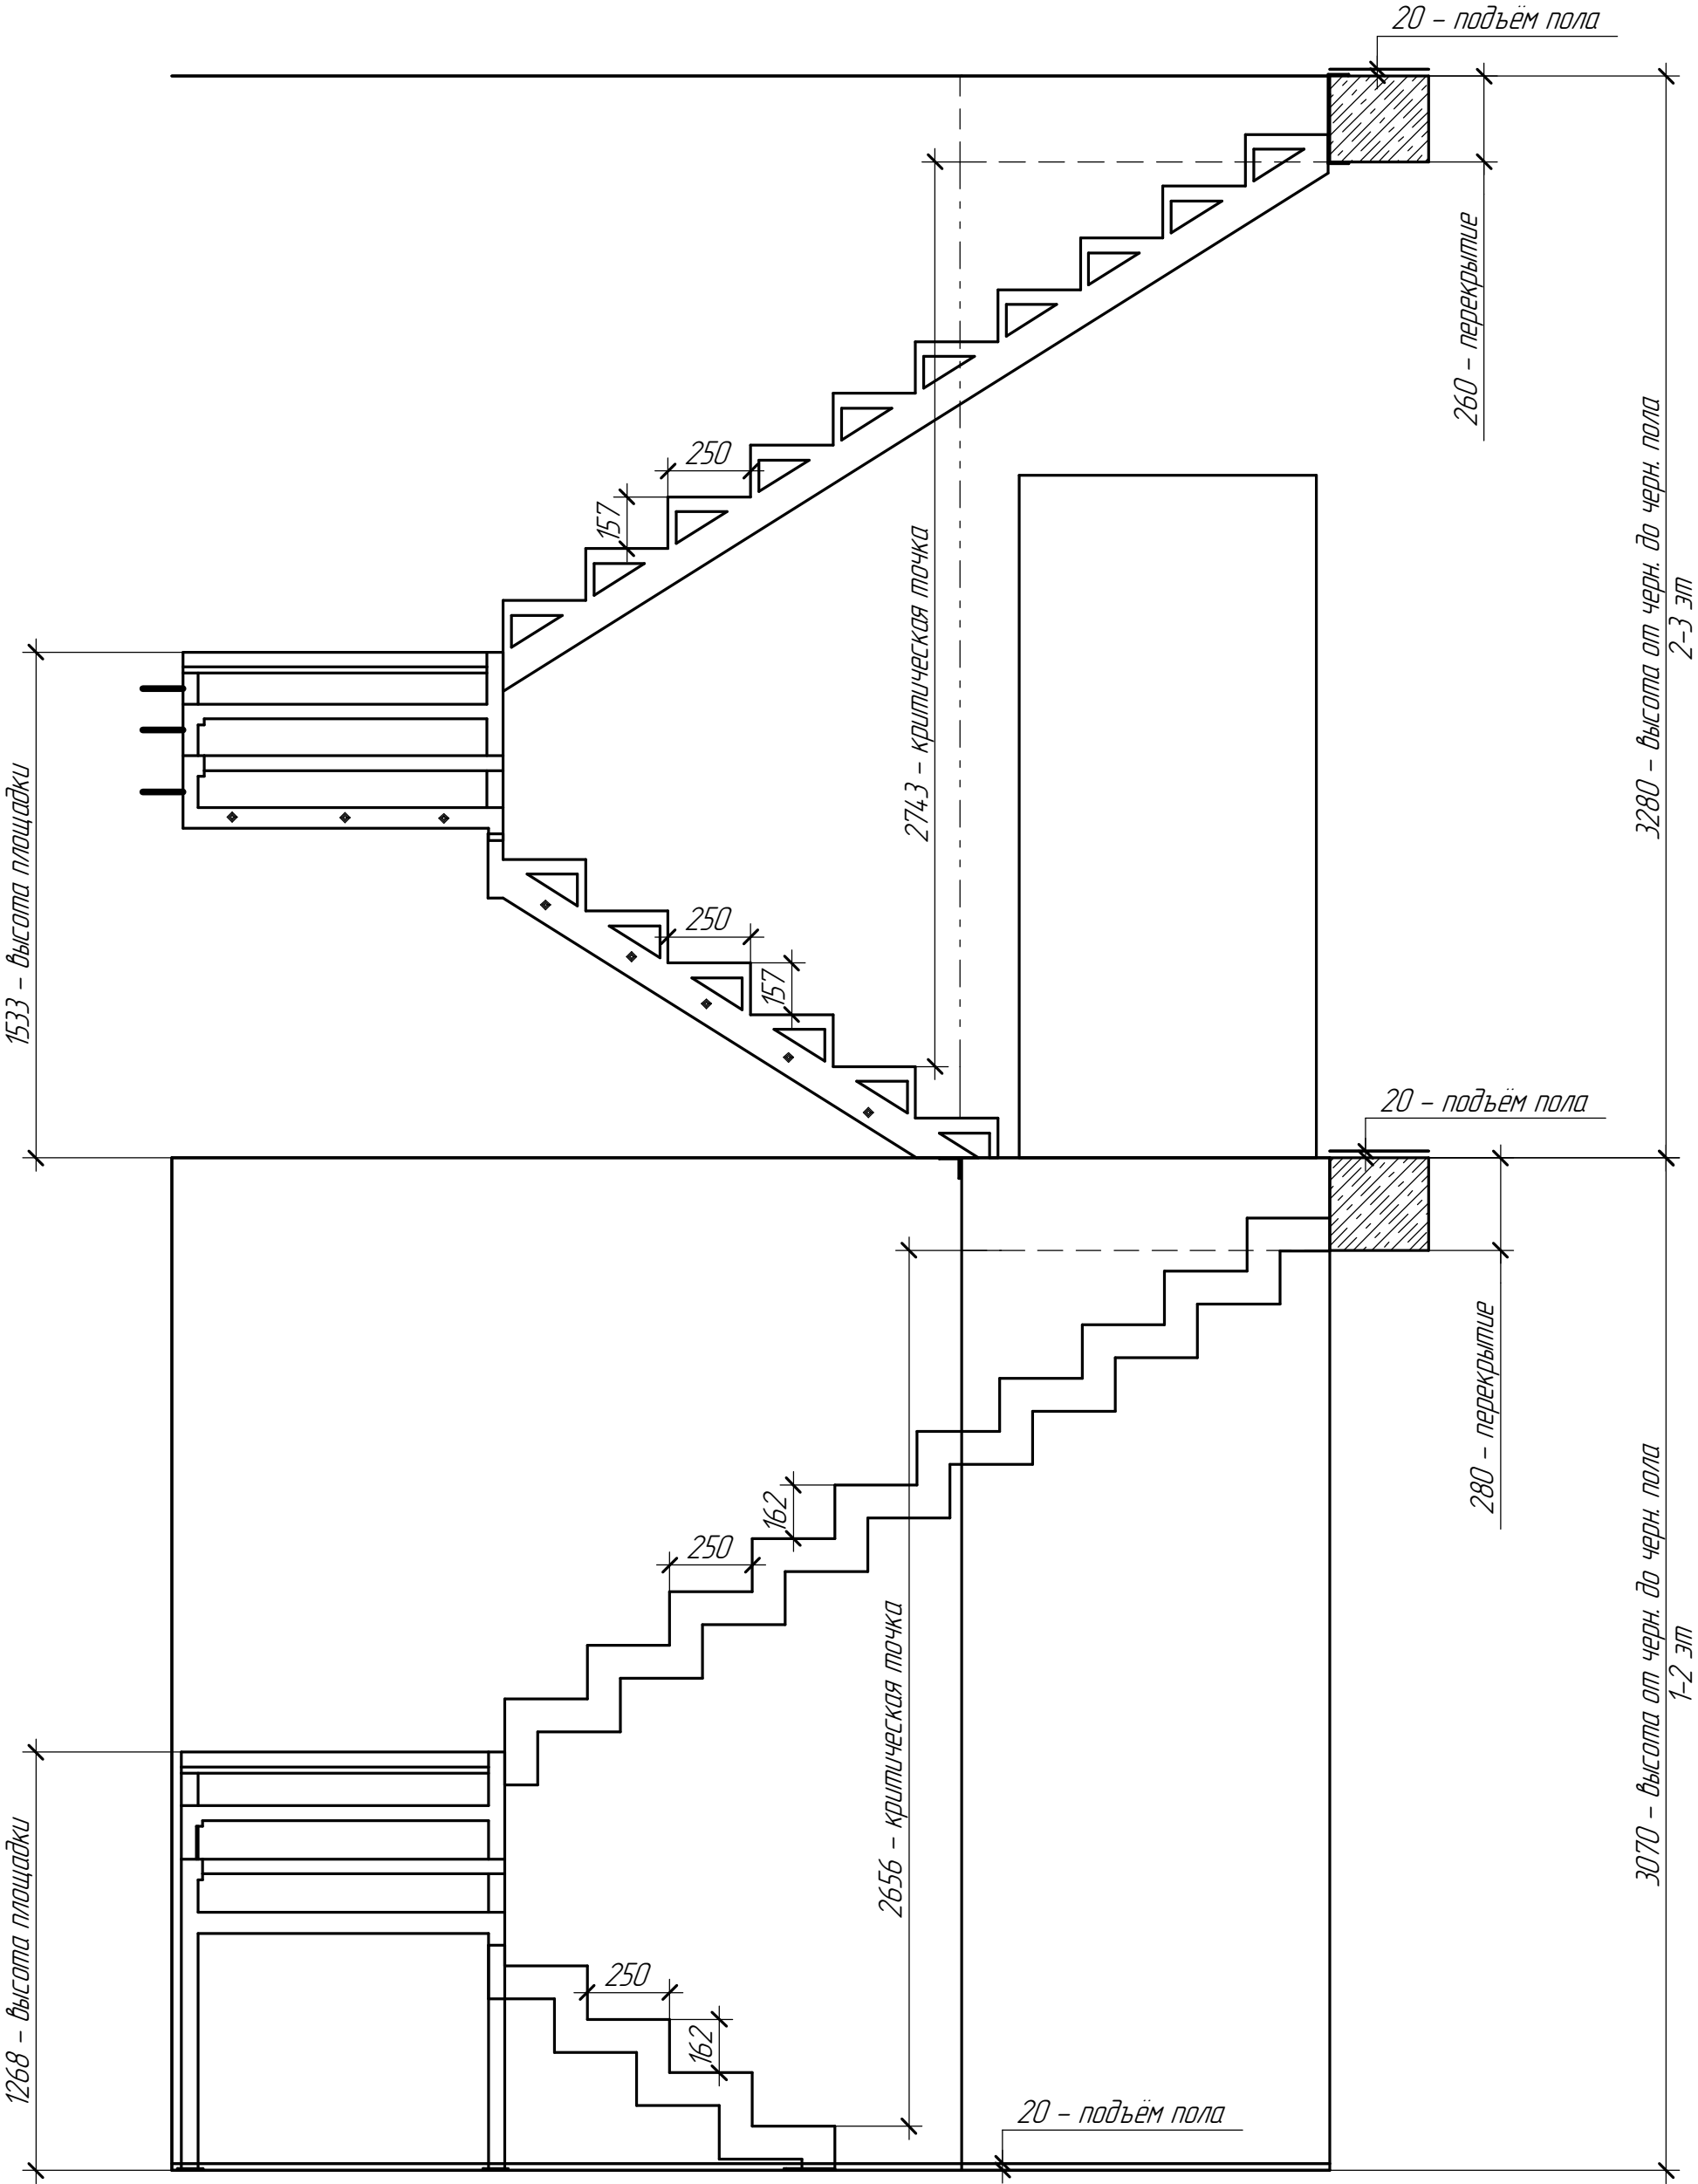


|      |        |      |        |       |      |
|------|--------|------|--------|-------|------|
| Изм. | Кол.ч. | Лист | № док. | Подп. | Дата |
|      |        |      |        |       |      |

|              |              |              |
|--------------|--------------|--------------|
| Инв. № подл. | Подп. и дата | Взам. инв. № |
|              |              |              |

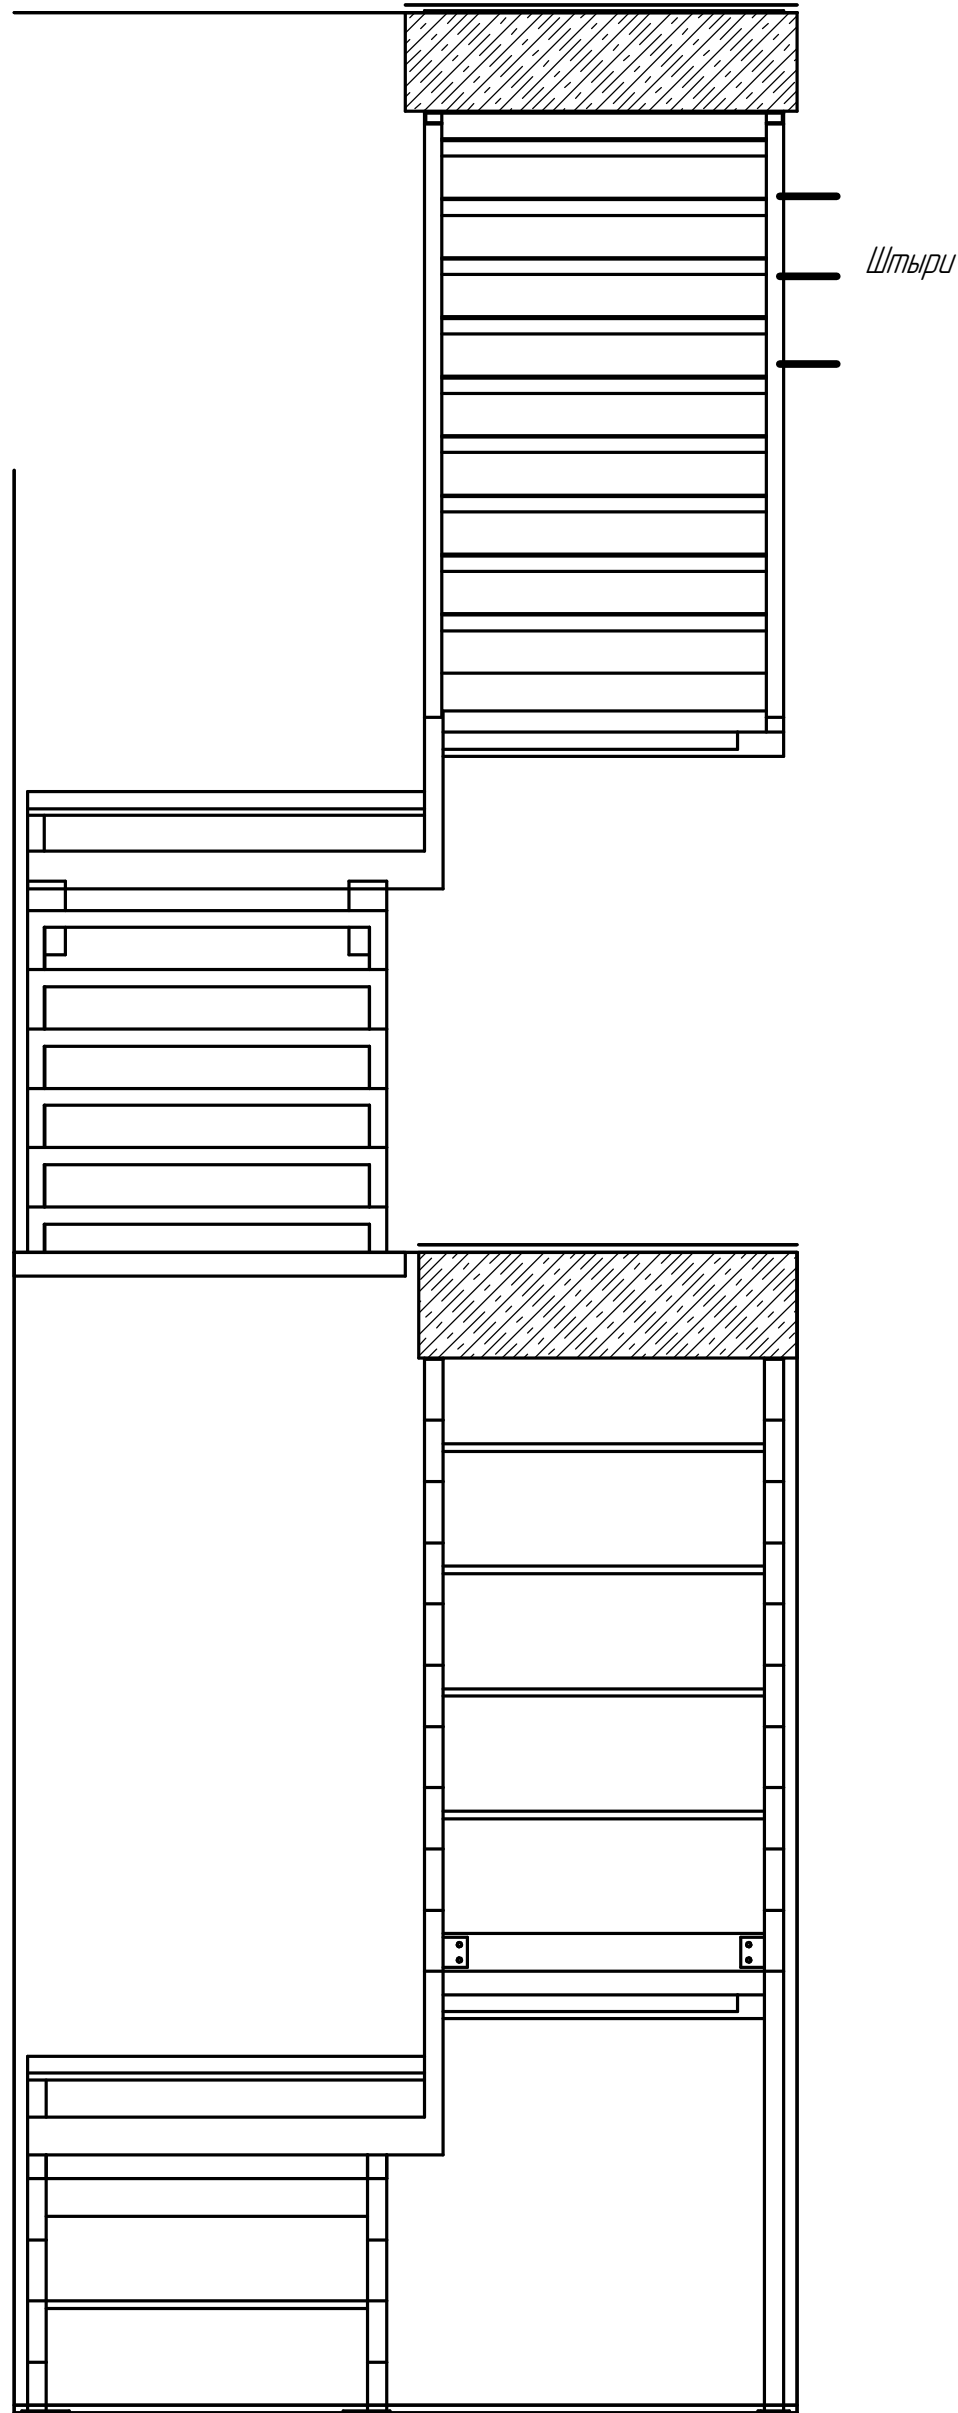

|      |        |      |        |       |      |
|------|--------|------|--------|-------|------|
| Изм. | Кол.ч. | Лист | № док. | Подп. | Дата |
|      |        |      |        |       |      |

|              |              |              |
|--------------|--------------|--------------|
| Инв. № подл. | Подп. и дата | Взам. инв. № |
|              |              |              |

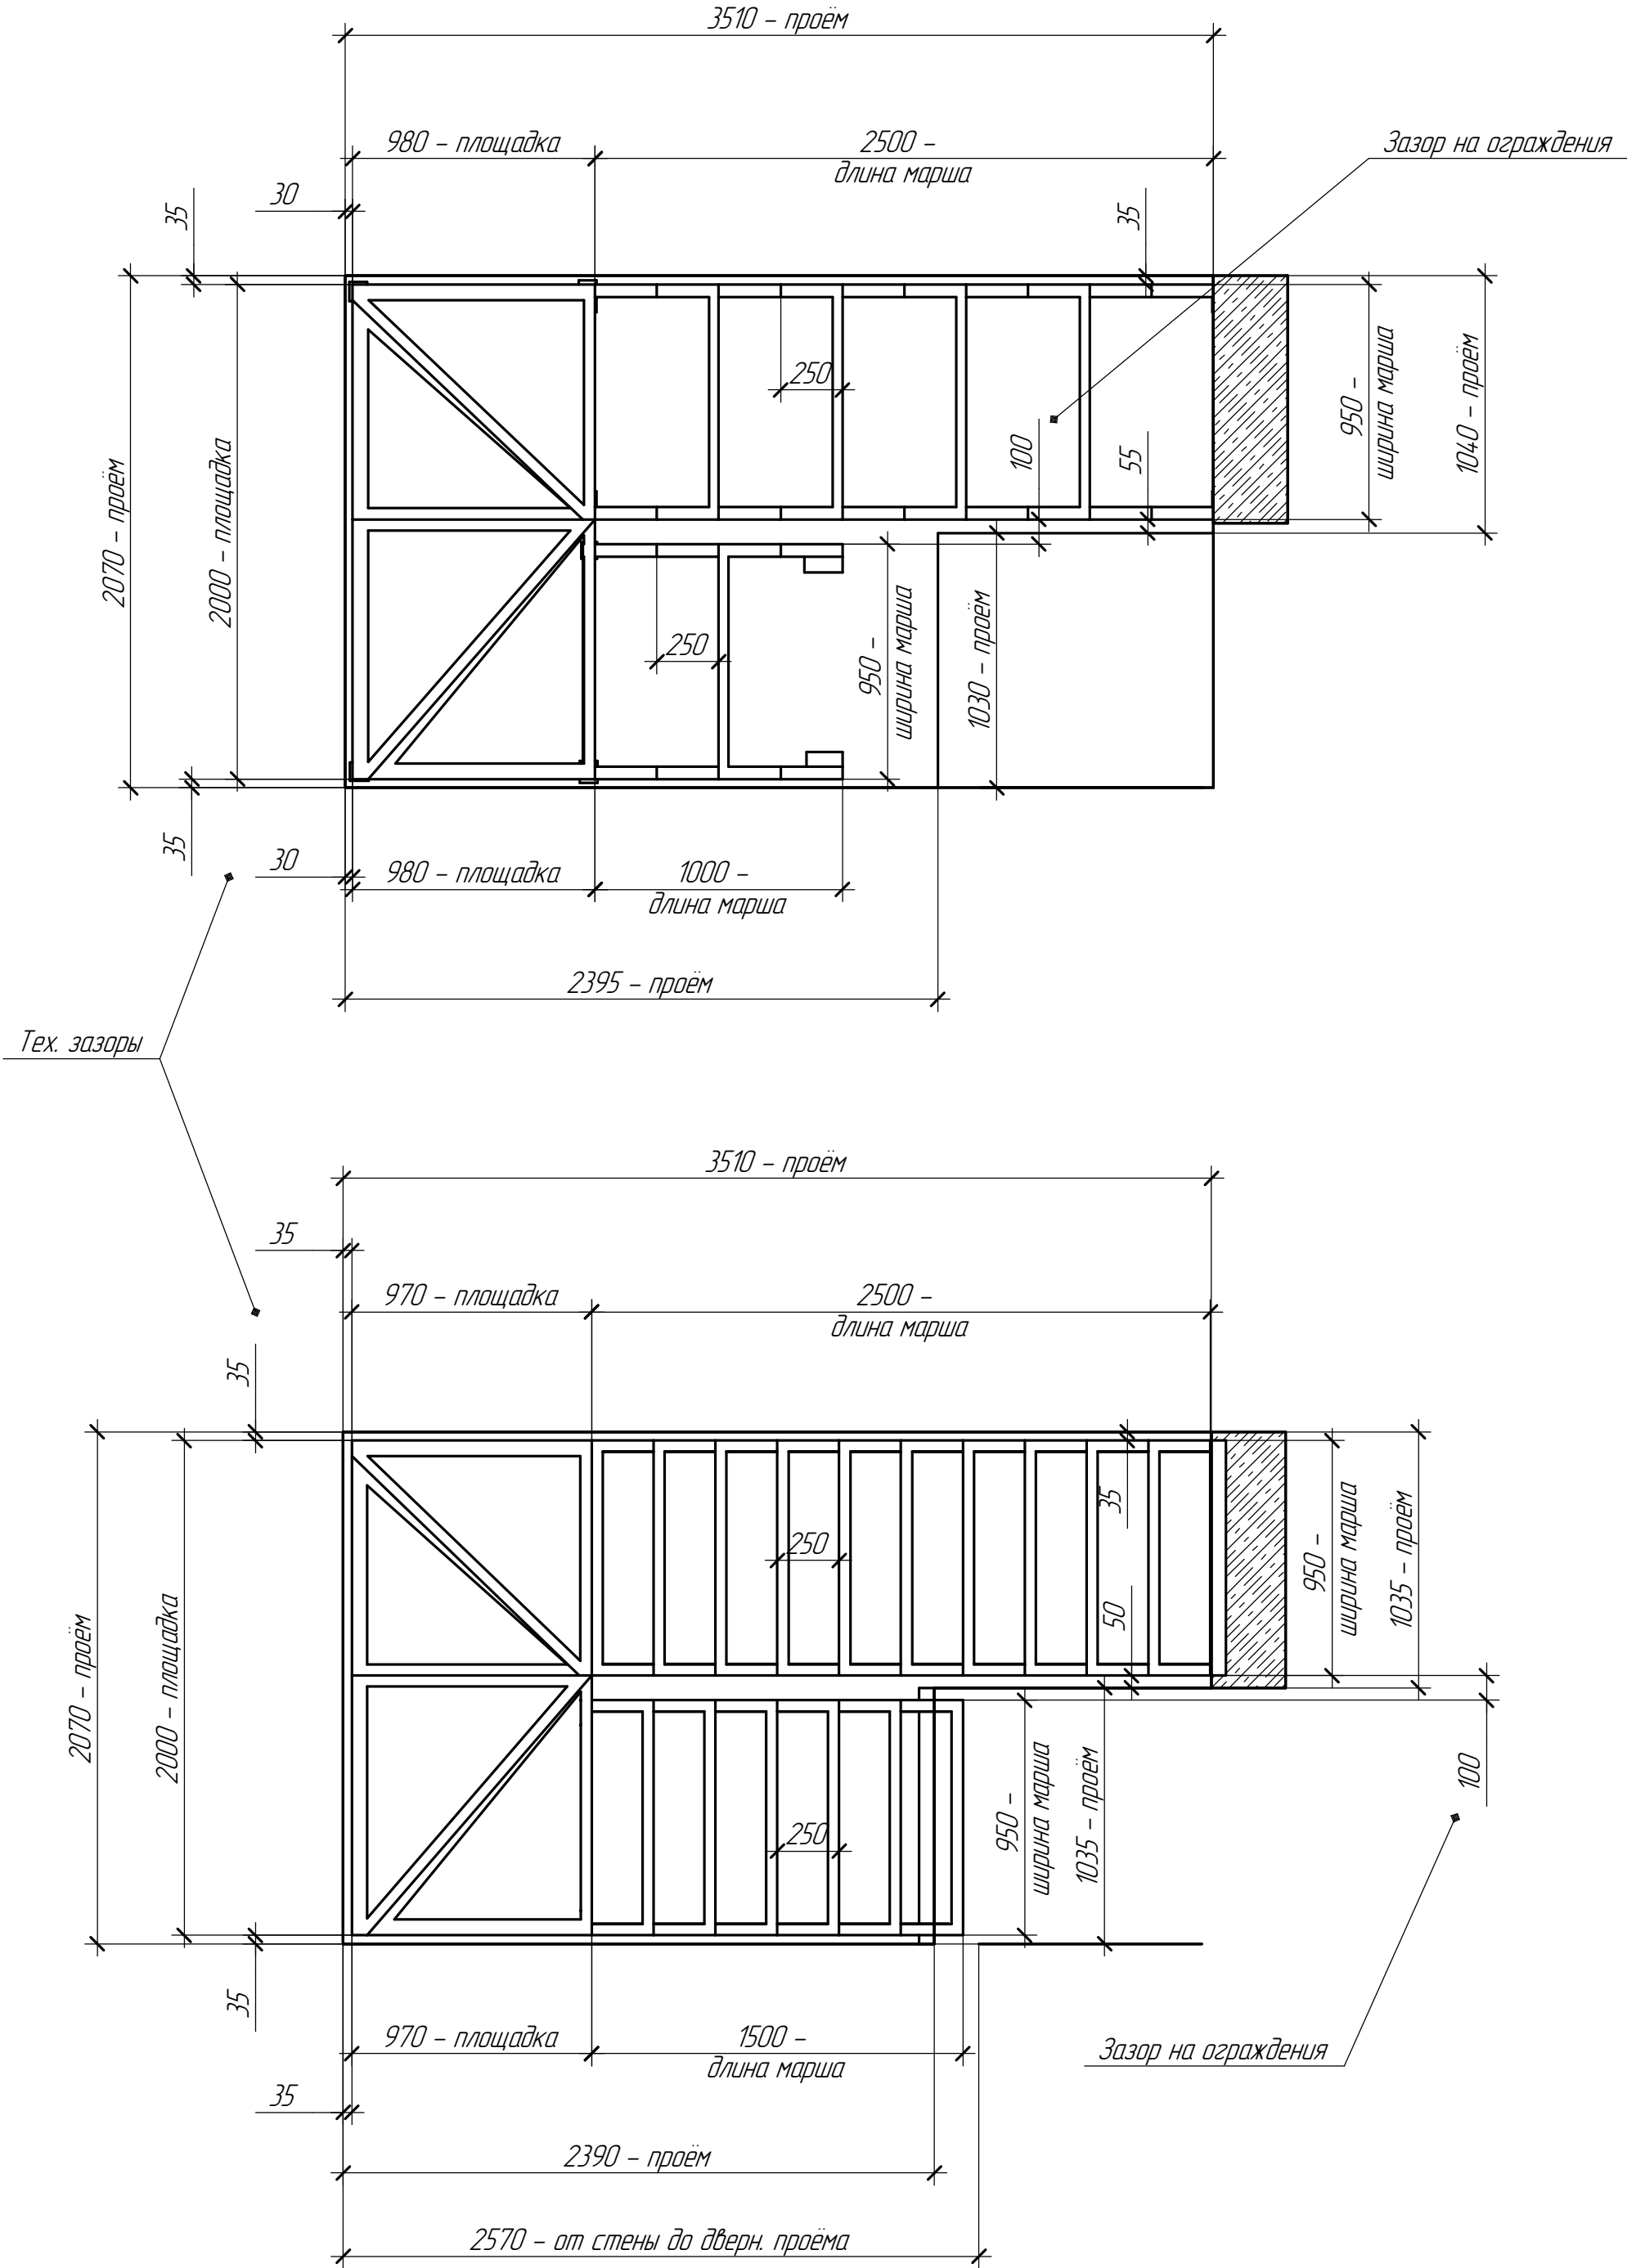

|      |      |      |        |       |      |
|------|------|------|--------|-------|------|
| Изм. | Кол. | Лист | № док. | Подп. | Дата |
|      |      |      |        |       |      |