


Полы	Монолит, Крепиться можно/Анкеры
Стены	Пеноблоки, Крепиться можно/Штыри
Перекрытие	Монолит, Швеллер, Крепиться можно/Сварка
Стадия отдел/ работ	Черновая (бресент, плёнка)

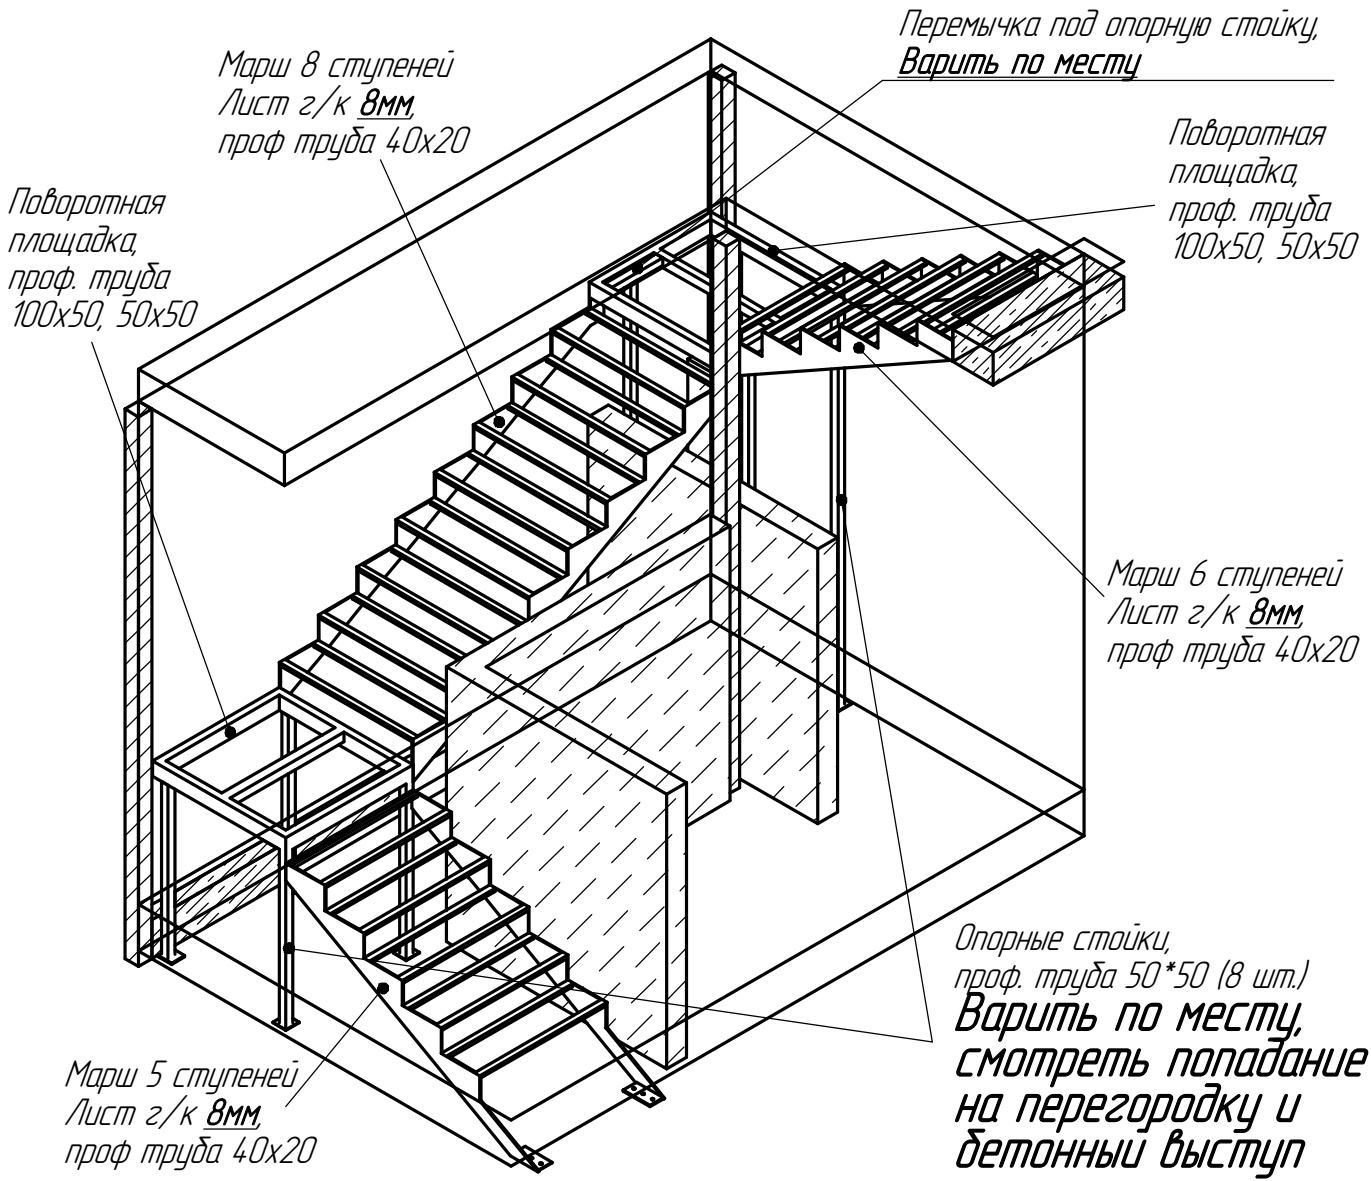

Заказчик обязан сделать:	Предоставить 5 кВт 220 В для сварки не занимать место монтажа вещами и стройматериалом
Компания обязана сделать:	Производство, грунтовка, доставка и монтаж Закрытого каркаса лестницы из листового металла 8мм
Комментарии:	Сварка возможна <u>с защитой</u> , нужен удлинитель

Инв. № подл.

Подп. и дата

Взам. инв. №

Изм.	Колуч.	Лист	№ док.	Подп.	Дата

Крепежные пластины
Лист 2/к 8мм
Приварить к швеллеру



Перегородки Пеноблок

Металлический опорный столб

Бетонный выступ в стене

Инв. № подл.	Подп. и дата	Взам. инв. №


Изм.	Кол.	Лист	№ док.	Подп.	Дата

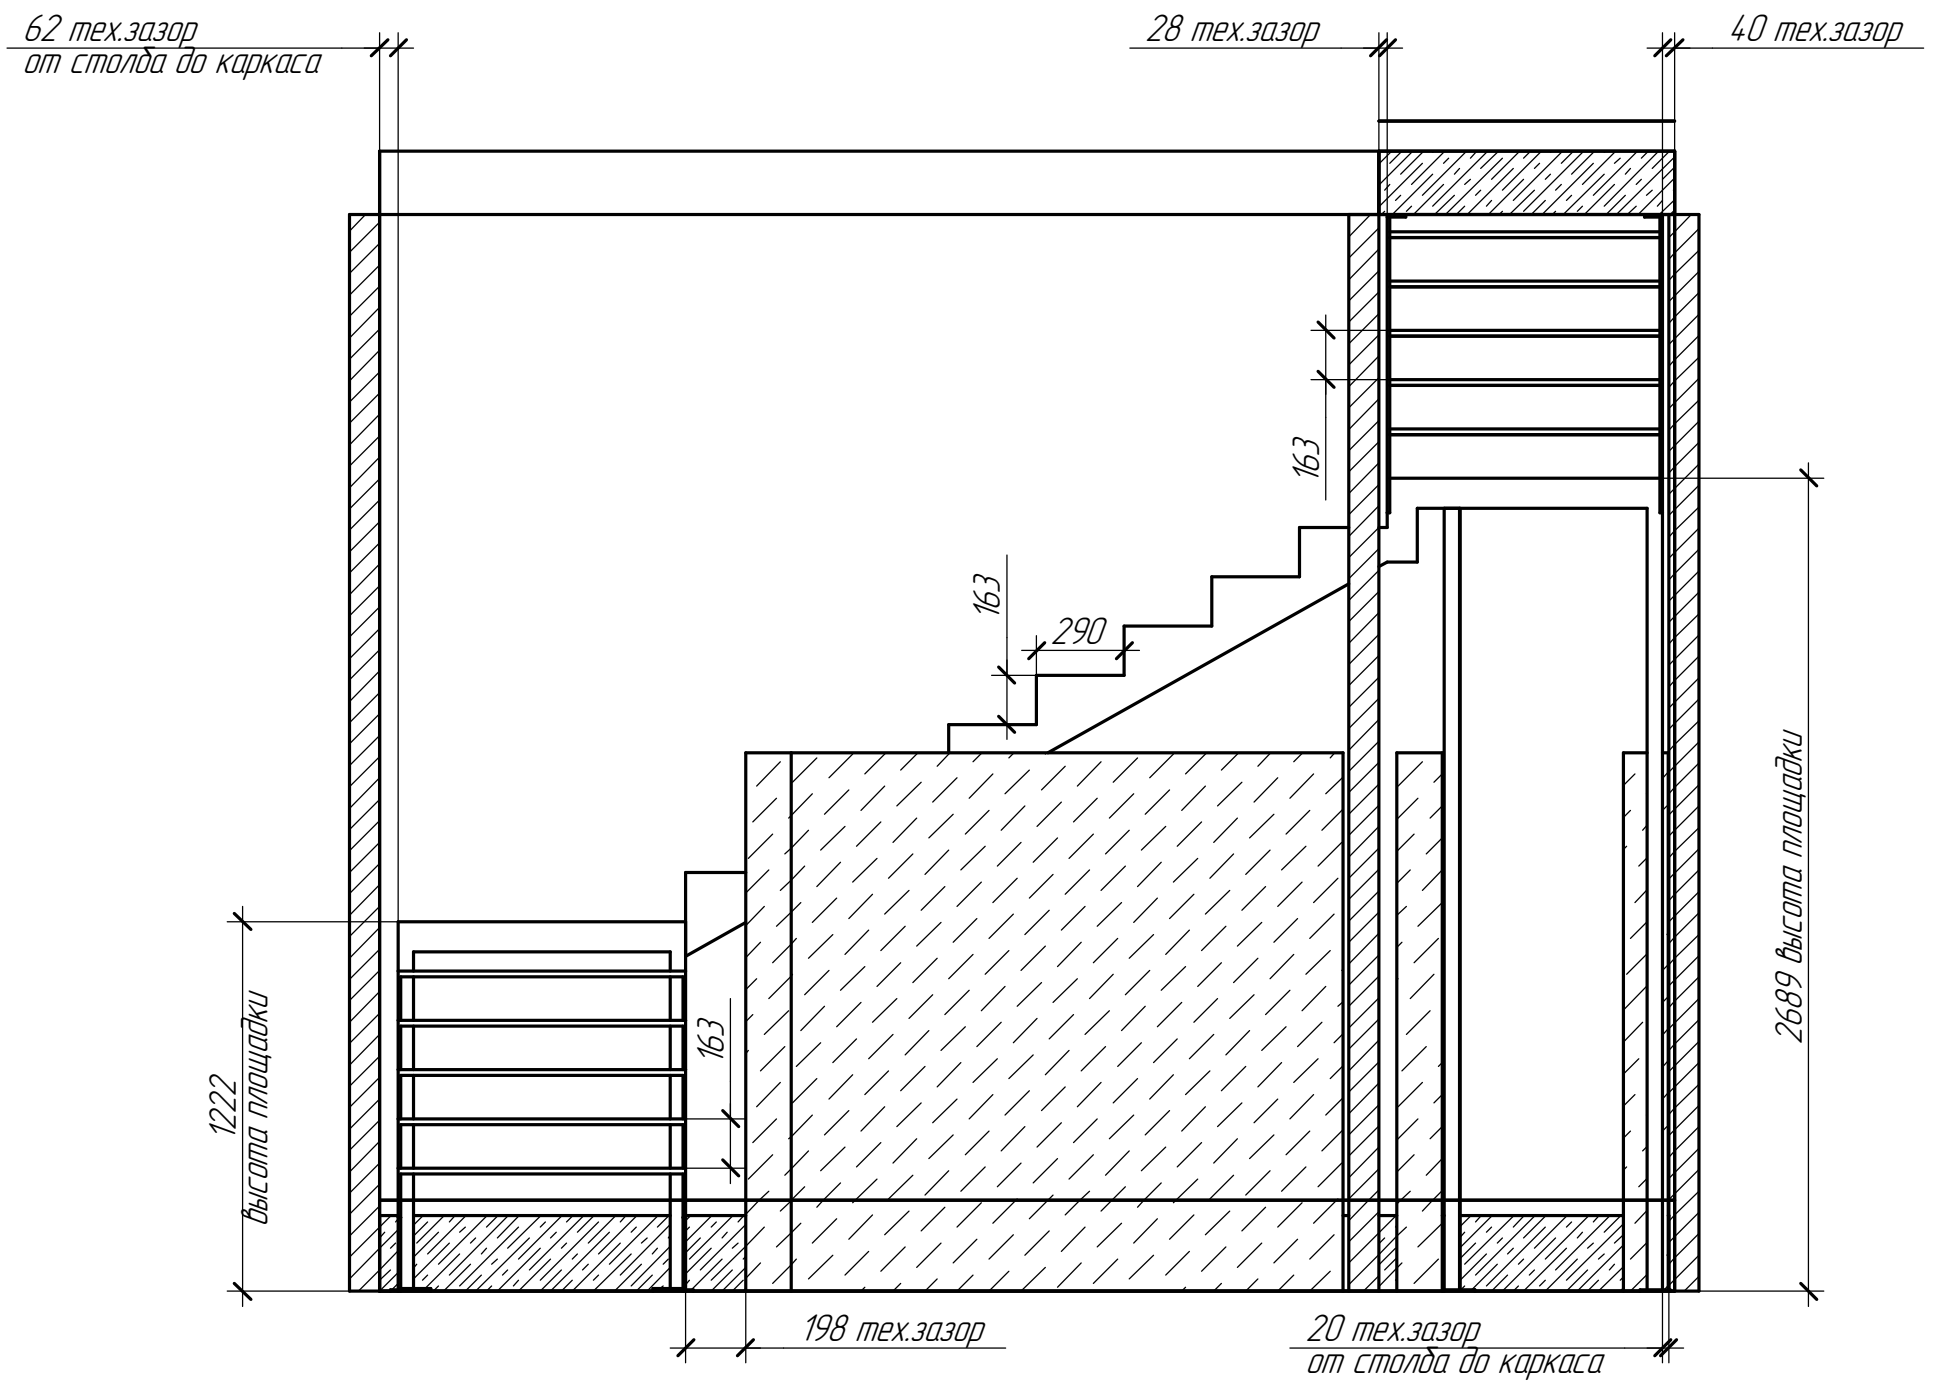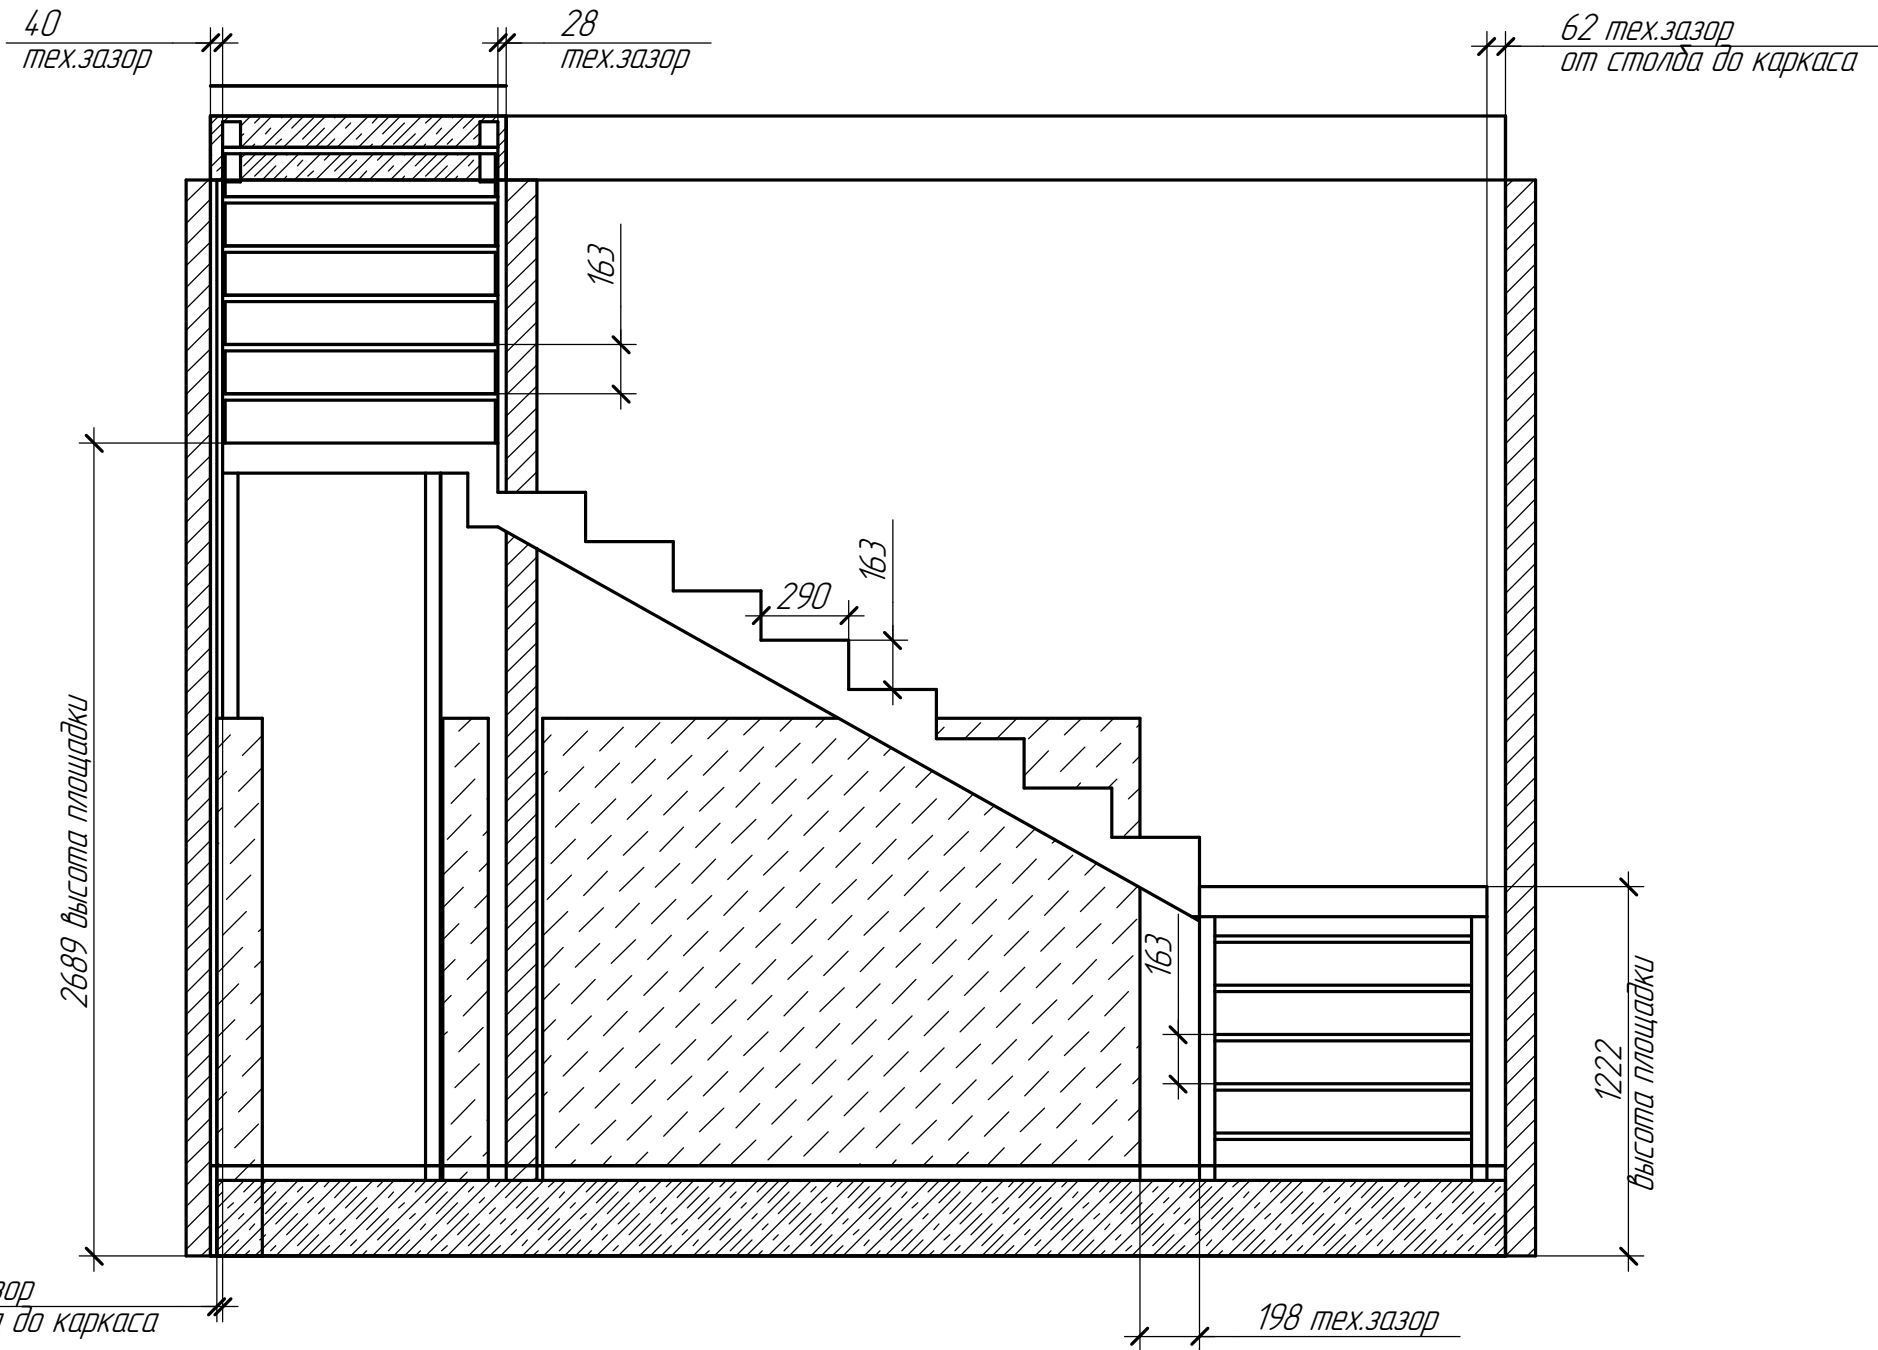

Изм. № подл.	Подп. и дата	Взам. инв. №


Изм.	Кол.ч.	Лист	№ док.	Подп.	Дата

Инв. № подл.	Подп. и дата	Взам. инв. №

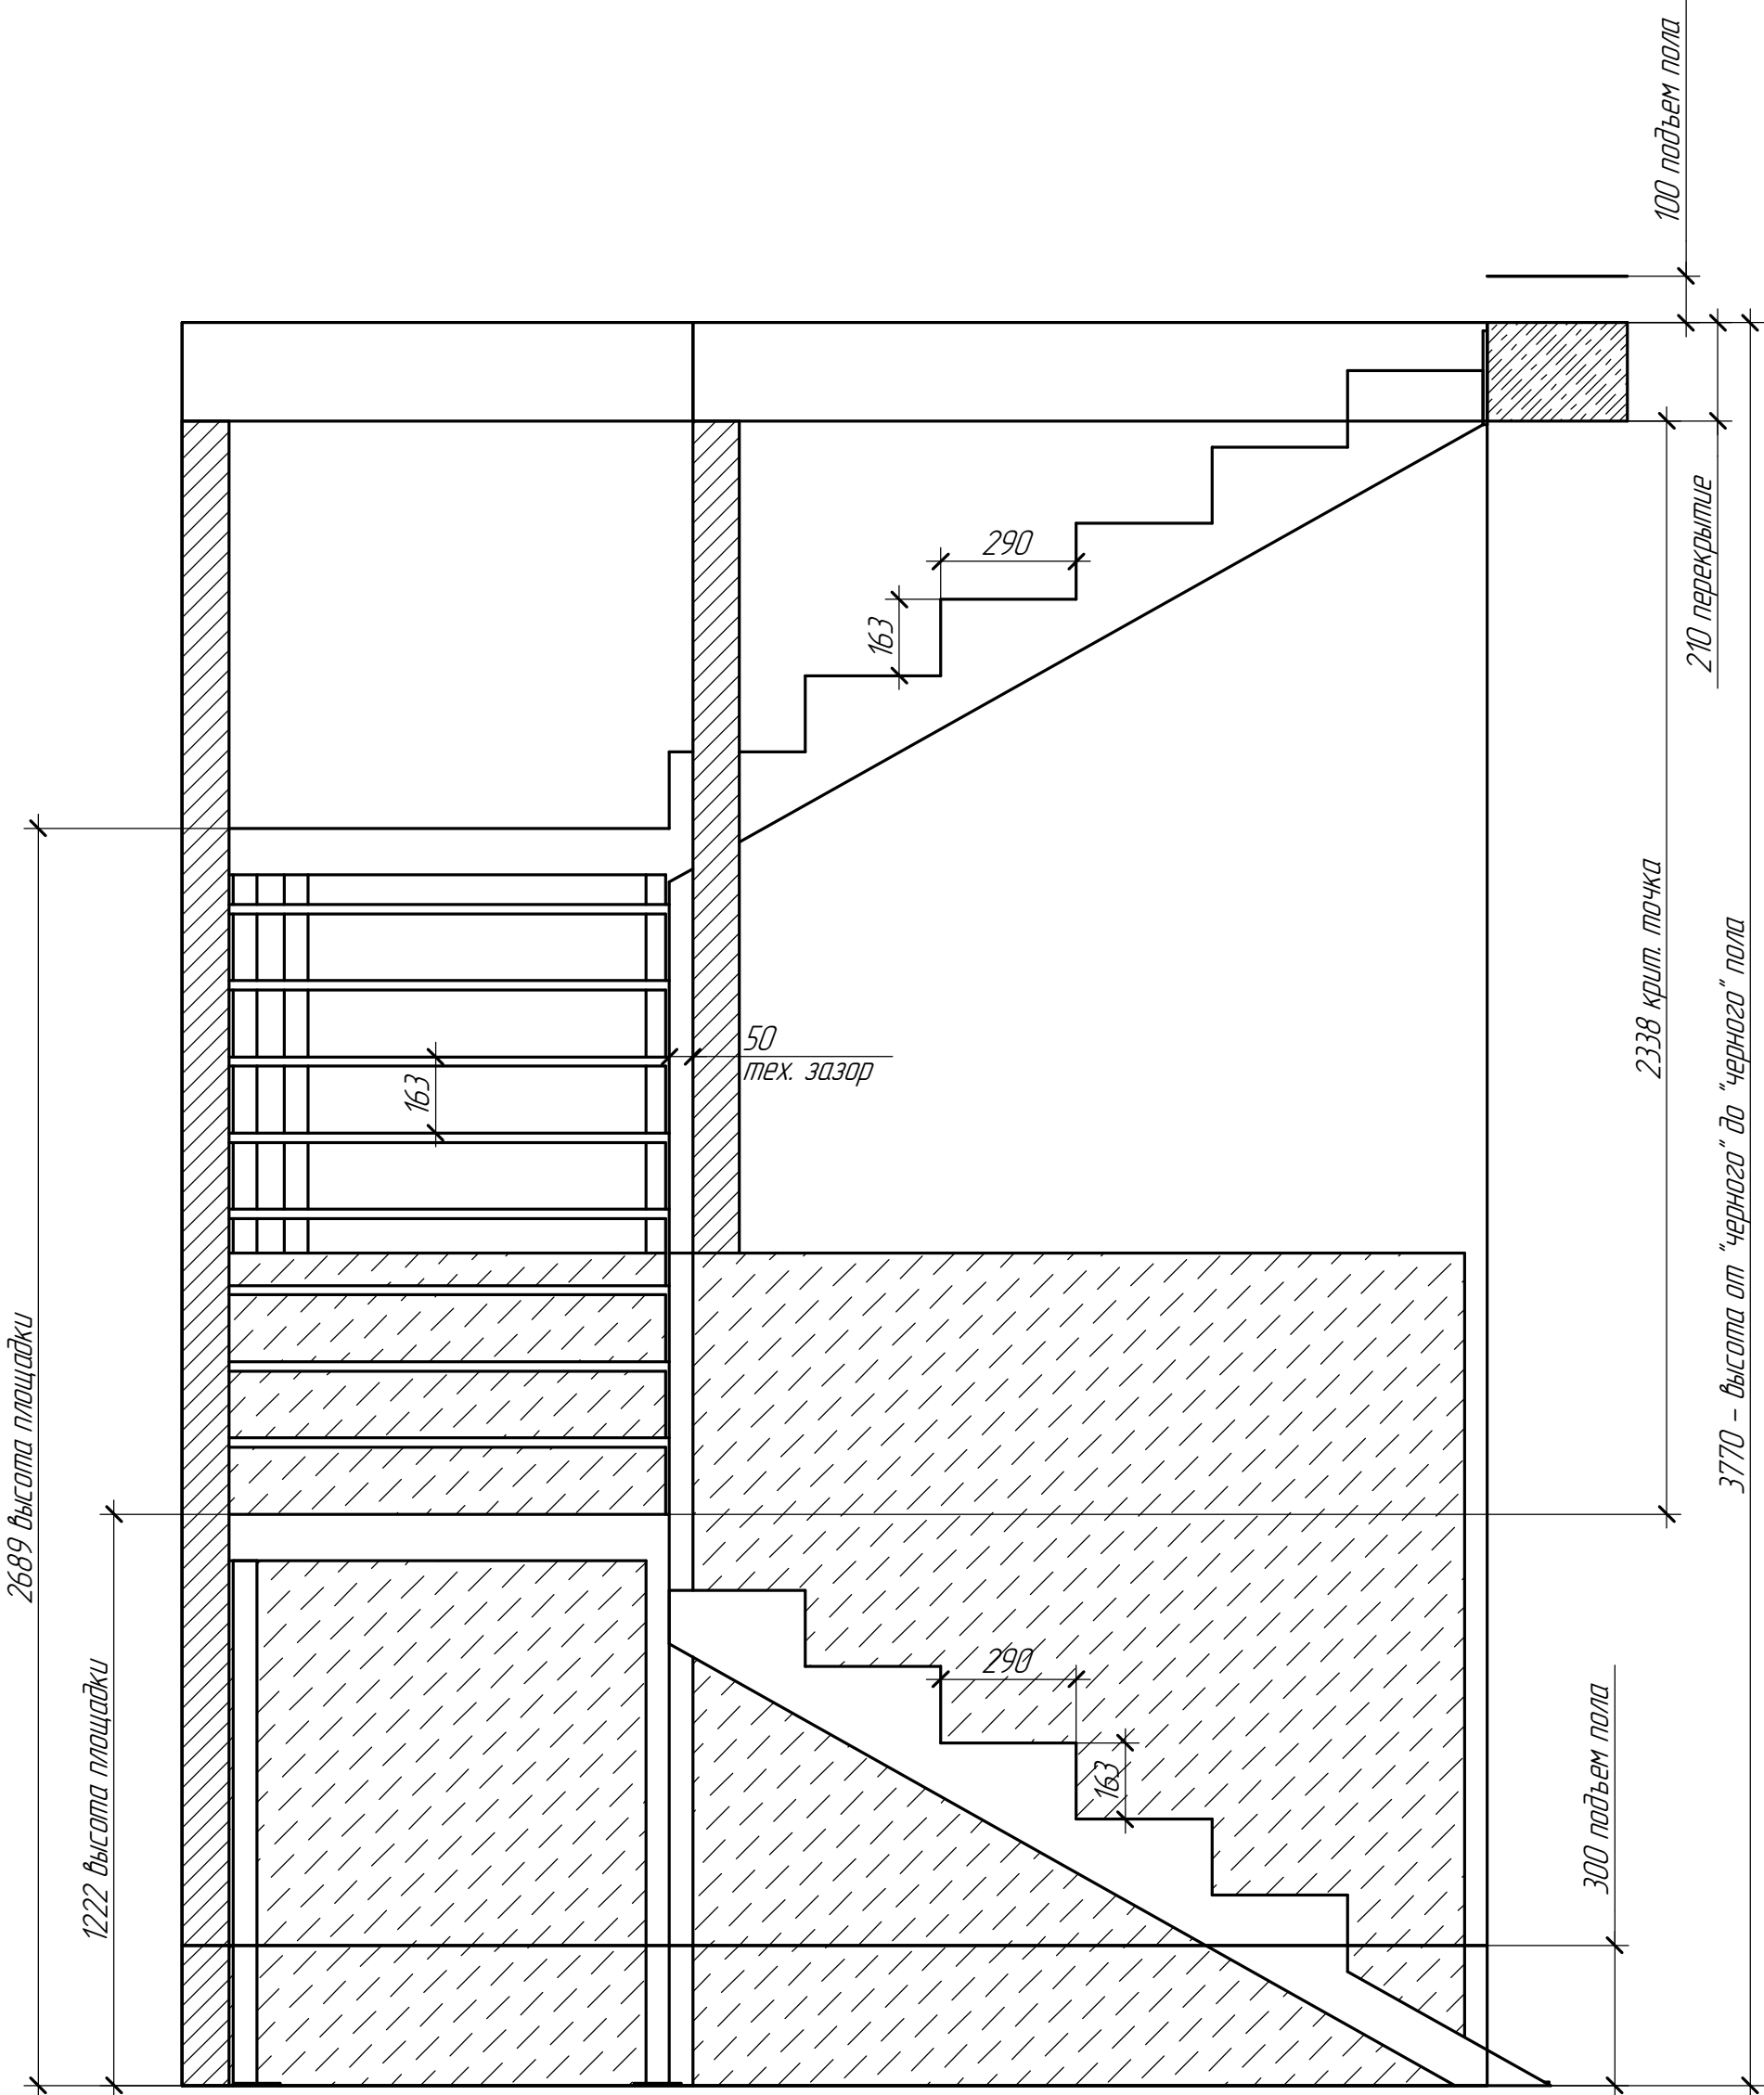

Изм.	Кол.ч.	Лист	№ док.	Подп.	Дата

Инв. № подл.	Подп. и дата	Взам. инв. №

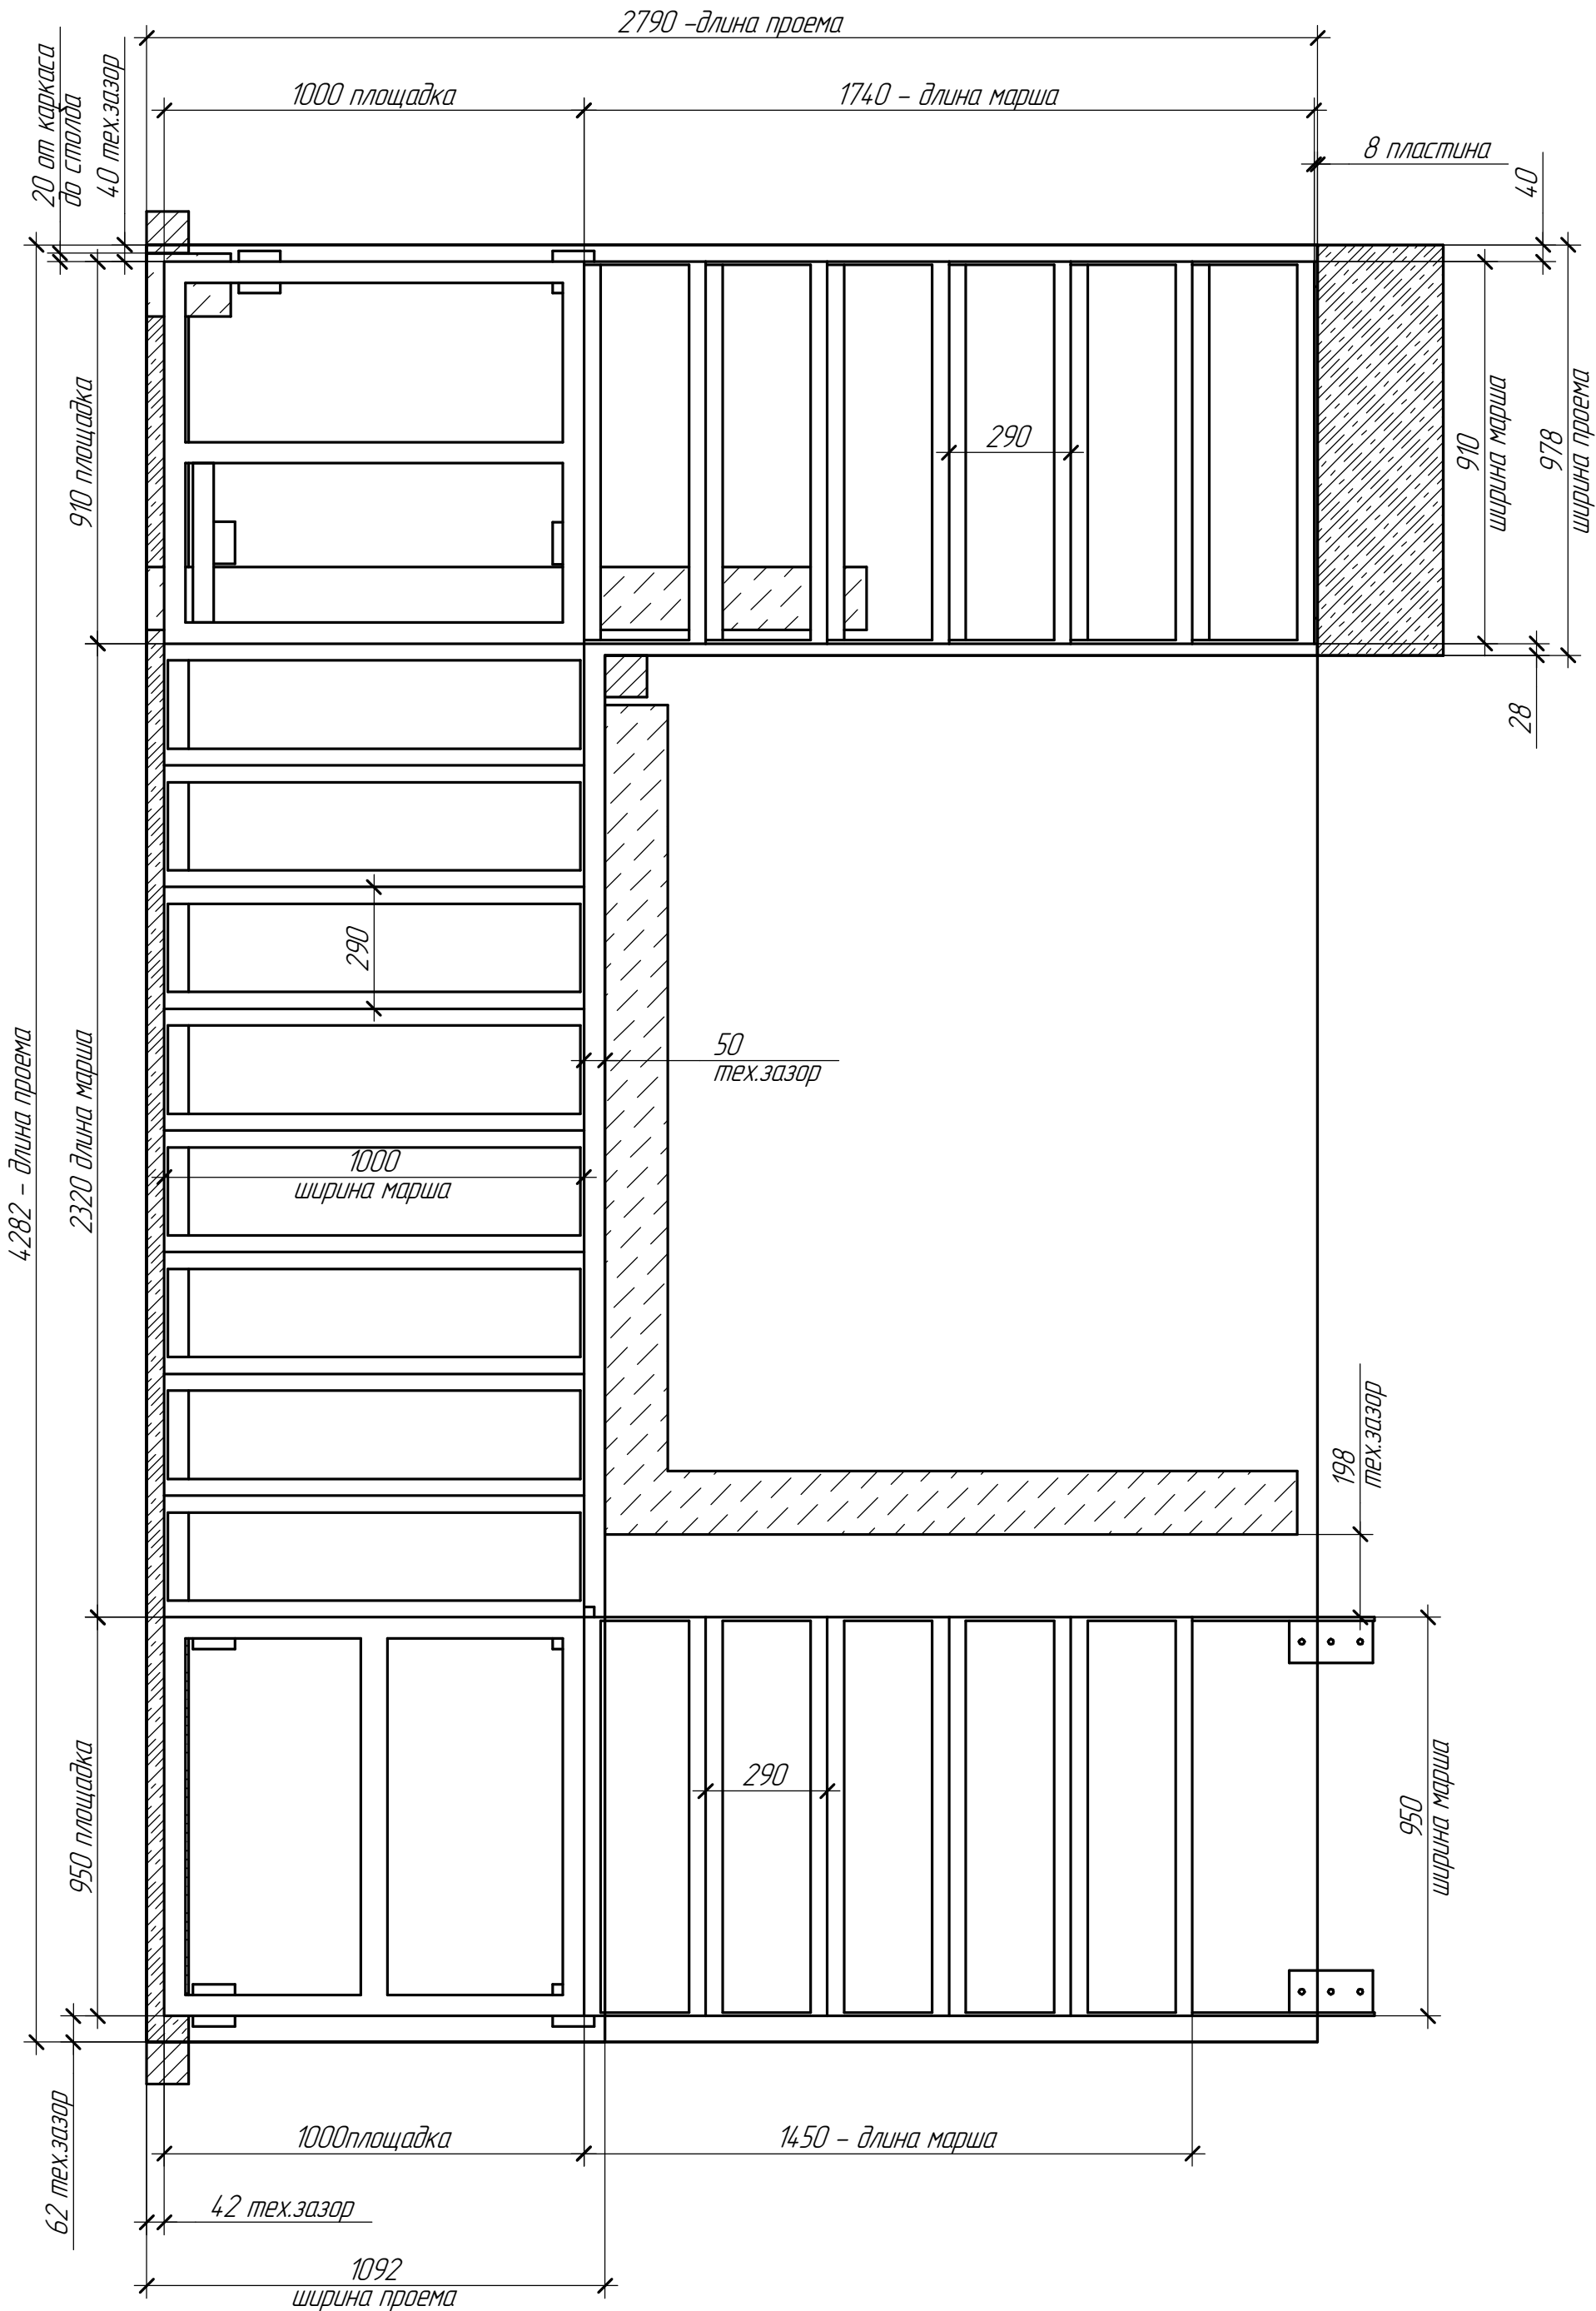

Изм.	Кол.изм.	Лист	№ док.	Подп.	Дата