


Полы	Монолит, крепиться можно, пятки, анжеры
Стены	Каркасные, без крепления в стены
Перекрытие	Лага 45х295, крепиться можно, глухарь
Стадия отдел/ работ	Черновая (брезент, плёнка)

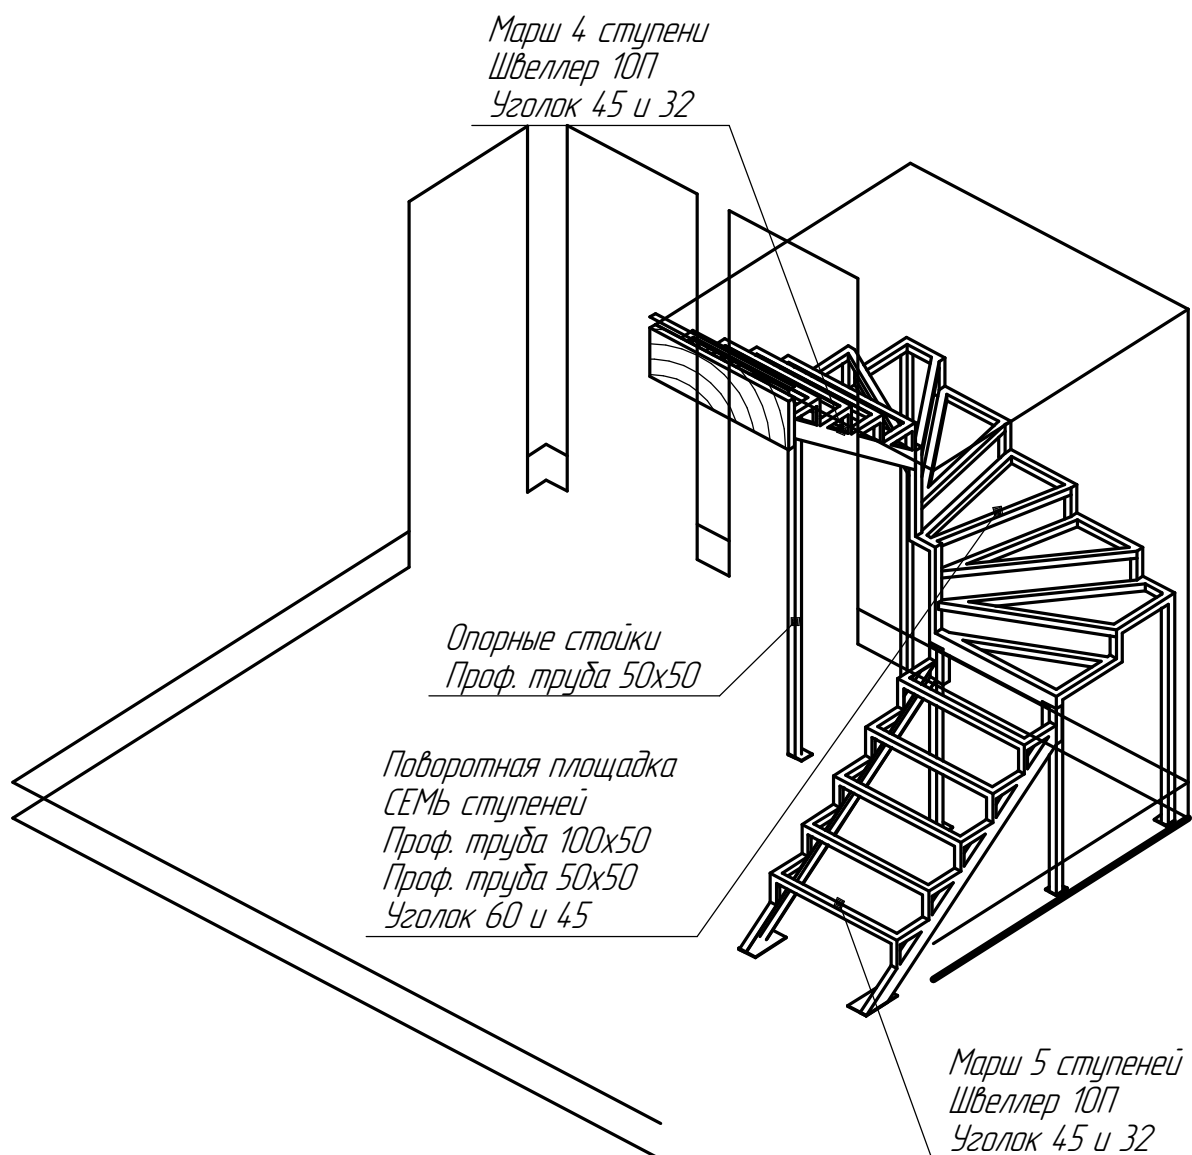


Инв. № подл.	Взам. инв. №
Подп. и дата	

Заказчик обязан сделать:	Предоставить 5 кВт 220 В для сварки
Компания обязана сделать:	Производства, грунтовка доставка и монтаж закрытого каркаса
Комментарии:	МОНТАЖ ВОЗМОЖЕН ТОЛЬКО В БУДНИ Сварка возможна с защитой , нужен удлинитель



Изм.	Кол.уч.	Лист	№ док.	Подп.	Дата
------	---------	------	--------	-------	------

Инв. № подл.	Подп. и дата	Взам. инв. №

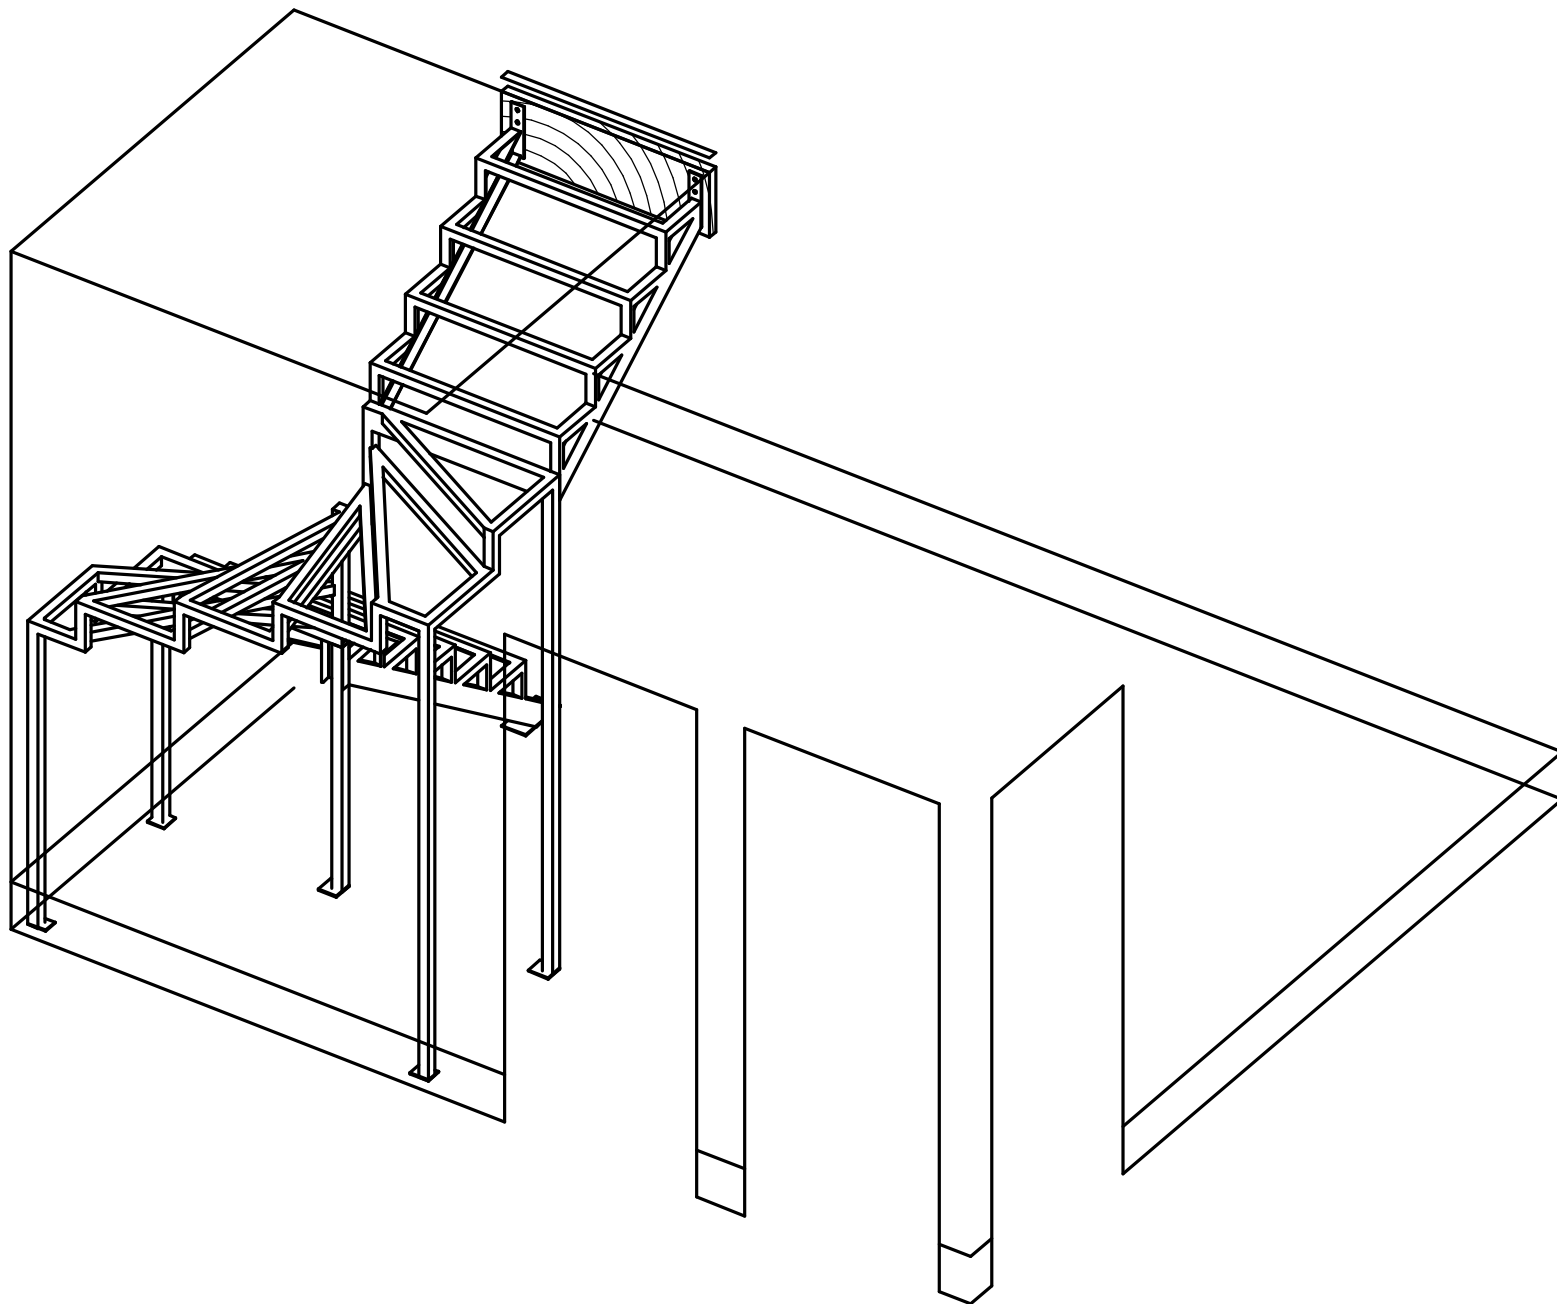


Изм.	Кол.уч.	Лист	№ док.	Подп.	Дата

Инв. № подл.	Подп. и дата	Взам. инв. №

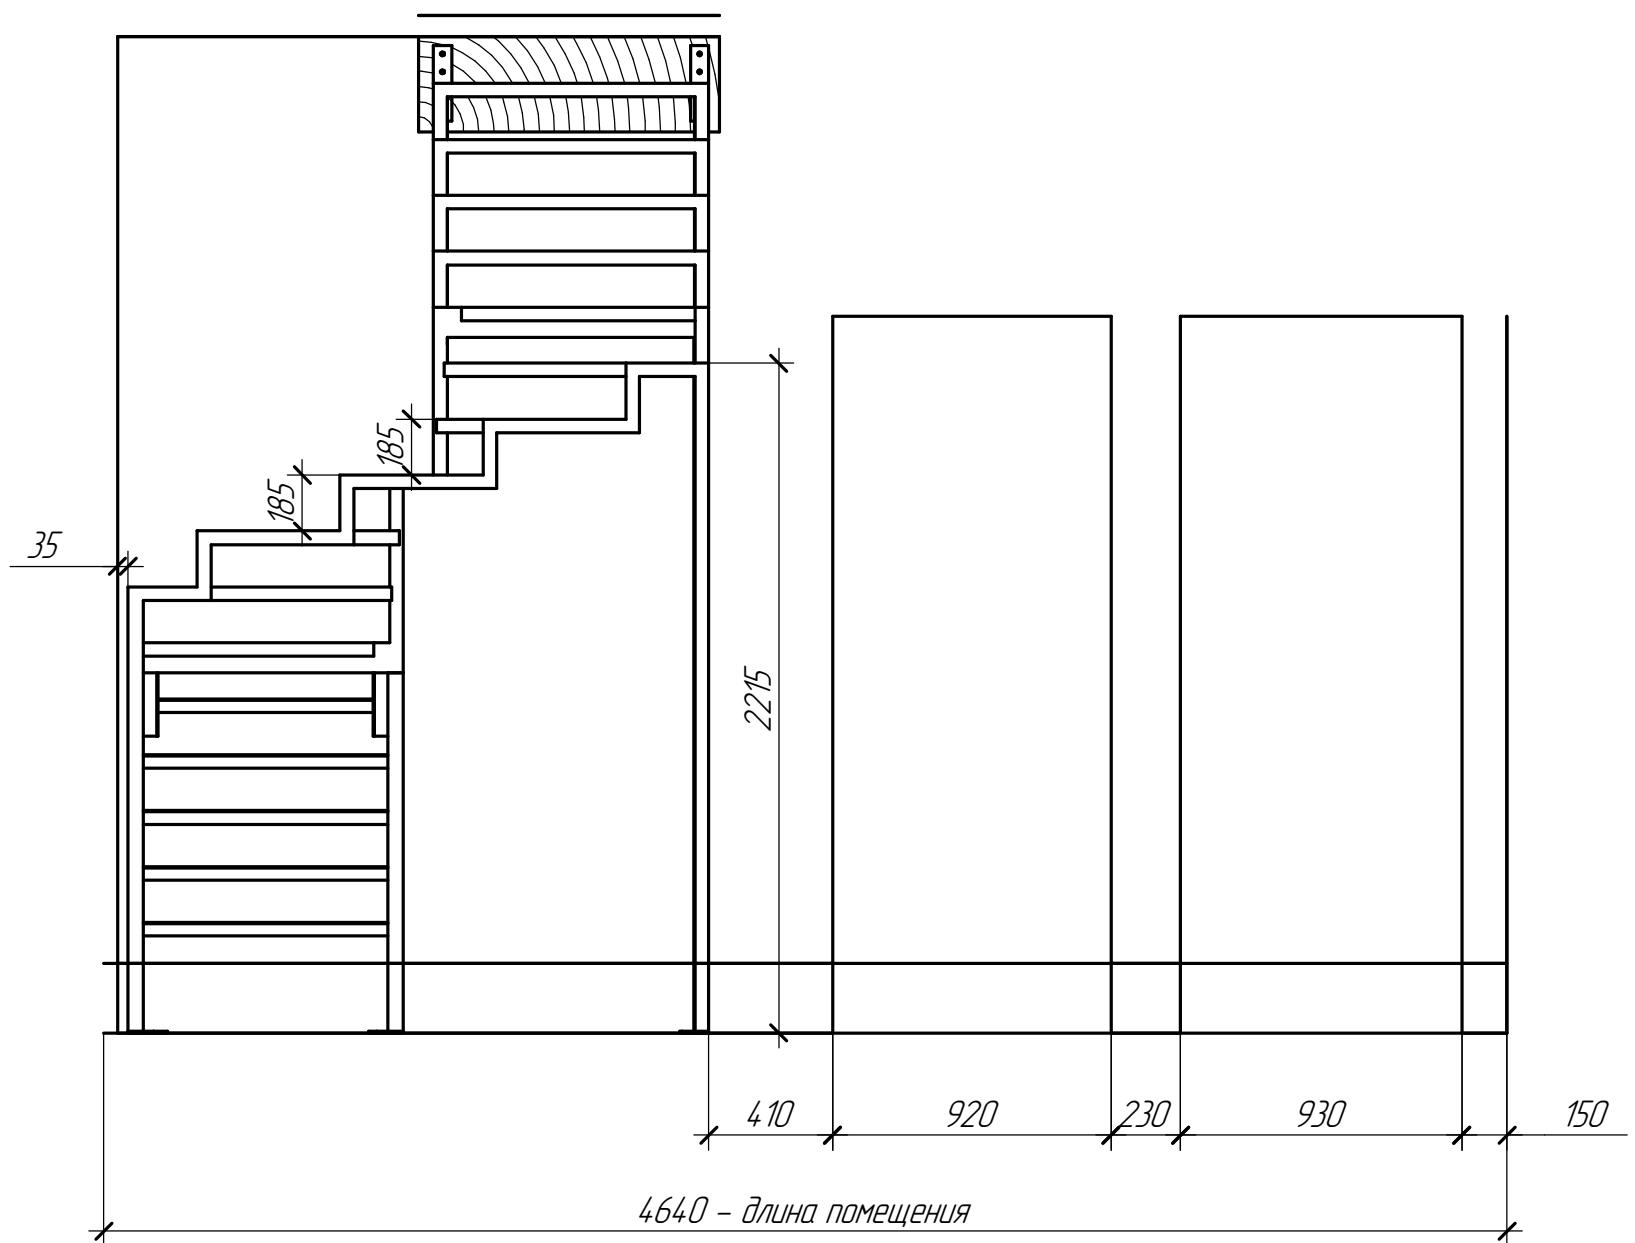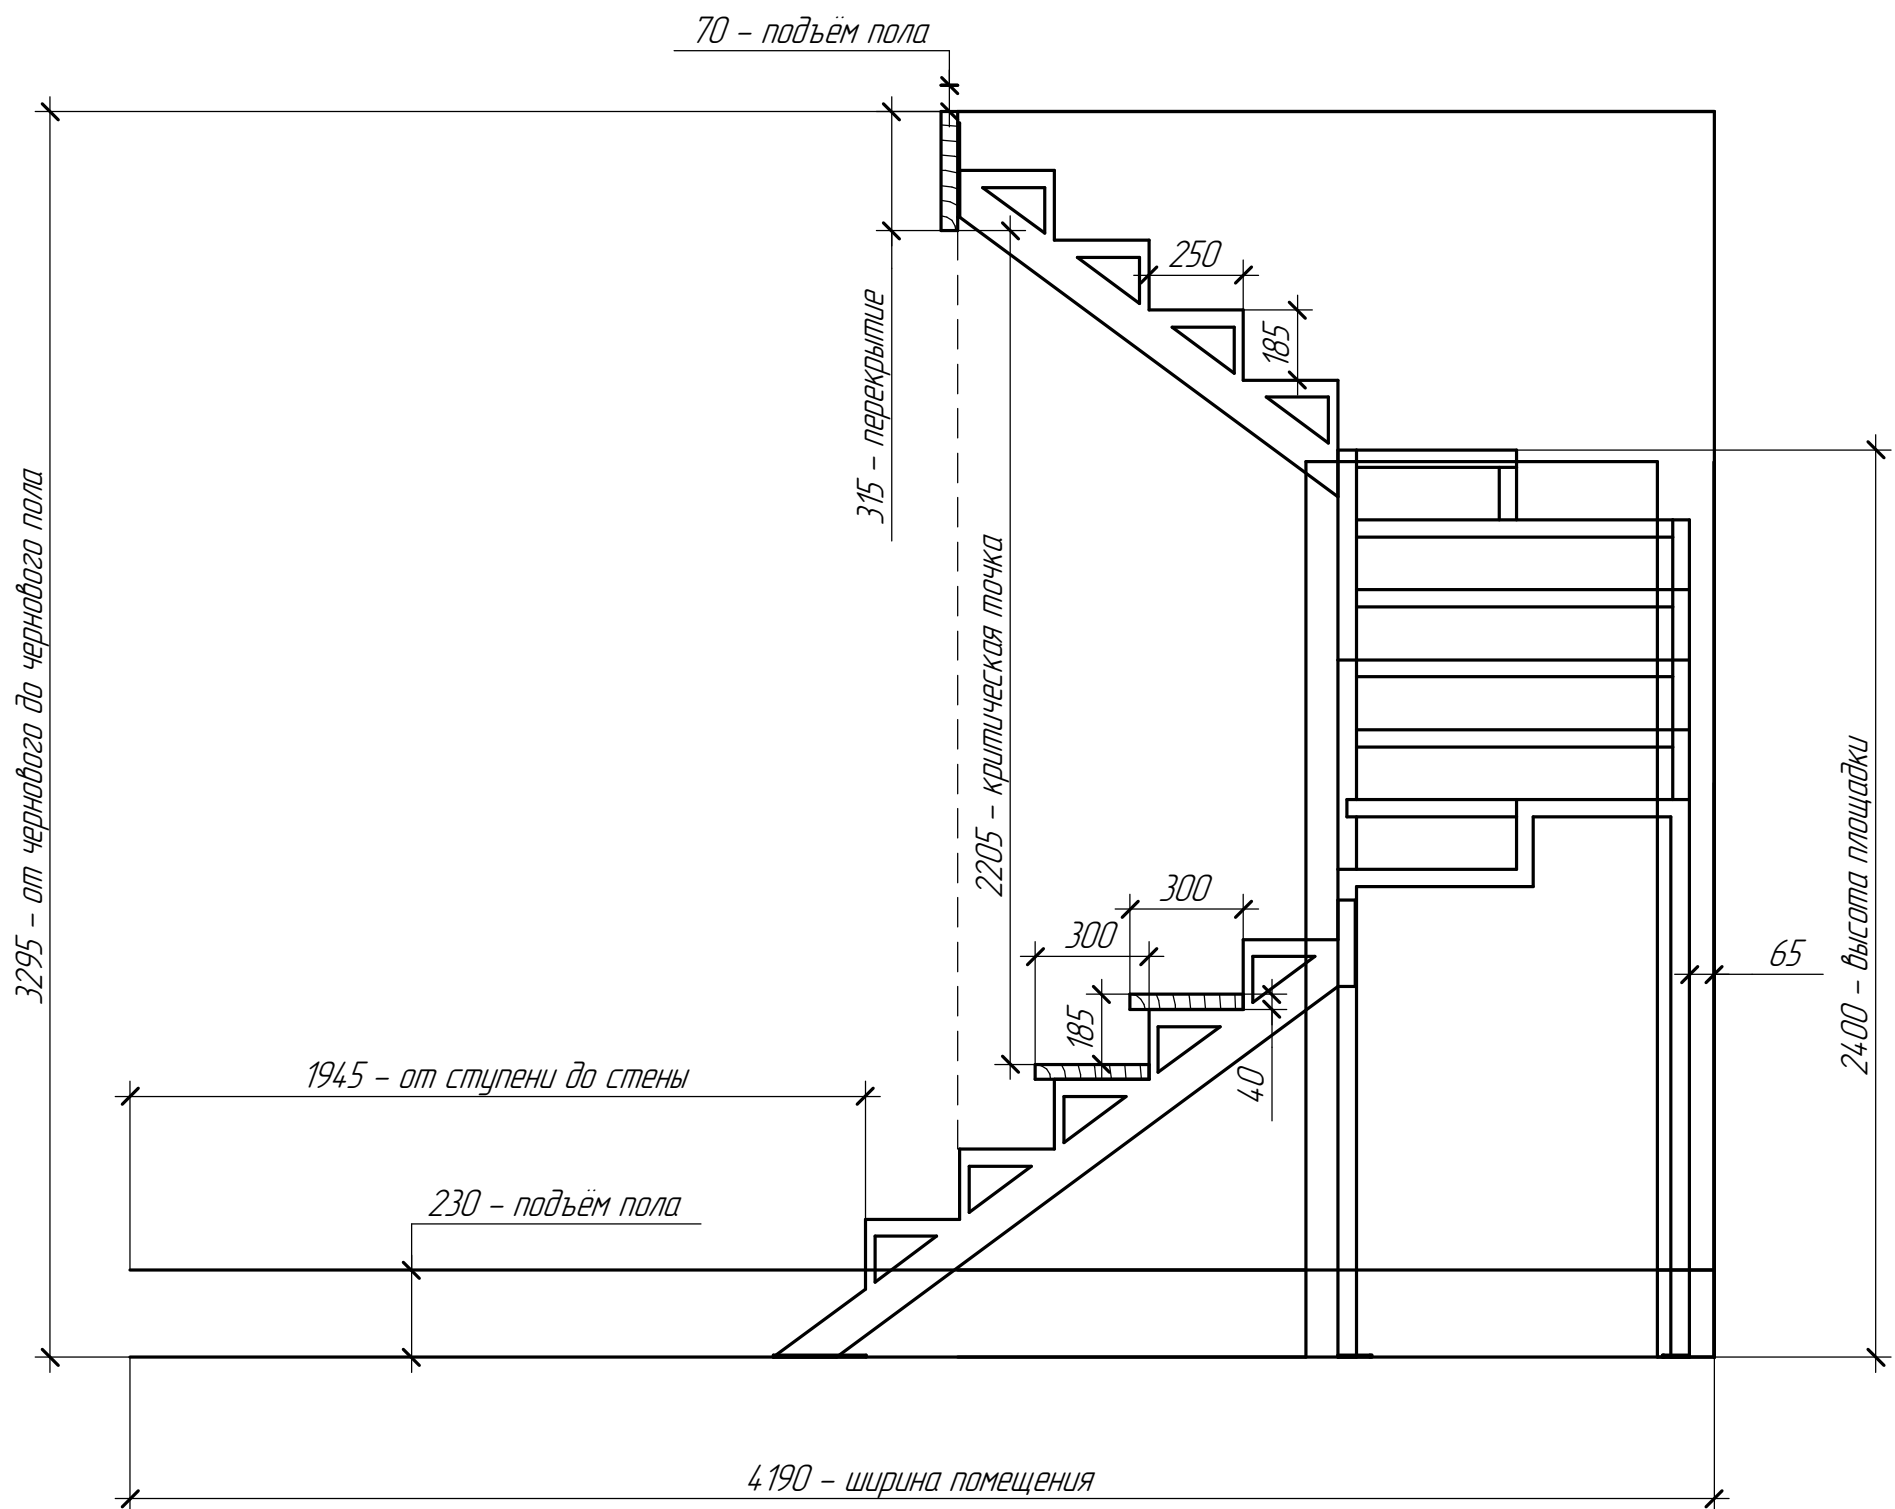

Изм.	Кол.лч.	Лист	№ док.	Подп.	Дата

Инв. № подл.	Подп. и дата	Взам. инв. №

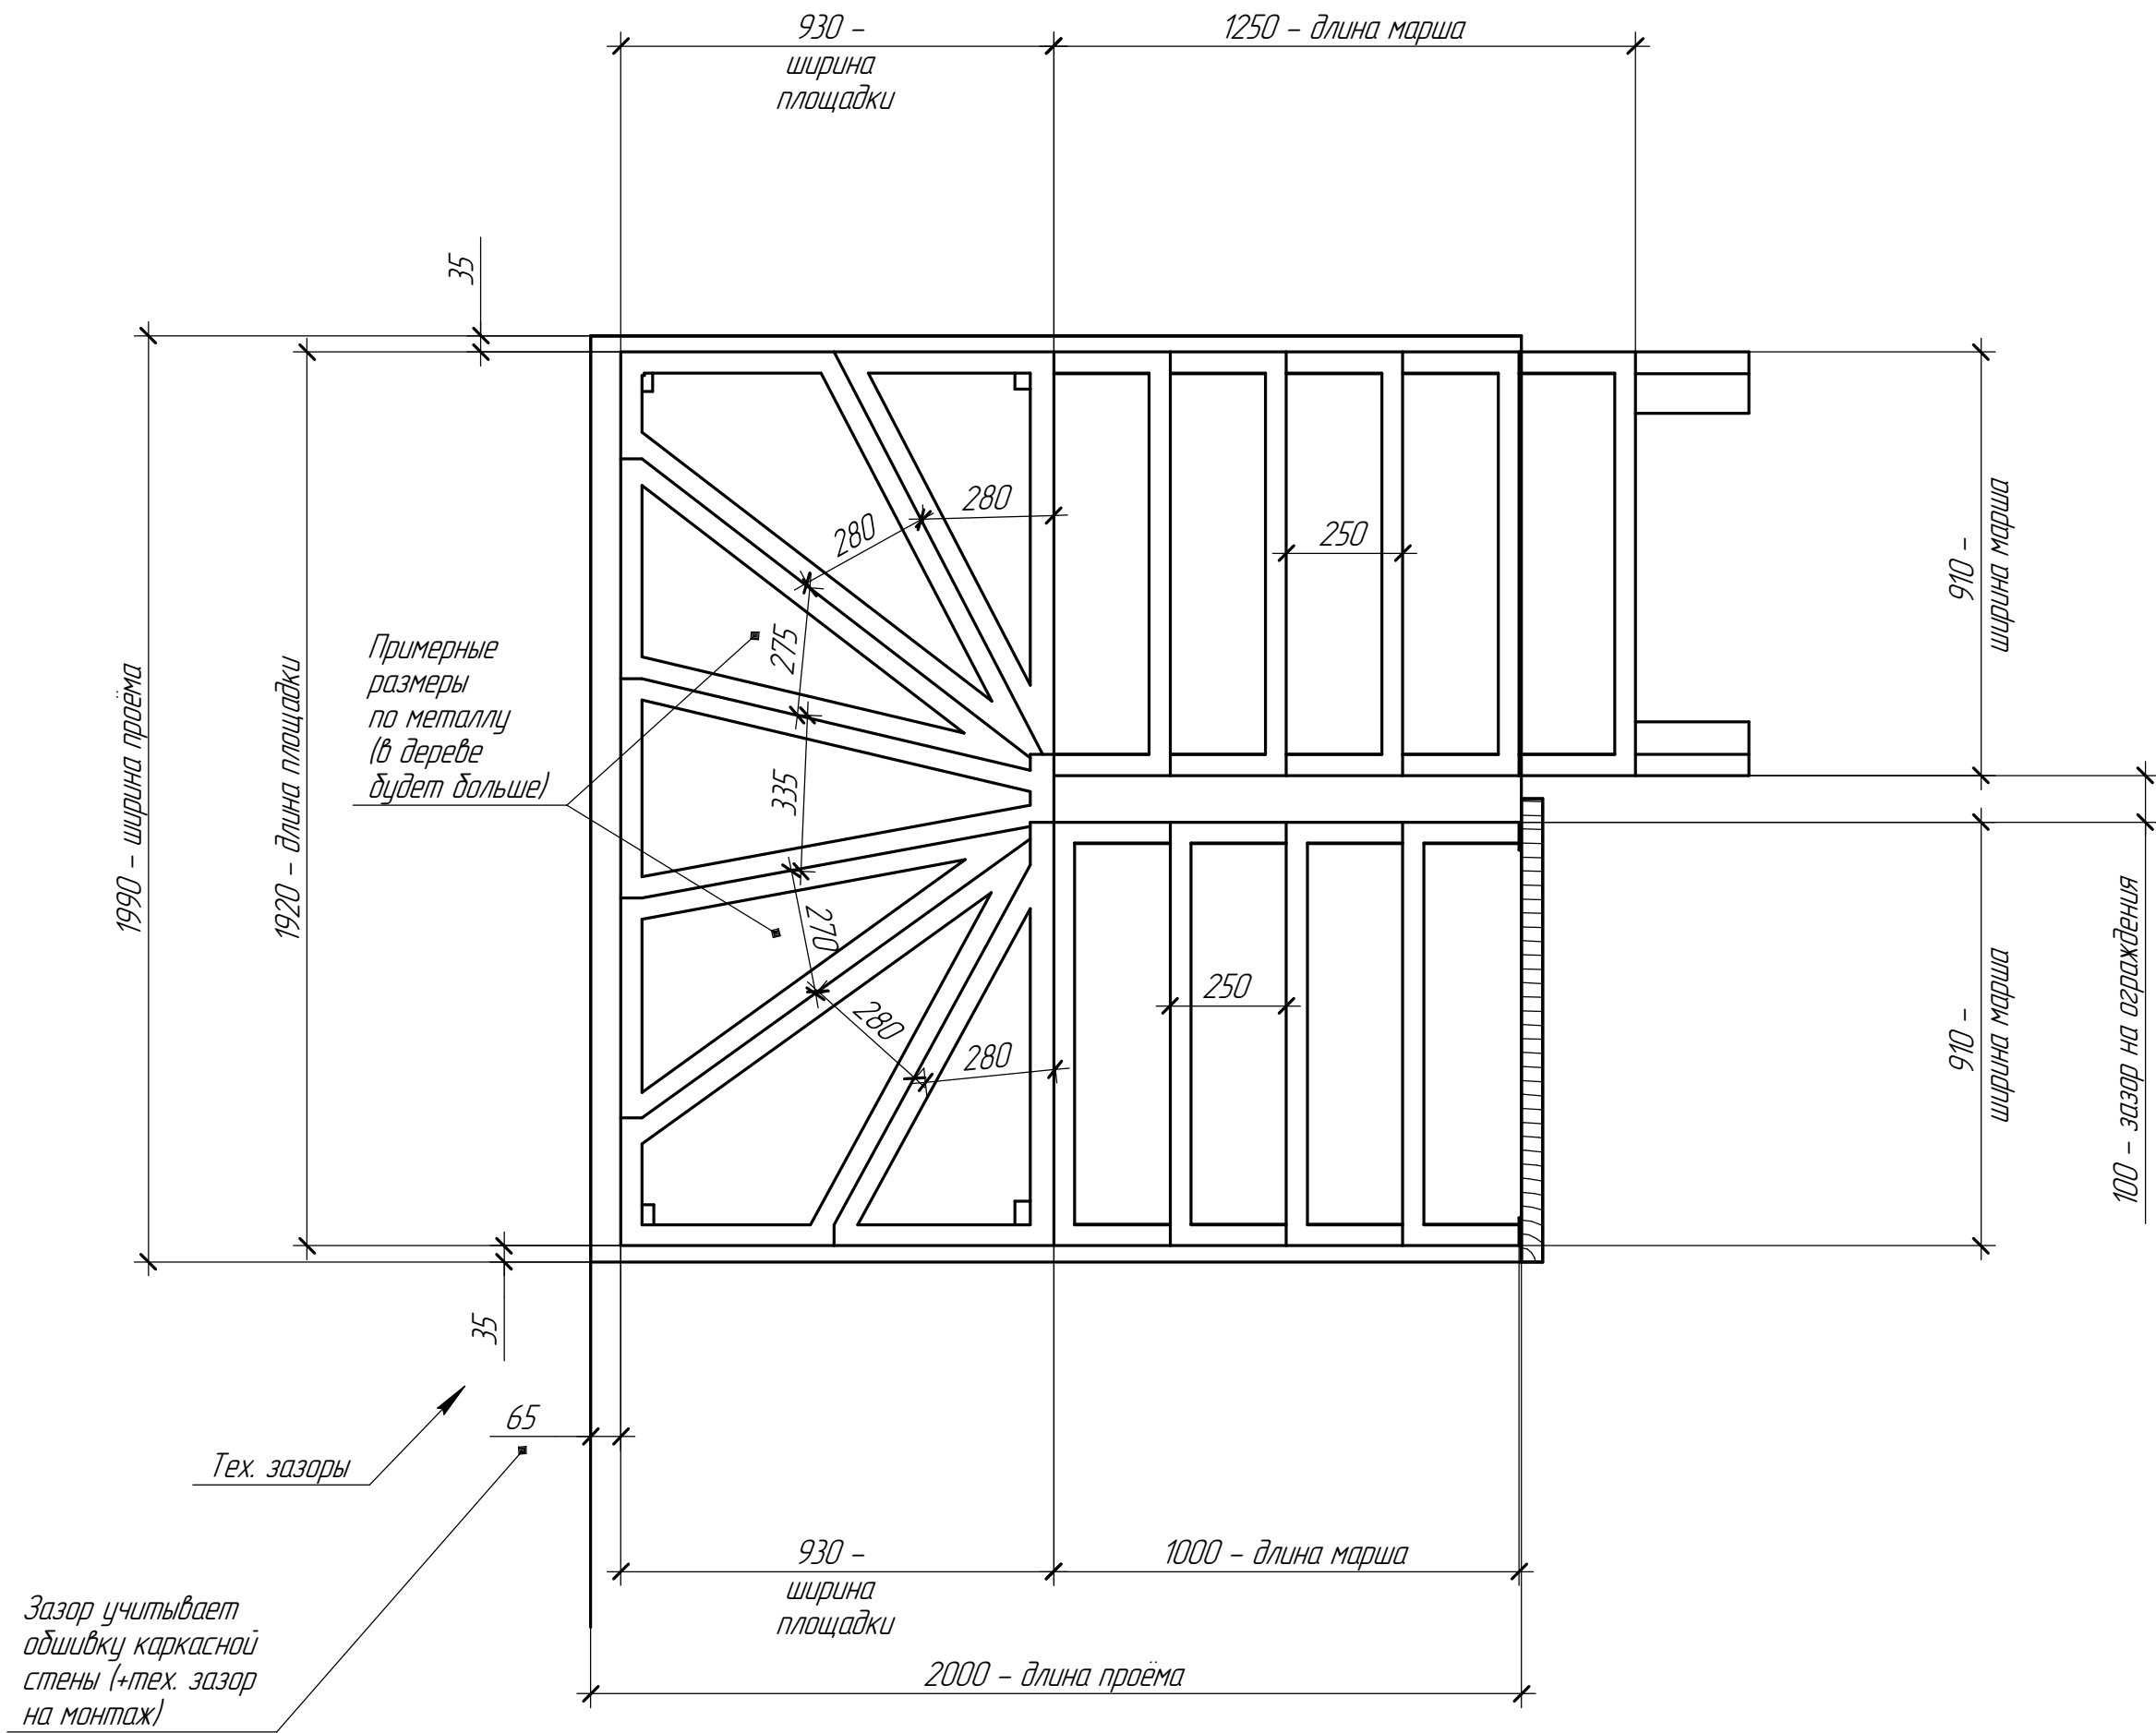

Изм.	Кол.ч.	Лист	№ док.	Подп.	Дата