


Полы	Бетон крепиться можно штыри/анкера друс
Стены	крепиться можно, без крепления друс
Перекрытие	крепиться можно, пластина/глухарь
Стадия отдел/ работ	полу-чистовая (брэзент, плёнка)

Поворотная площадка
6 ступеней
проф.труба 100x50
и 50x50
Уголок 63 и 45

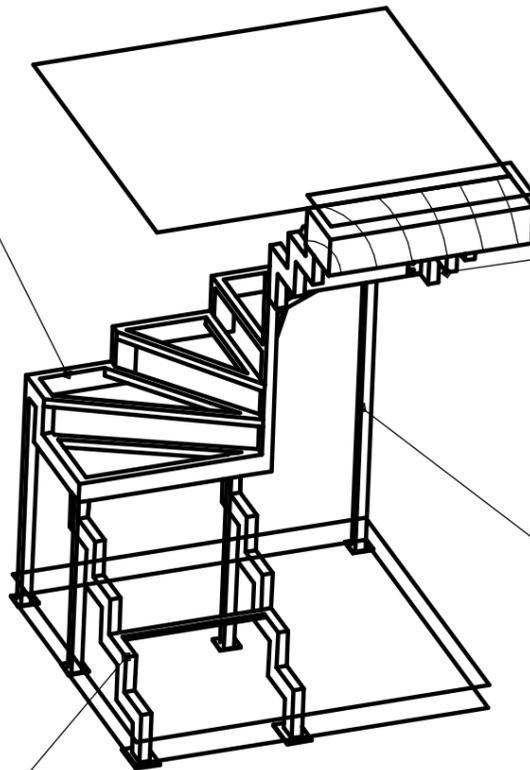

Марш 4 ступени
проф.труба 100x50
проф.труба 20x20

Опорные стойки
Проф. труба 50x50(4шт)




Марш 4 ступени
проф.труба 100x50
проф.труба 20x20


Заказчик обязан сделать:	1) Предоставить 5 кВт 220 В для сварки 2) Подготовить проём под проект
Компания обязана сделать:	1) Производство, покраска краской Hammerite(цвет согласовать), доставка и монтаж открытого каркаса на ломанном косяке
Комментарии:	Сварка возможна <u>с защитой</u> , нужен удлинитель

Инд. № подл. Подп. и дата. Взам. инв. №

Изм.	Колуч.	Лист	№ док.	Подп.	Дата
------	--------	------	--------	-------	------

Лист
1

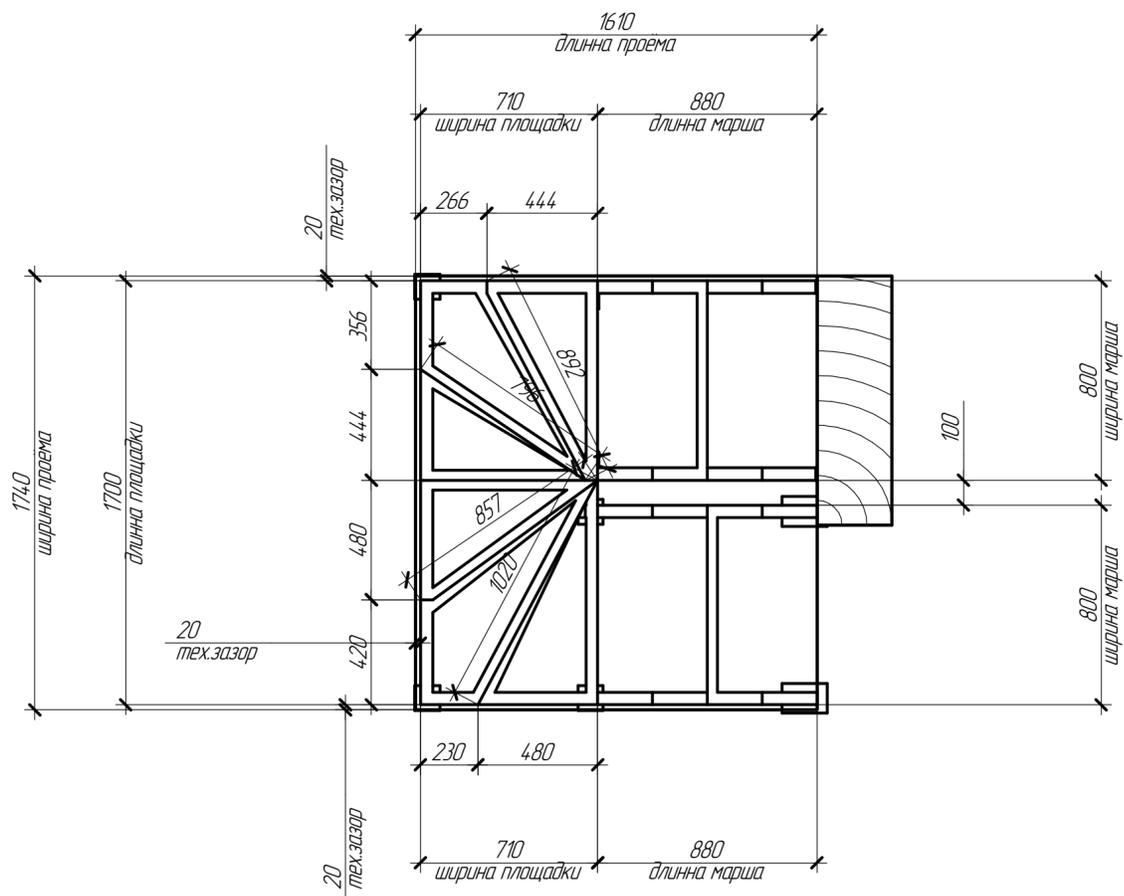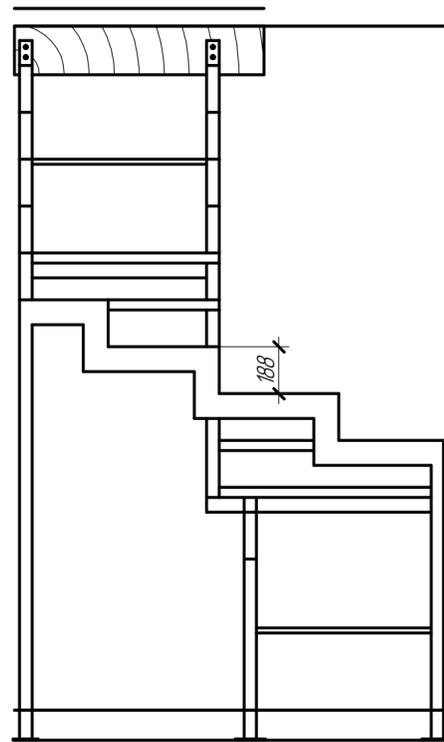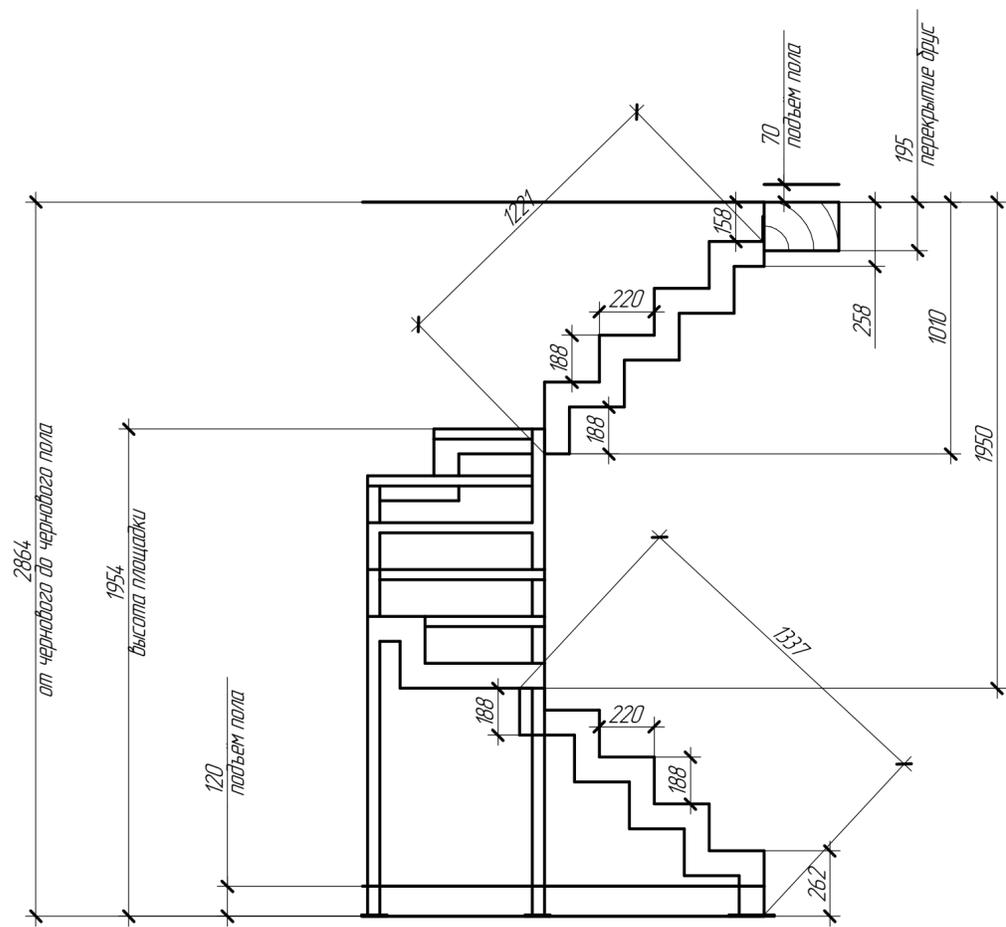

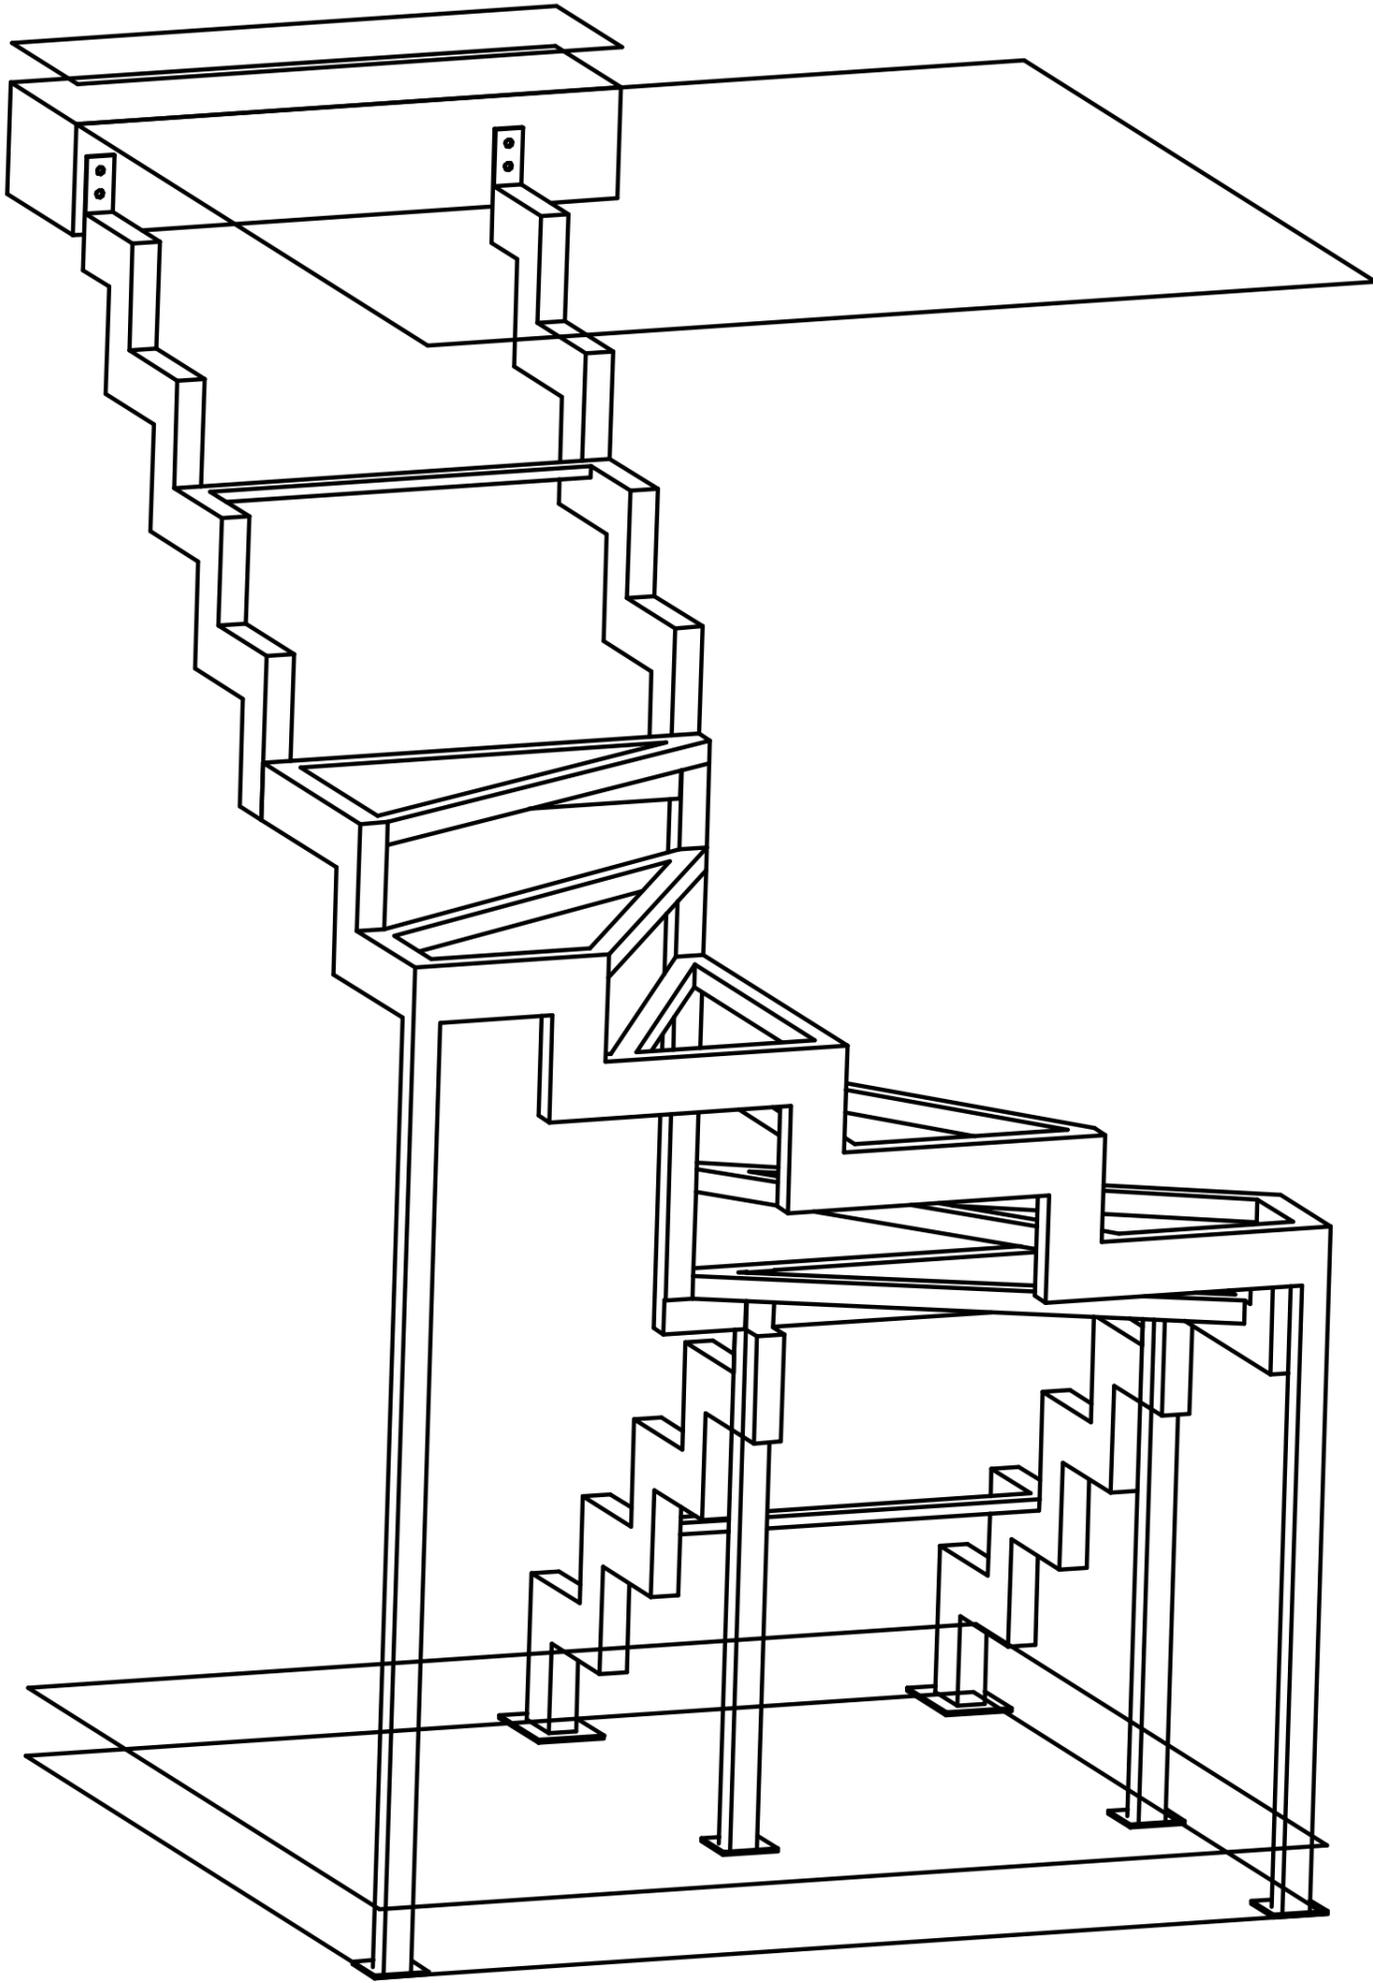

Инв. № подл.	Подп. и дата	Взам. инв. №	Согласовано

Изм.	Кол-ч	Лист	№ док.	Подп.	Дата	Стадия	Лист	Листов
							3	