


Полы	Отмостка (бетон 150 мм) и земля, крепиться через пластины и анкеры
Стены	Деревянные, без крепления
Перекрытие	Деревянная обвязка (три лаги), крепиться глухарями
Стадия отдел./ работ	Чистовая (брэзент, плёнка)

Площадка
Проф. труба 100x50
Уголок 60/63
Полоса металла (усиление)
Покрытие ПВХ
Покраска

Ограждения
Проф. труба 40x40
Проф. труба 40x20
Приварить сдочу
Покраска

Опорные стойки
Проф. труба 60x60
По низу каркас из проф. трубы 50x50
Пластины 200x200
Покраска

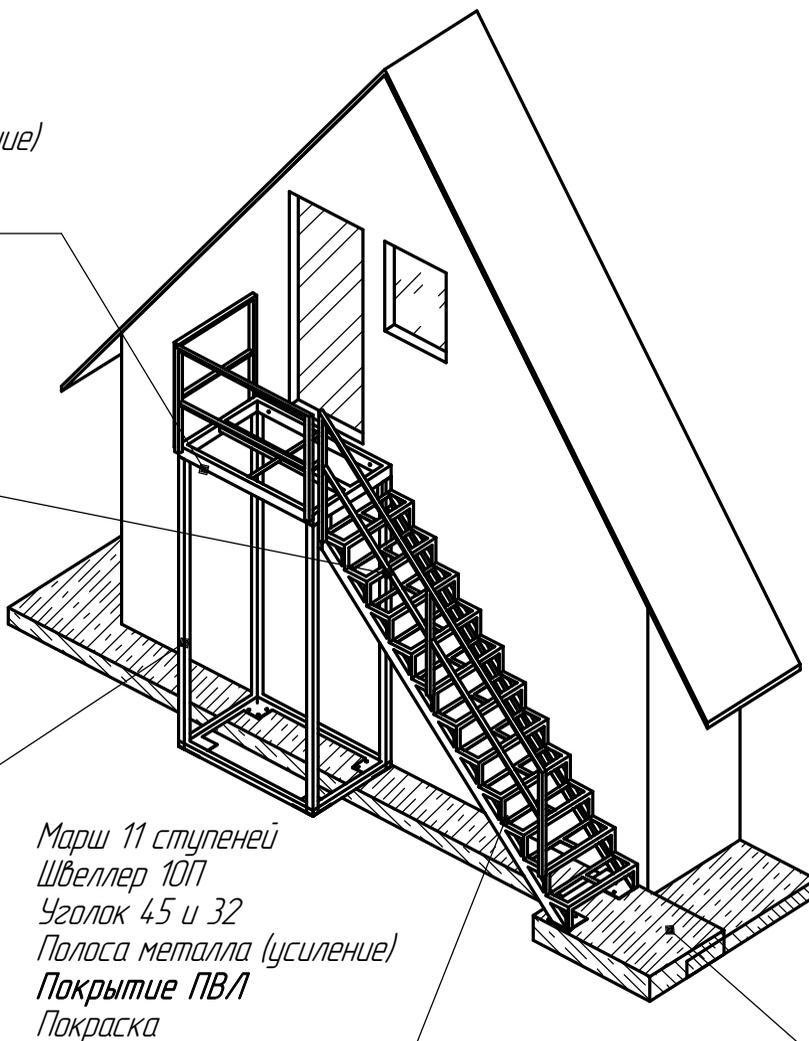

Взам. инв. №	Заказчик обязан сделать:	1) Предоставить 5 кВт 220 В для сварки 2) Спилить три дерев. балки
Подп. и дата	Компания обязана сделать:	1) Производства, покраска Hammerite, доставка и монтаж уличного каркаса (марш + площадка) 2) Производства, покраска Hammerite, доставка и монтаж ограждений 3) Покрытие ступеней и площадки – ПВХ, покраска 4) Доставка более 100 км (Ленинградское шоссе)
Инв. № подл.	Комментарии:	Взять одну винтовую сваю, монтировать при необходимости Сварка возможна С ЗАЩИТОЙ , нужен удлинитель


Изм.	Кол.ч.	Лист	№ док.	Подп.	Дата
------	--------	------	--------	-------	------

Лист

1

По возможности
закрепить площадку
глухарями в торец
спиленного бруса

Ограждения
сварить между
собой профилем
40x20 в двух-трёх
местах

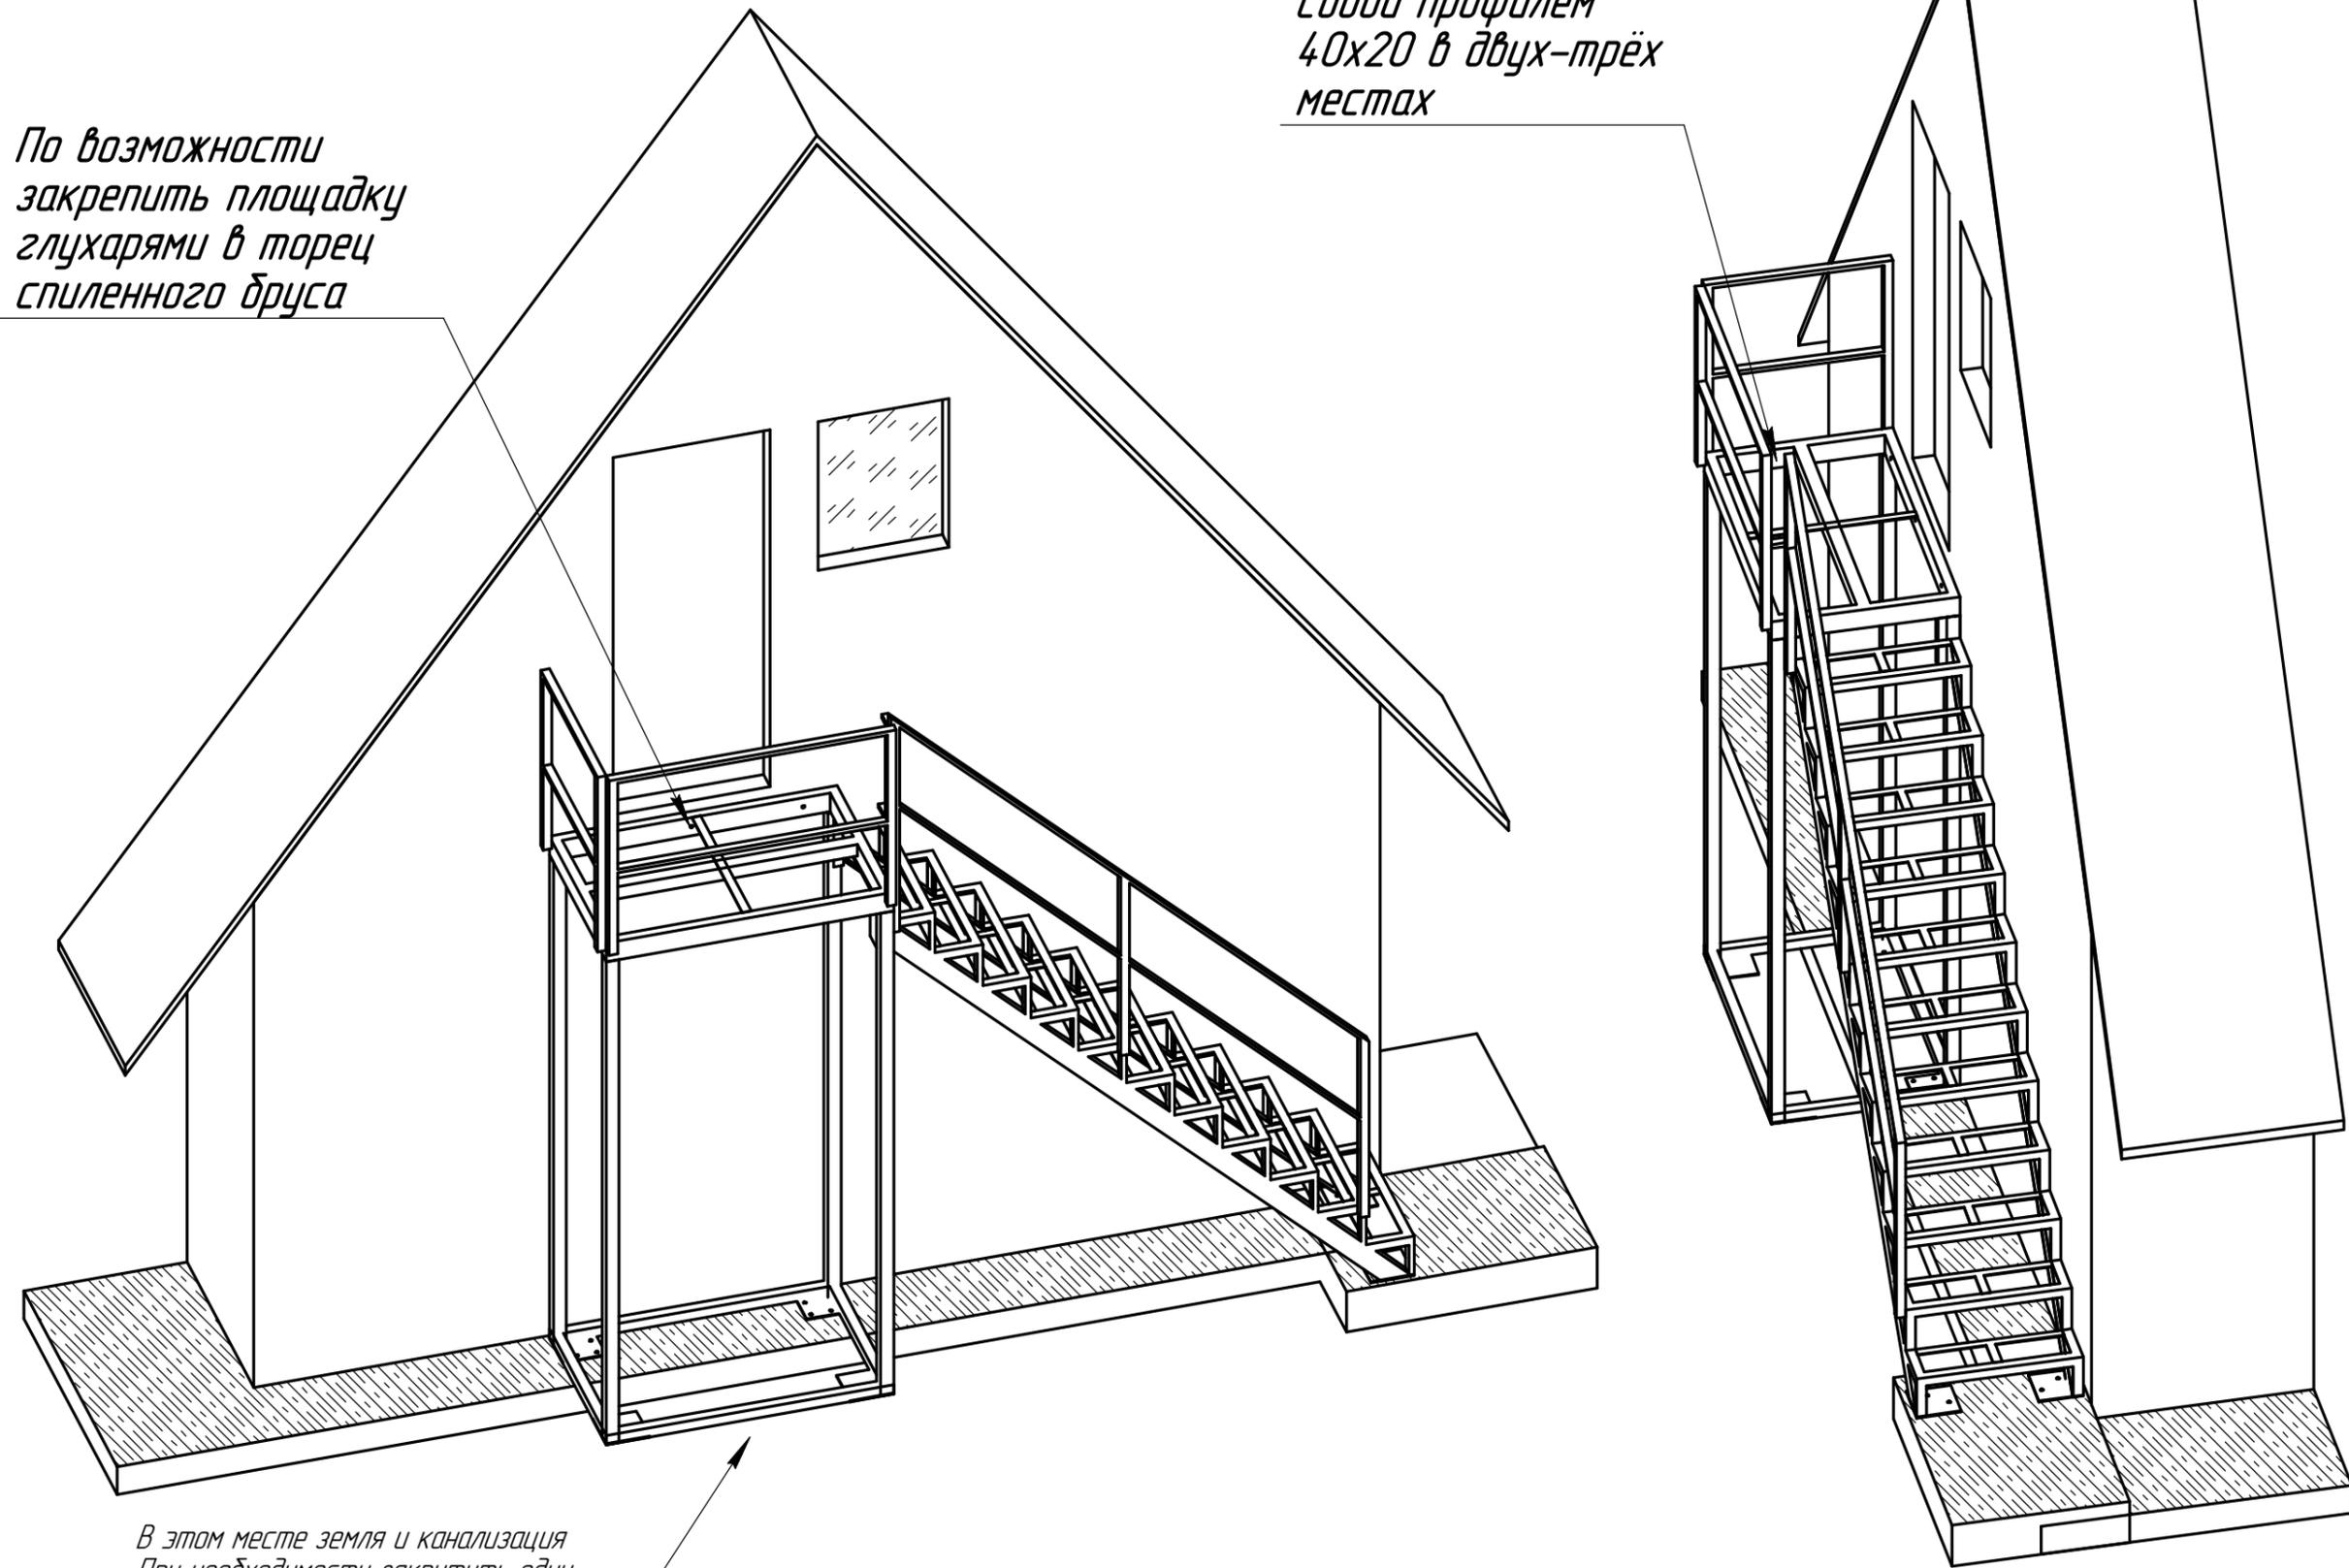

В этом месте земля и канализация
При необходимости закрутить одну
винтовую сваю по середине
Клиенту указать место канализации

Взам. инв. №

Подп. и дата

Инв. № подл.


Изм.	Кол.ч.	Лист	№ док.	Подп.	Дата

Лист

2

Инв. № подл.	Подп. и дата	Взам. инв. №

При необходимости спилить декор. дерев. отлив

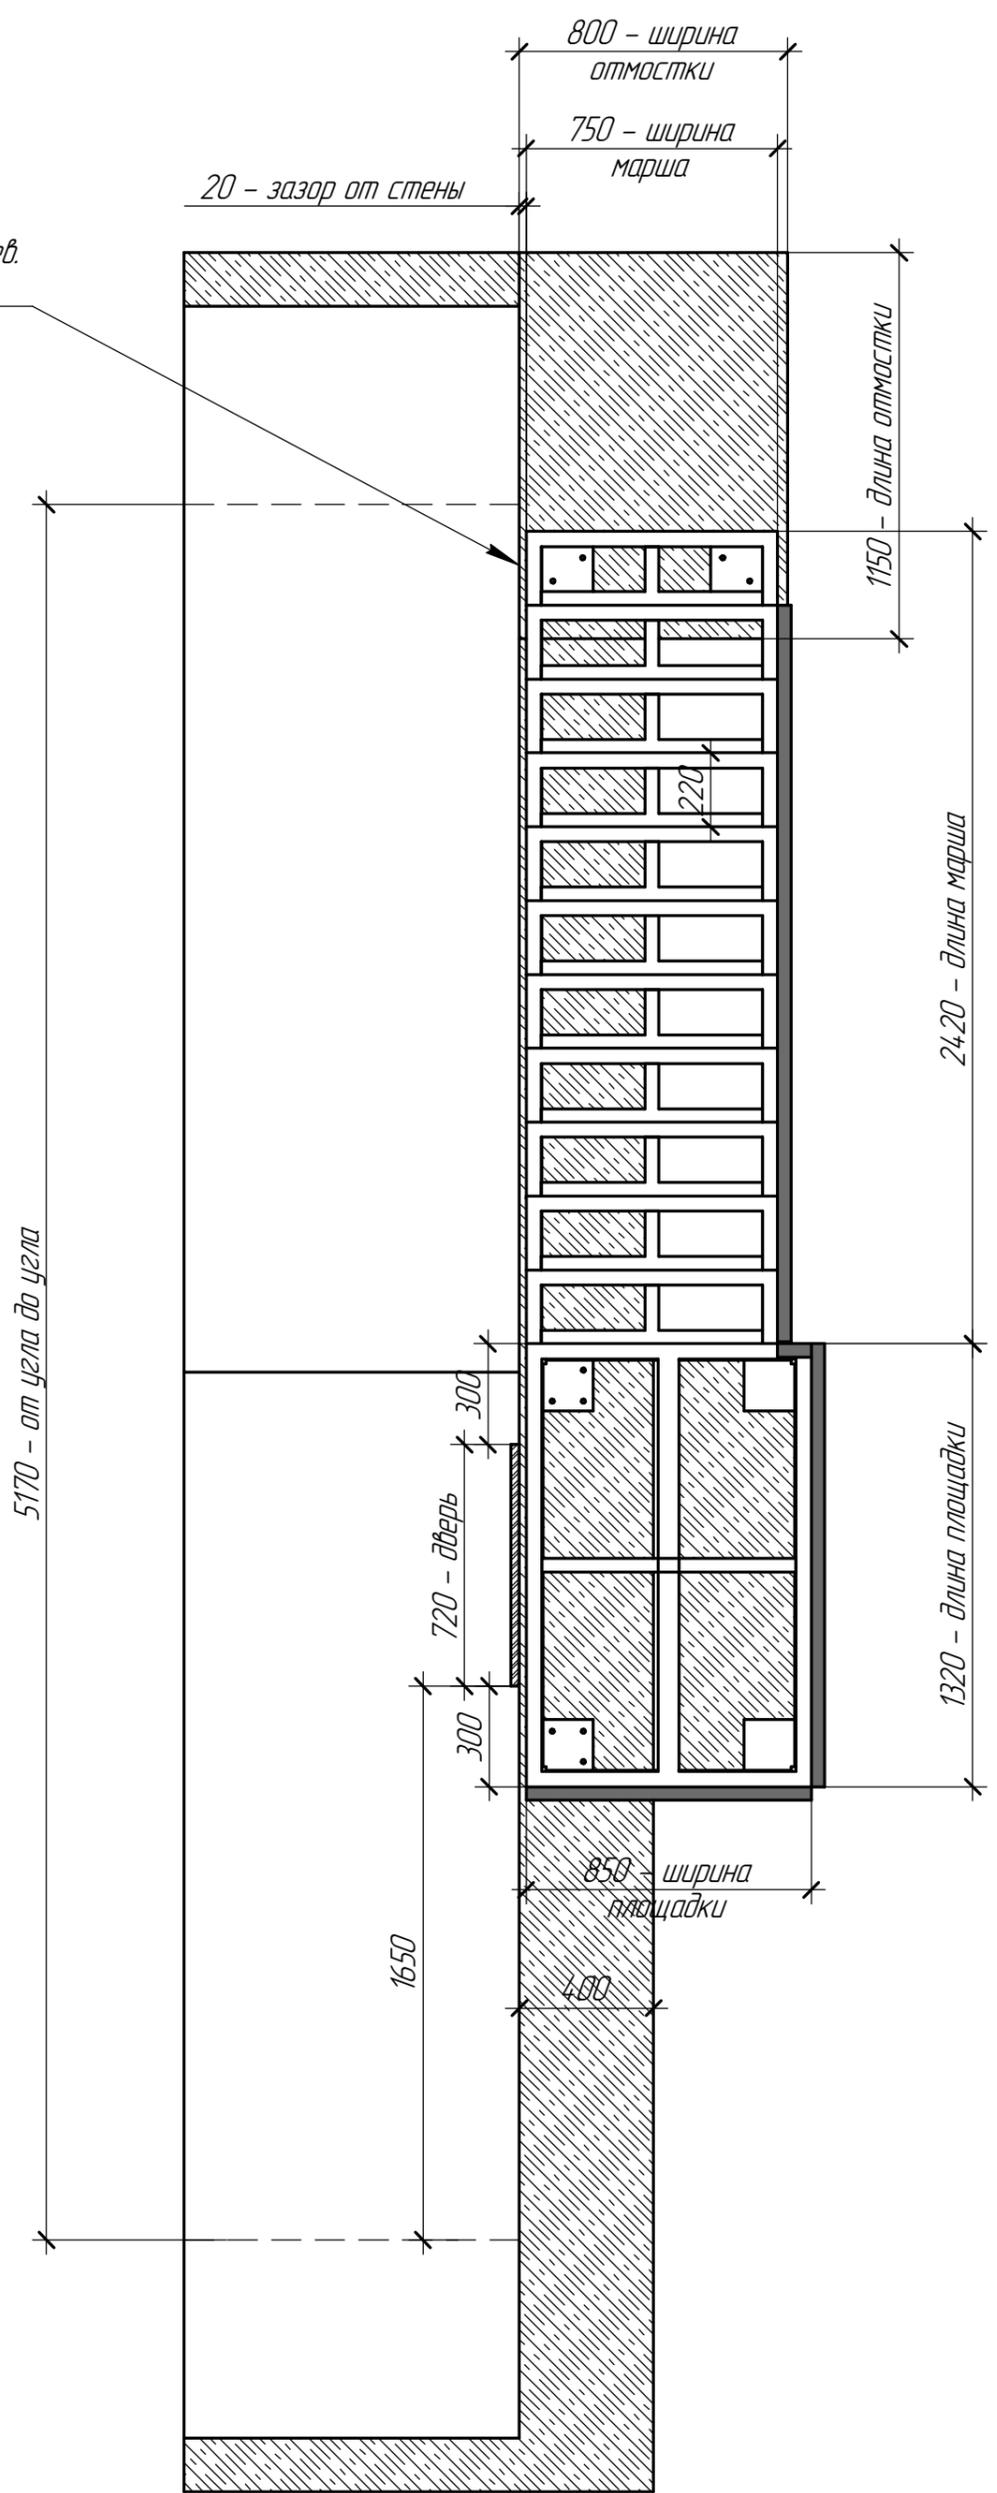

Изм.	Кол.ч.	Лист	№ док.	Подп.	Дата