


Полы	бетонная плита + стяжка крепиться можно анкерами/штырями газоблок
Стены	крепиться можно без крепления бетонная плита
Перекрытие	бетонная плита, креплиться можно, пластина/анкер/штырь
Стадия отдел/ работ	черновая (брешент, пленка)



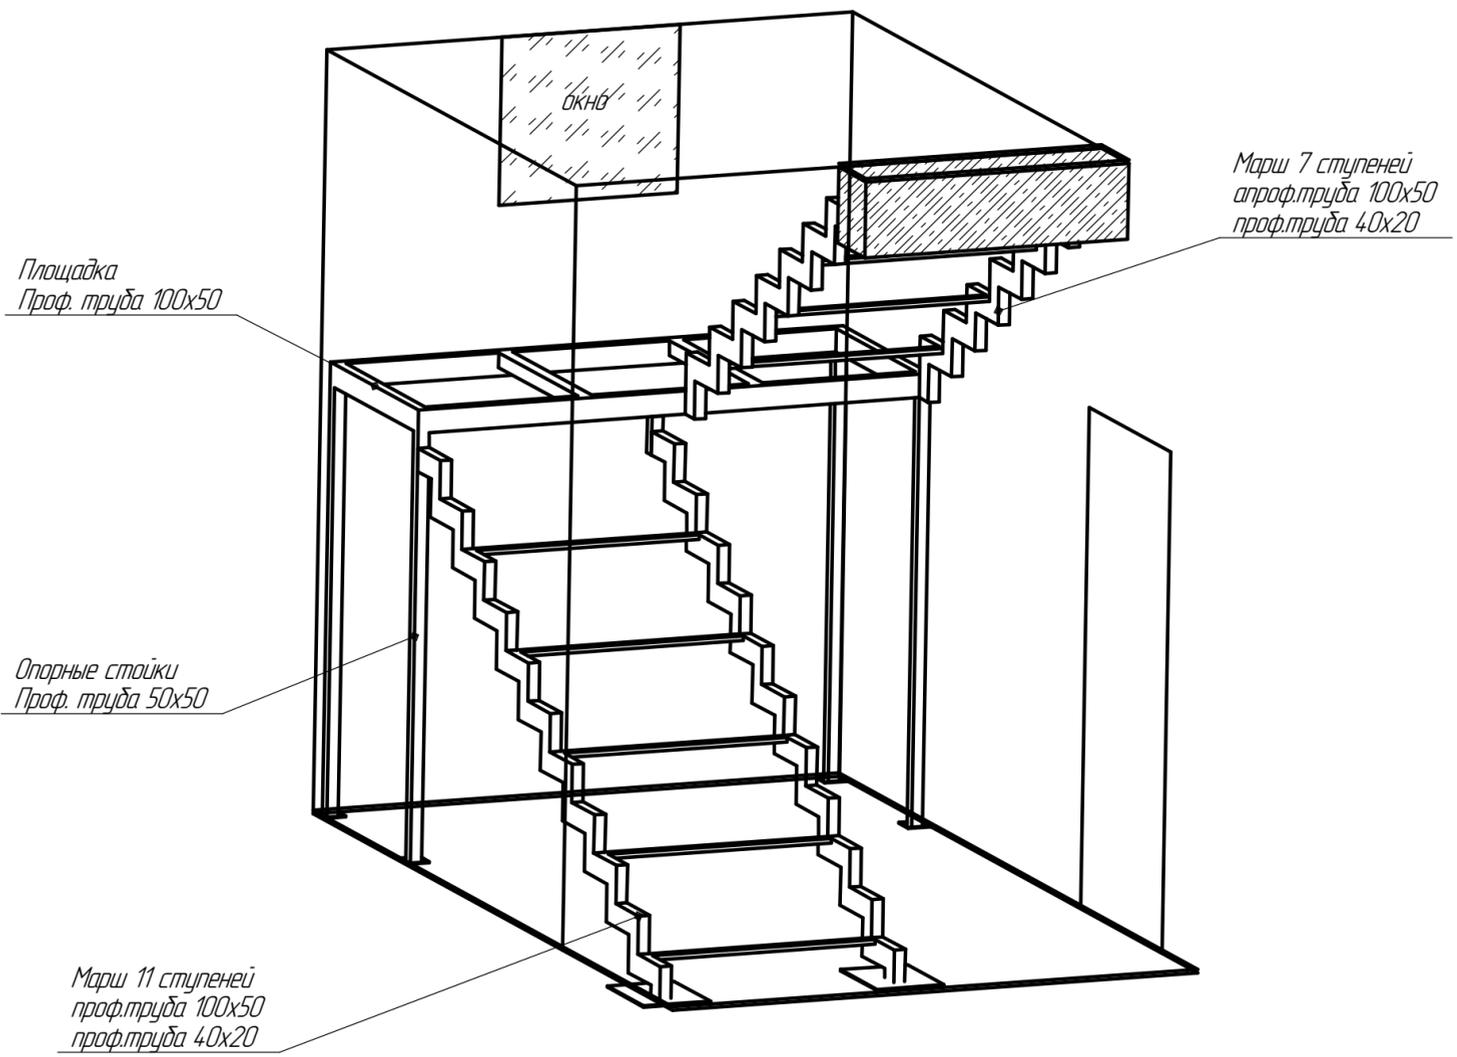


Заказчик обязан сделать:	1) Предоставить 5 квт 220 В для сварки 2) указать расположение магистралей теплого пола 3) Демонтировать старую лестницу
Компания обязана сделать:	1) Производства, покраска Hammerite (wdtn sjkfcsjdfnt), доставка и монтаж открытого каркаса
Комментарии:	Сварка возможна с защитой , нужен удлинитель

Инв. № подл. Подл. и дата. Взам. инв. №


Изм.	Кол.	Лист	№ док.	Подп.	Дата

Лист 1

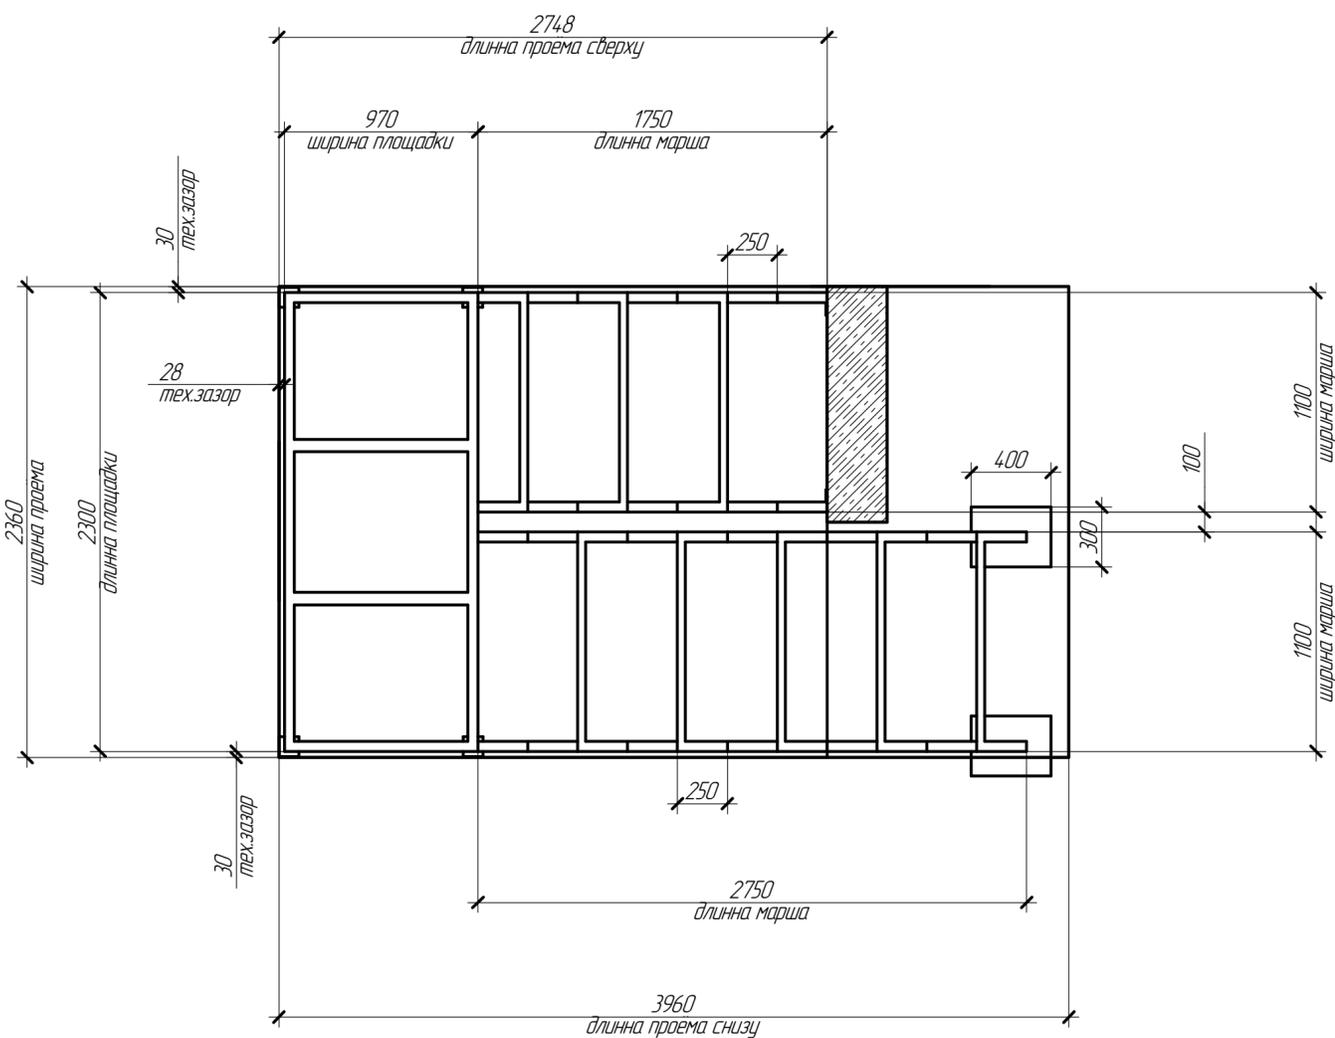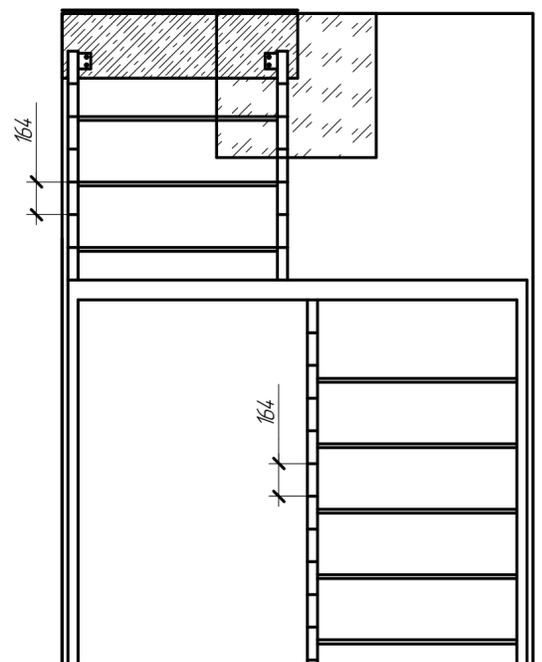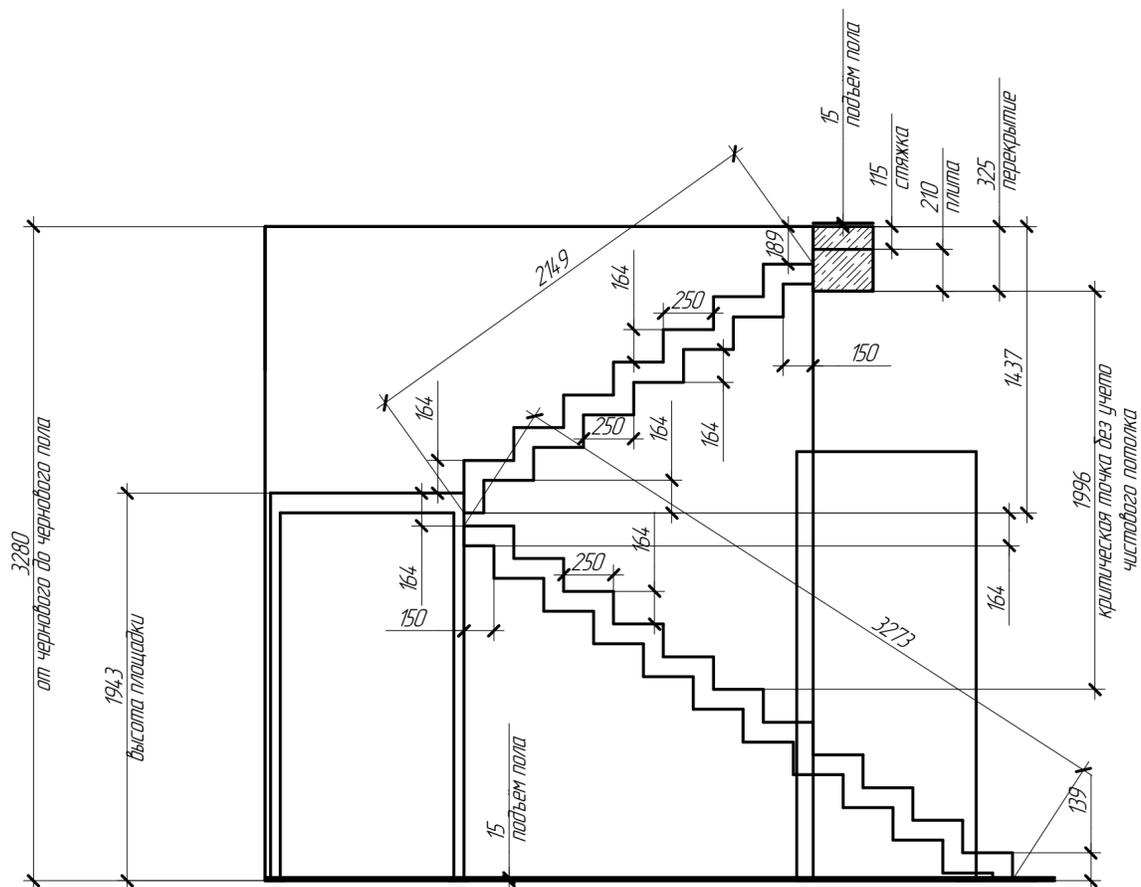

Инд. № подл.	Подп. и дата	Взам. инд. №
--------------	--------------	--------------

Изм.	Колуч.	Лист	№ док.	Подп.	Дата
------	--------	------	--------	-------	------

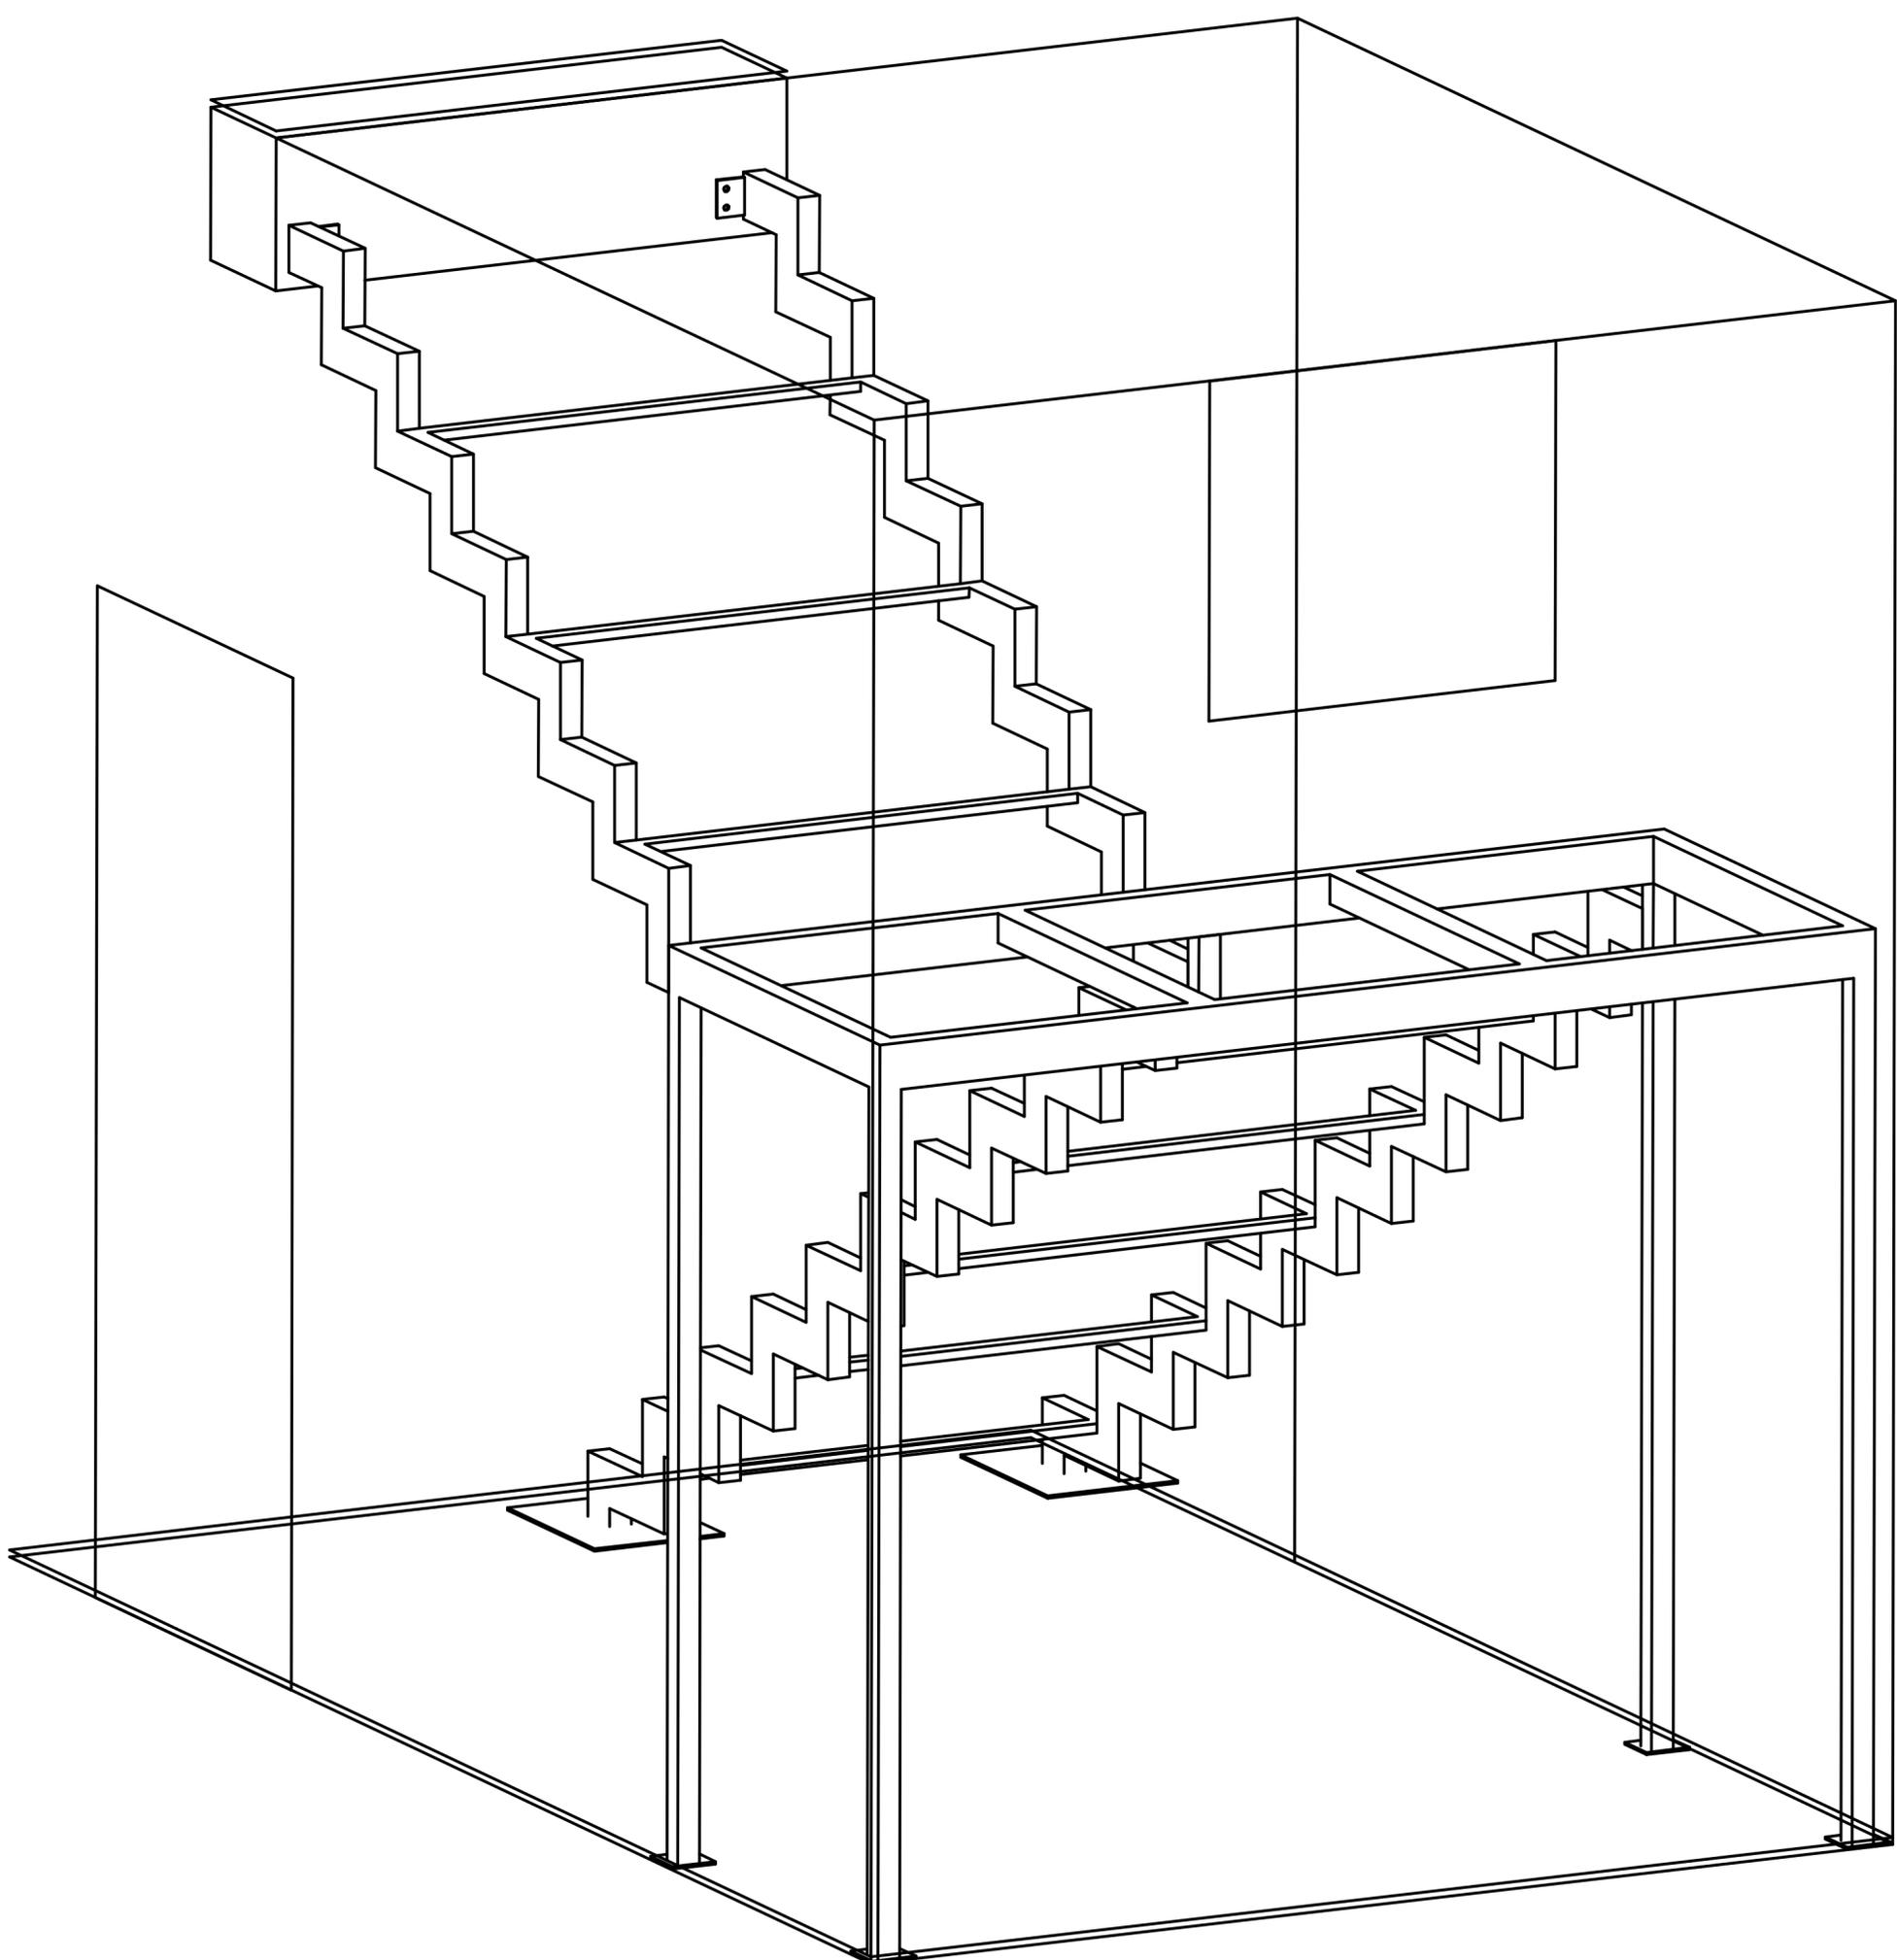

Согласовано
Взам. инв. №
Лист и дата
Инв. № подл.

Изм.	Колуч.	Лист	№ док.	Подп.	Дата	Стадия	Лист	Листов
							3	
						Формат А2		