


Адрес объекта: СНТ 50 лет Октября, 1-ая территория,
 Раменский городской округ
 Заказчик: Юрий
 Тип конструкции: **Открытый каркас из листа**

ПОКРАСКА - Хамерайт


Высота ступени 192 мм
 Проступь 220 мм

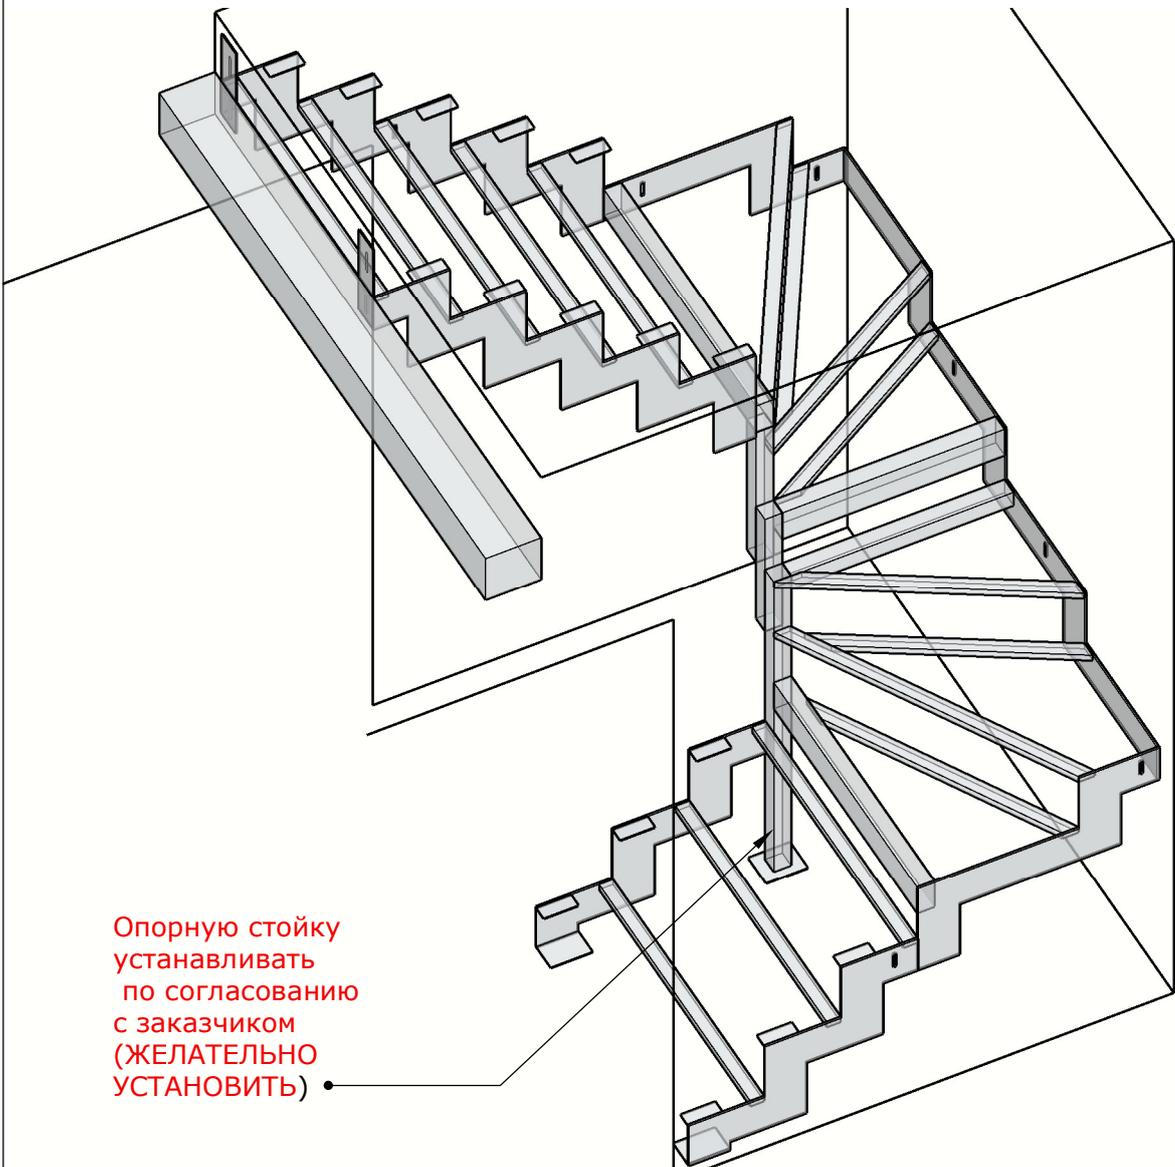

Опорную стойку
 устанавливать
 по согласованию
 с заказчиком
 (ЖЕЛАТЕЛЬНО
 УСТАНОВИТЬ)

Стены	Брус	Глухарь
Перекрытие	Брус	Глухарь
Пол	Доска	Саморез по месту
Отделка	Черновая	
Обязанности заказчика	Произвести приемку работы и оплату в день монтажа	
Обязанности компании	Изготовление, доставка, установка металлического каркаса лестницы	


Марш 5 ступеней из листа ГК 6 мм
проф. труба 40x20, полоса 40x4

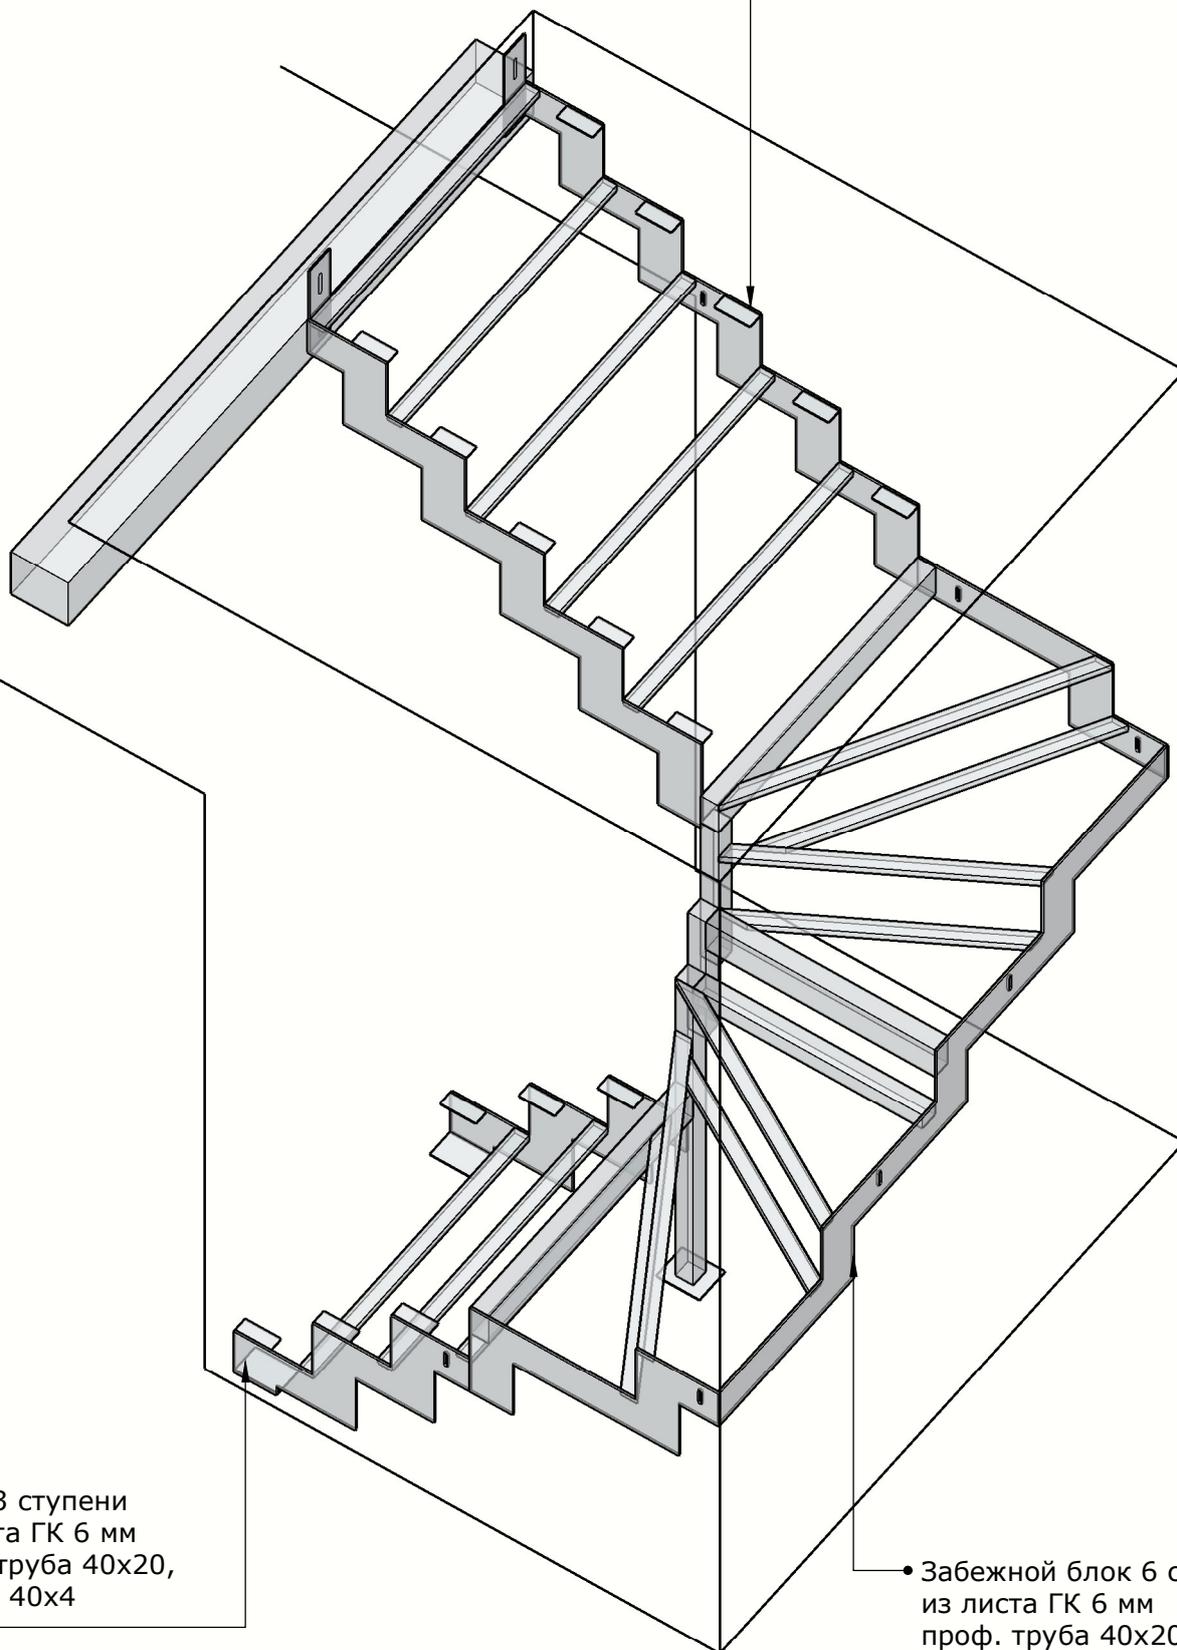


Марш 3 ступени
из листа ГК 6 мм
проф. труба 40x20,
полоса 40x4


Забежной блок 6 ступеней
из листа ГК 6 мм
проф. труба 40x20

Вид спереди

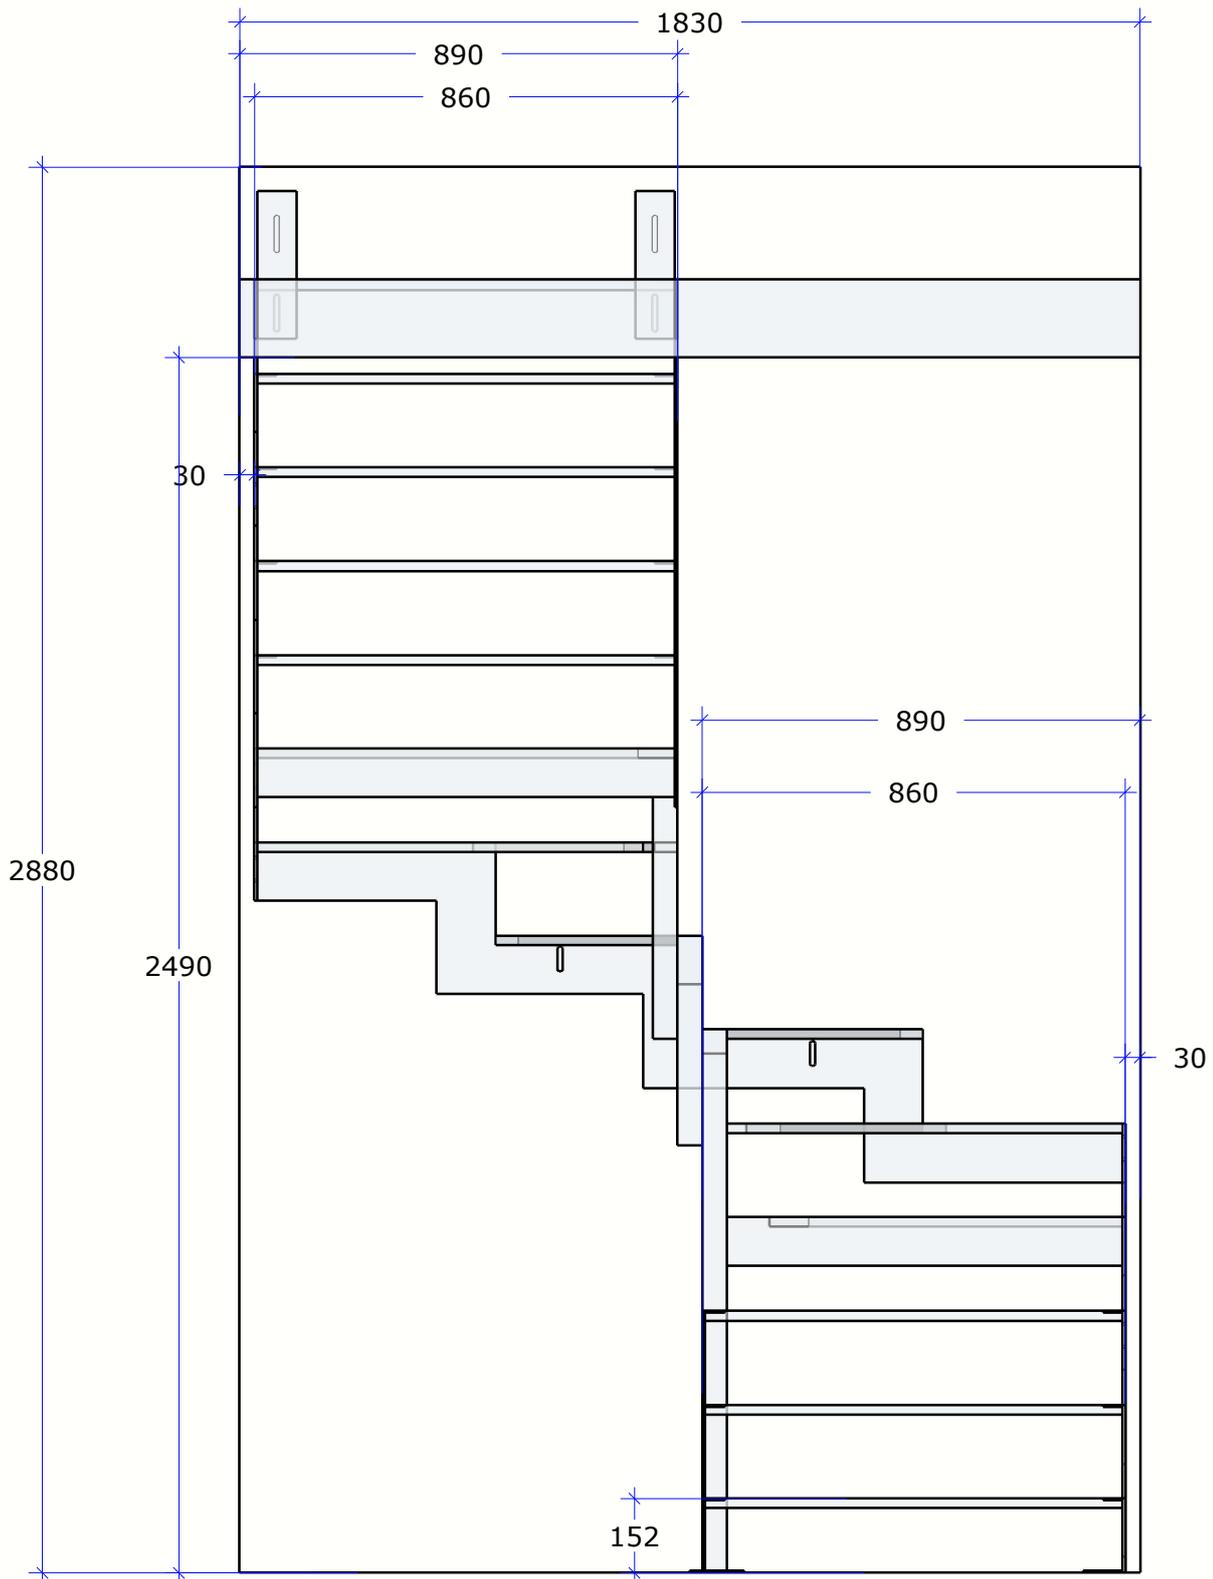

Вид слева

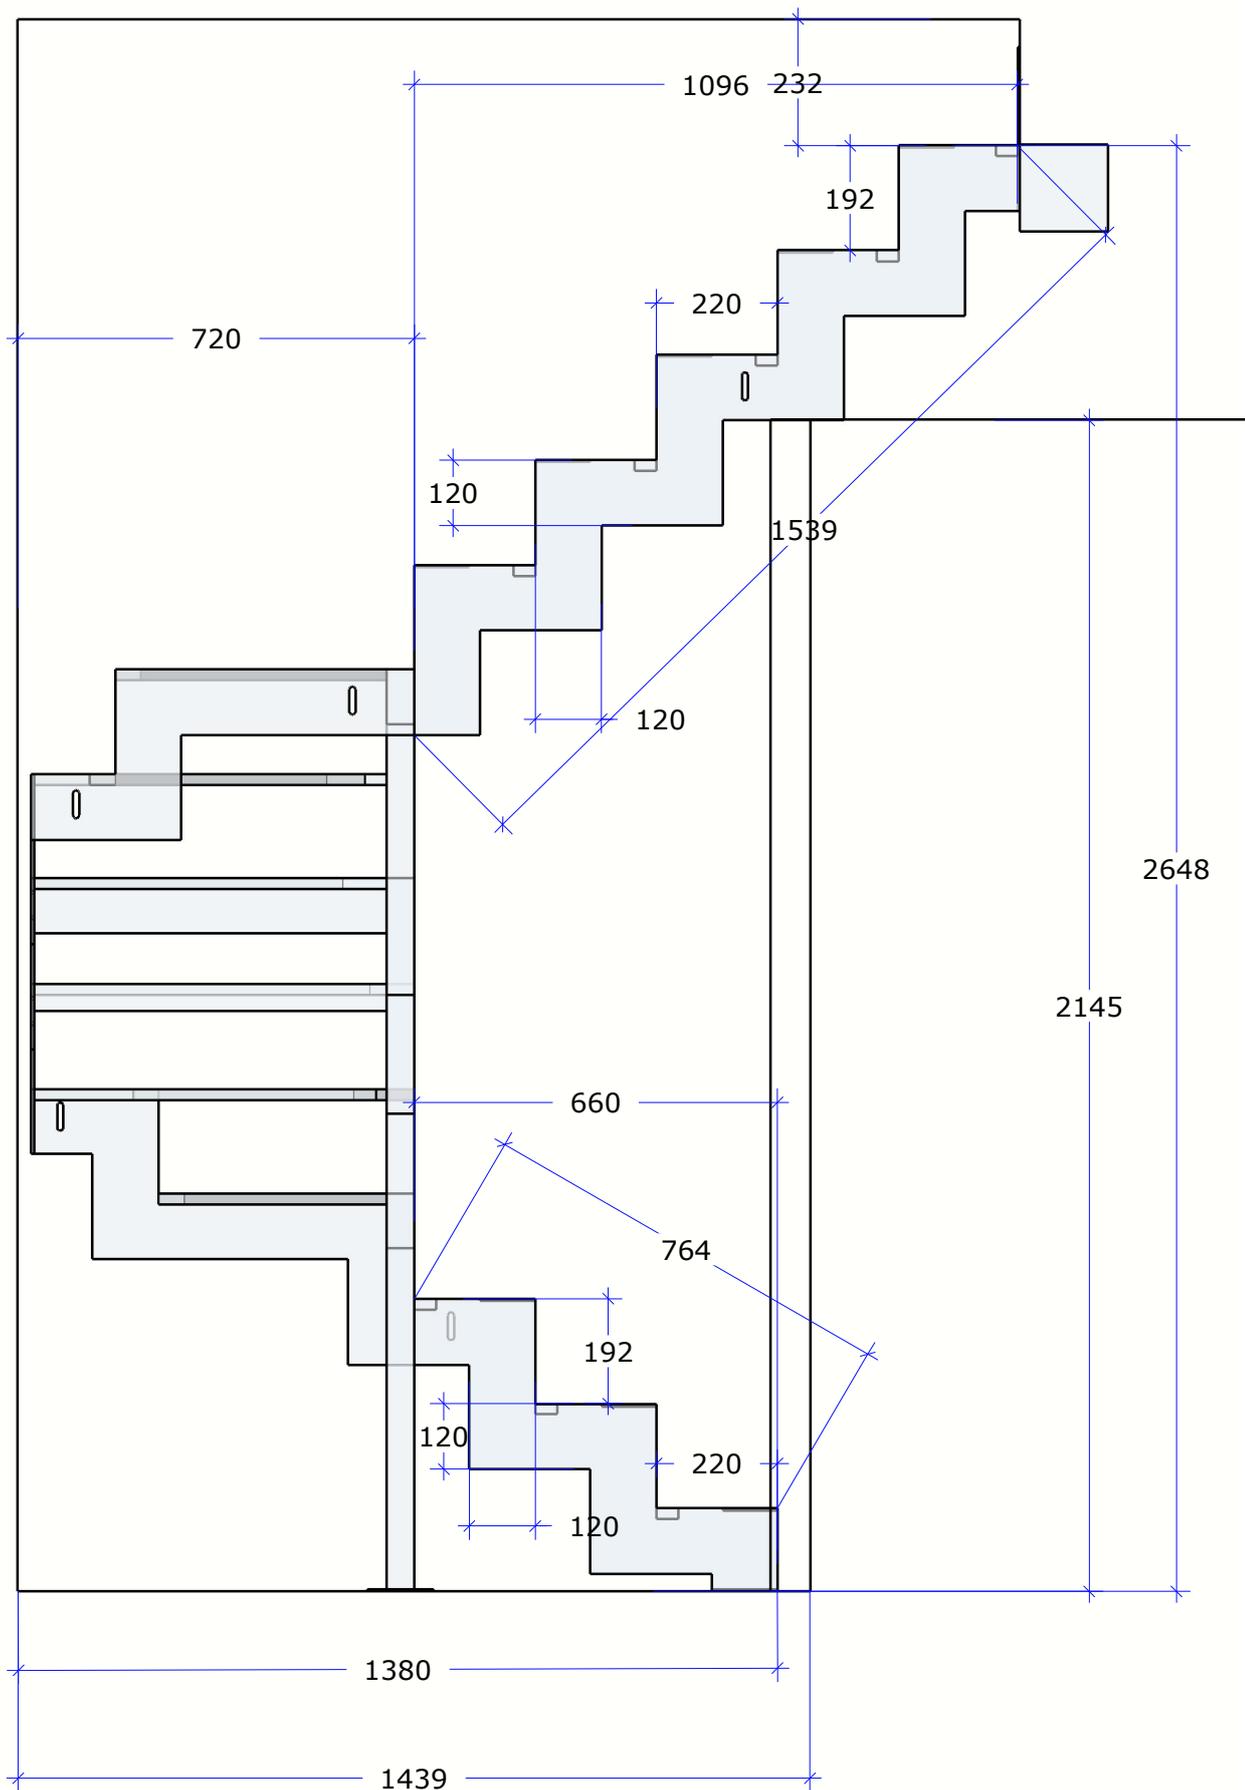

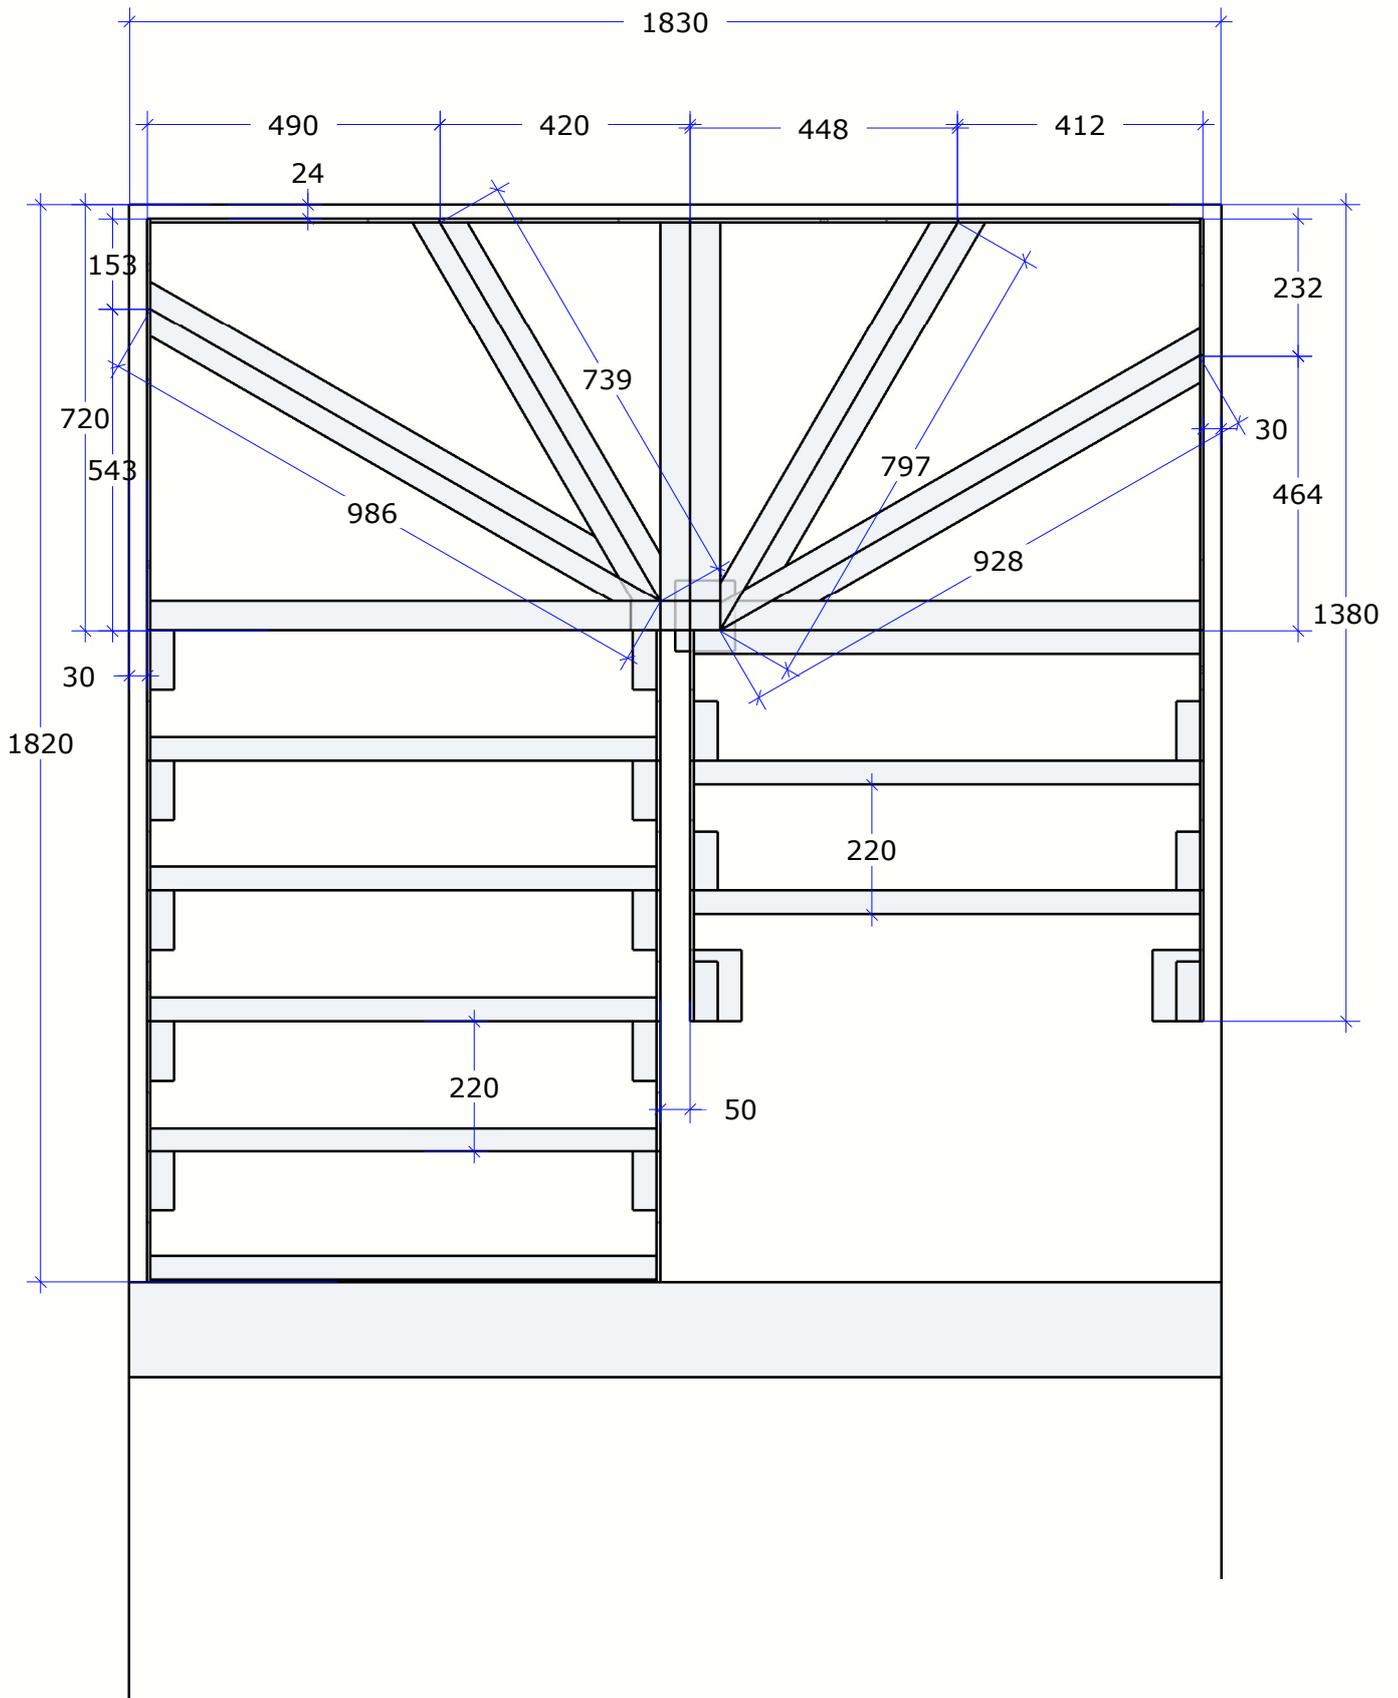

Раскрой металла 6 мм

