



Полы	Стяжка на ж.б.плите, крепиться можно, анкера.
Стены	Пеноблок, не крепится.
Перекрытие	Ж.б. плита 230 мм, стяжка 60 мм, крепиться скобами.
Стадия отделки	Получистовая, сварка с защитой (брезент, пленка)

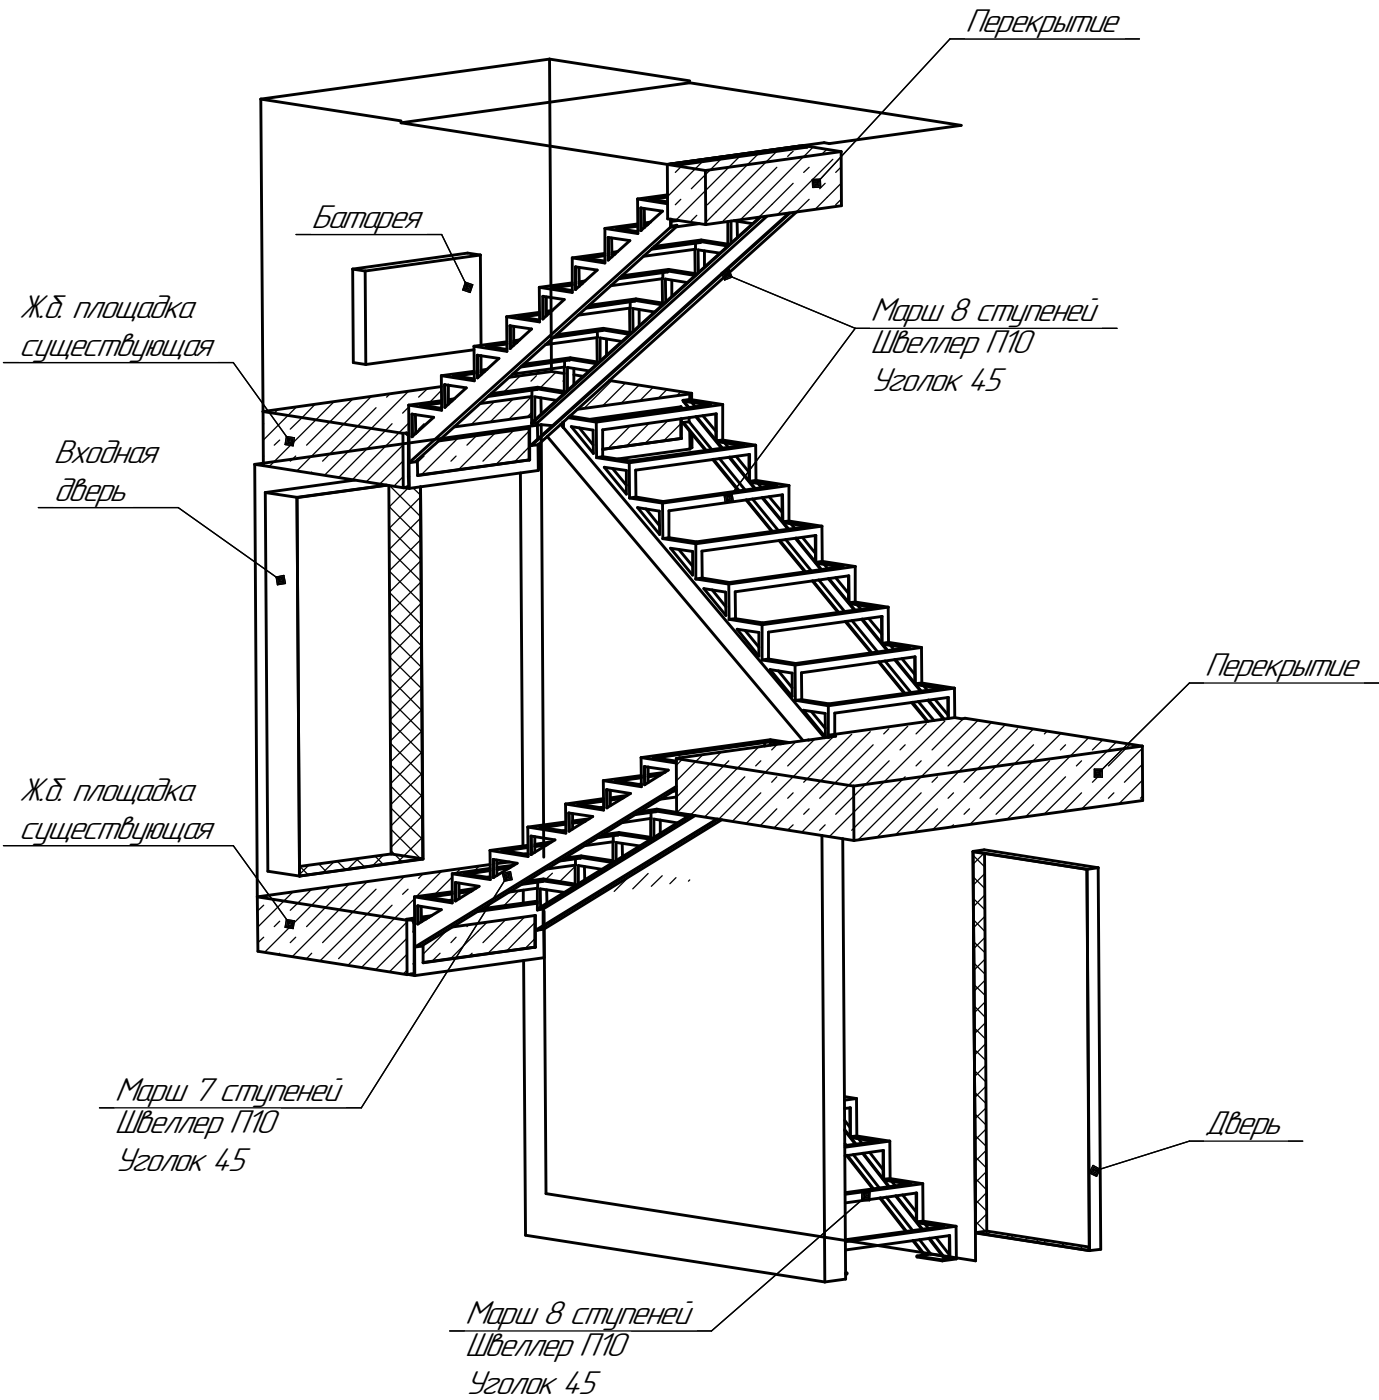

Заказчик обязан:	Демонтировать временную лестницу, освободить место монтажа, обеспечить подключение к электросети.
Компания обязана:	Сделать закрытый каркас лестницы, грунтовка, доставка и монтаж.
Комментарии:	Сварка с защитой (брезент, пленка)


Инв. № подл.	Взам. инв. №
Подп. и дата	
Инв. № подл.	


Изм.	Колуч.	Лист	№ док.	Подп.	Дата

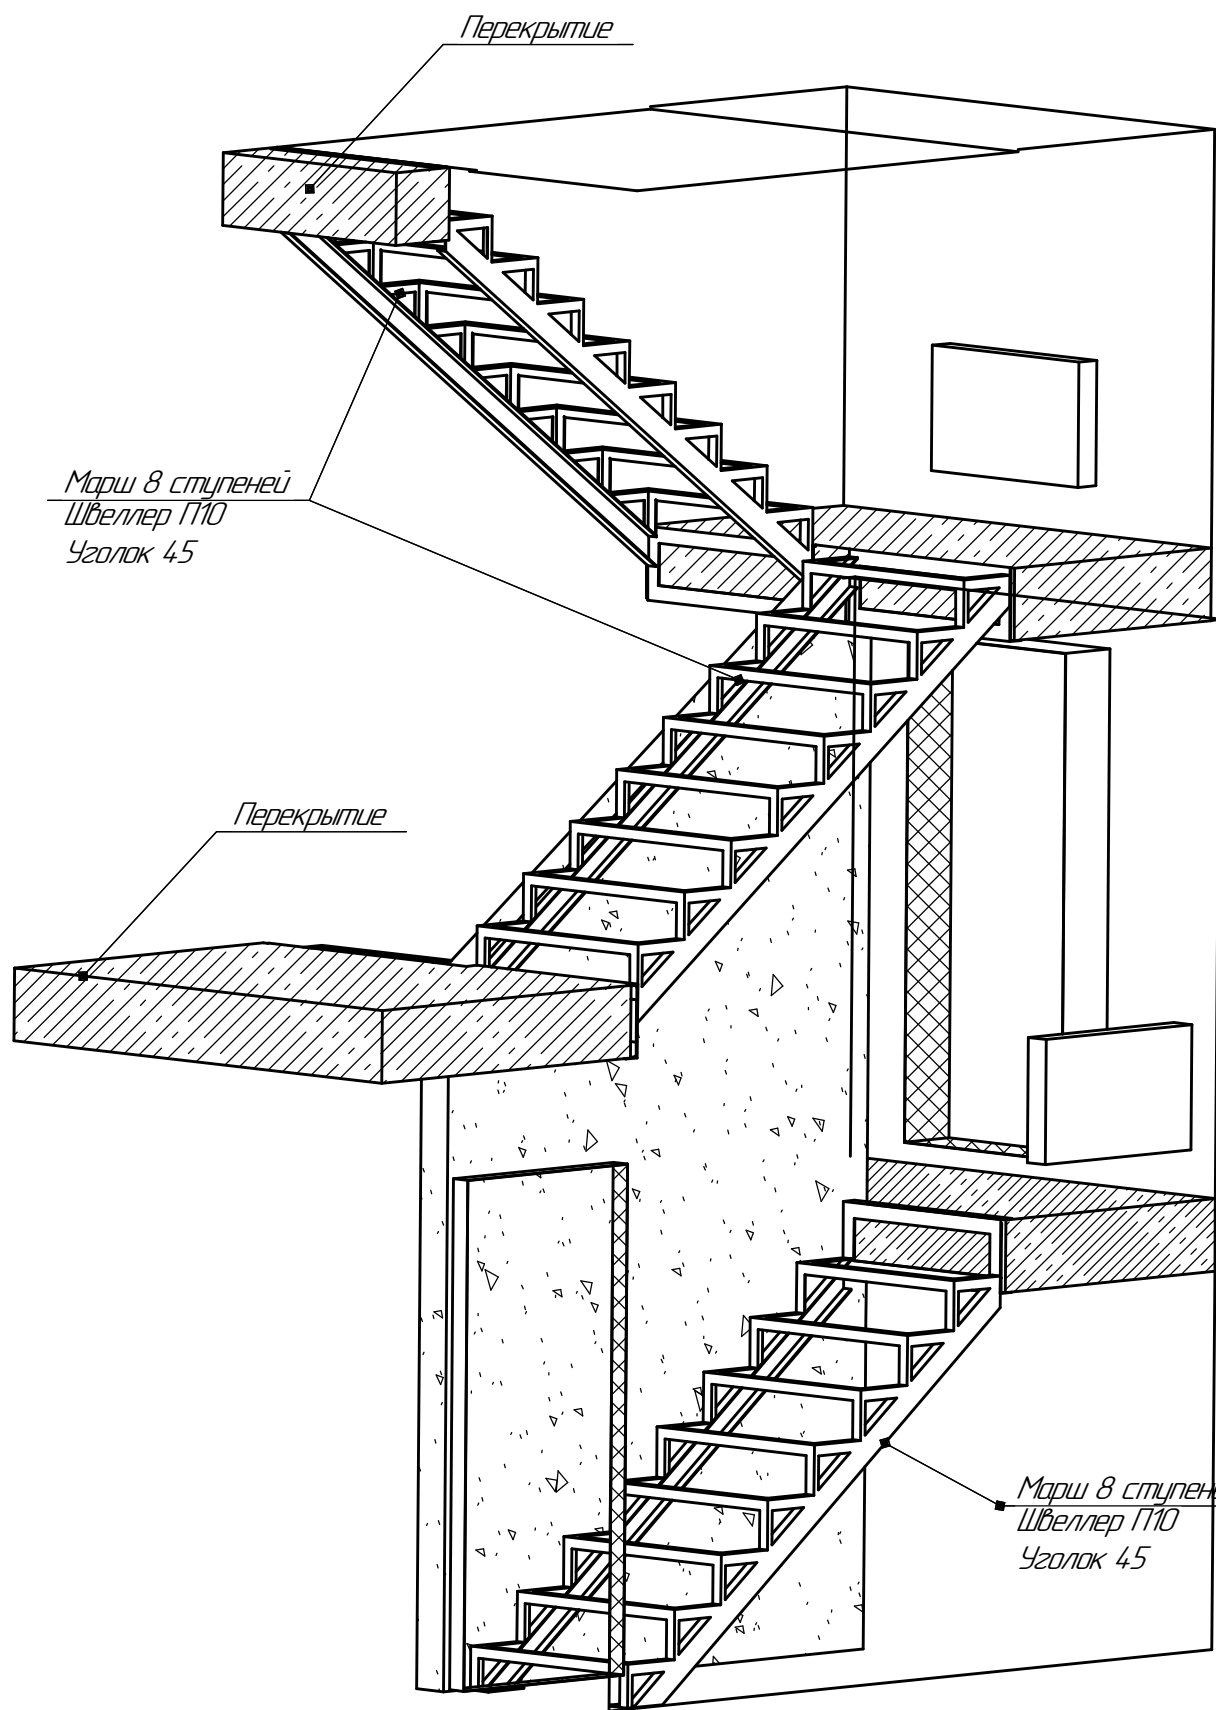

Инв. № подл.	Подп. и дата	Взам. инв. №				
Изм.	Колуч.	Лист	№ док.	Подп.	Дата	Лист
						2

Инв. № подл.	Подп. и дата	Взам. инв. №
Изм.	Колуч.	Лист
№ док.	Подп.	Дата

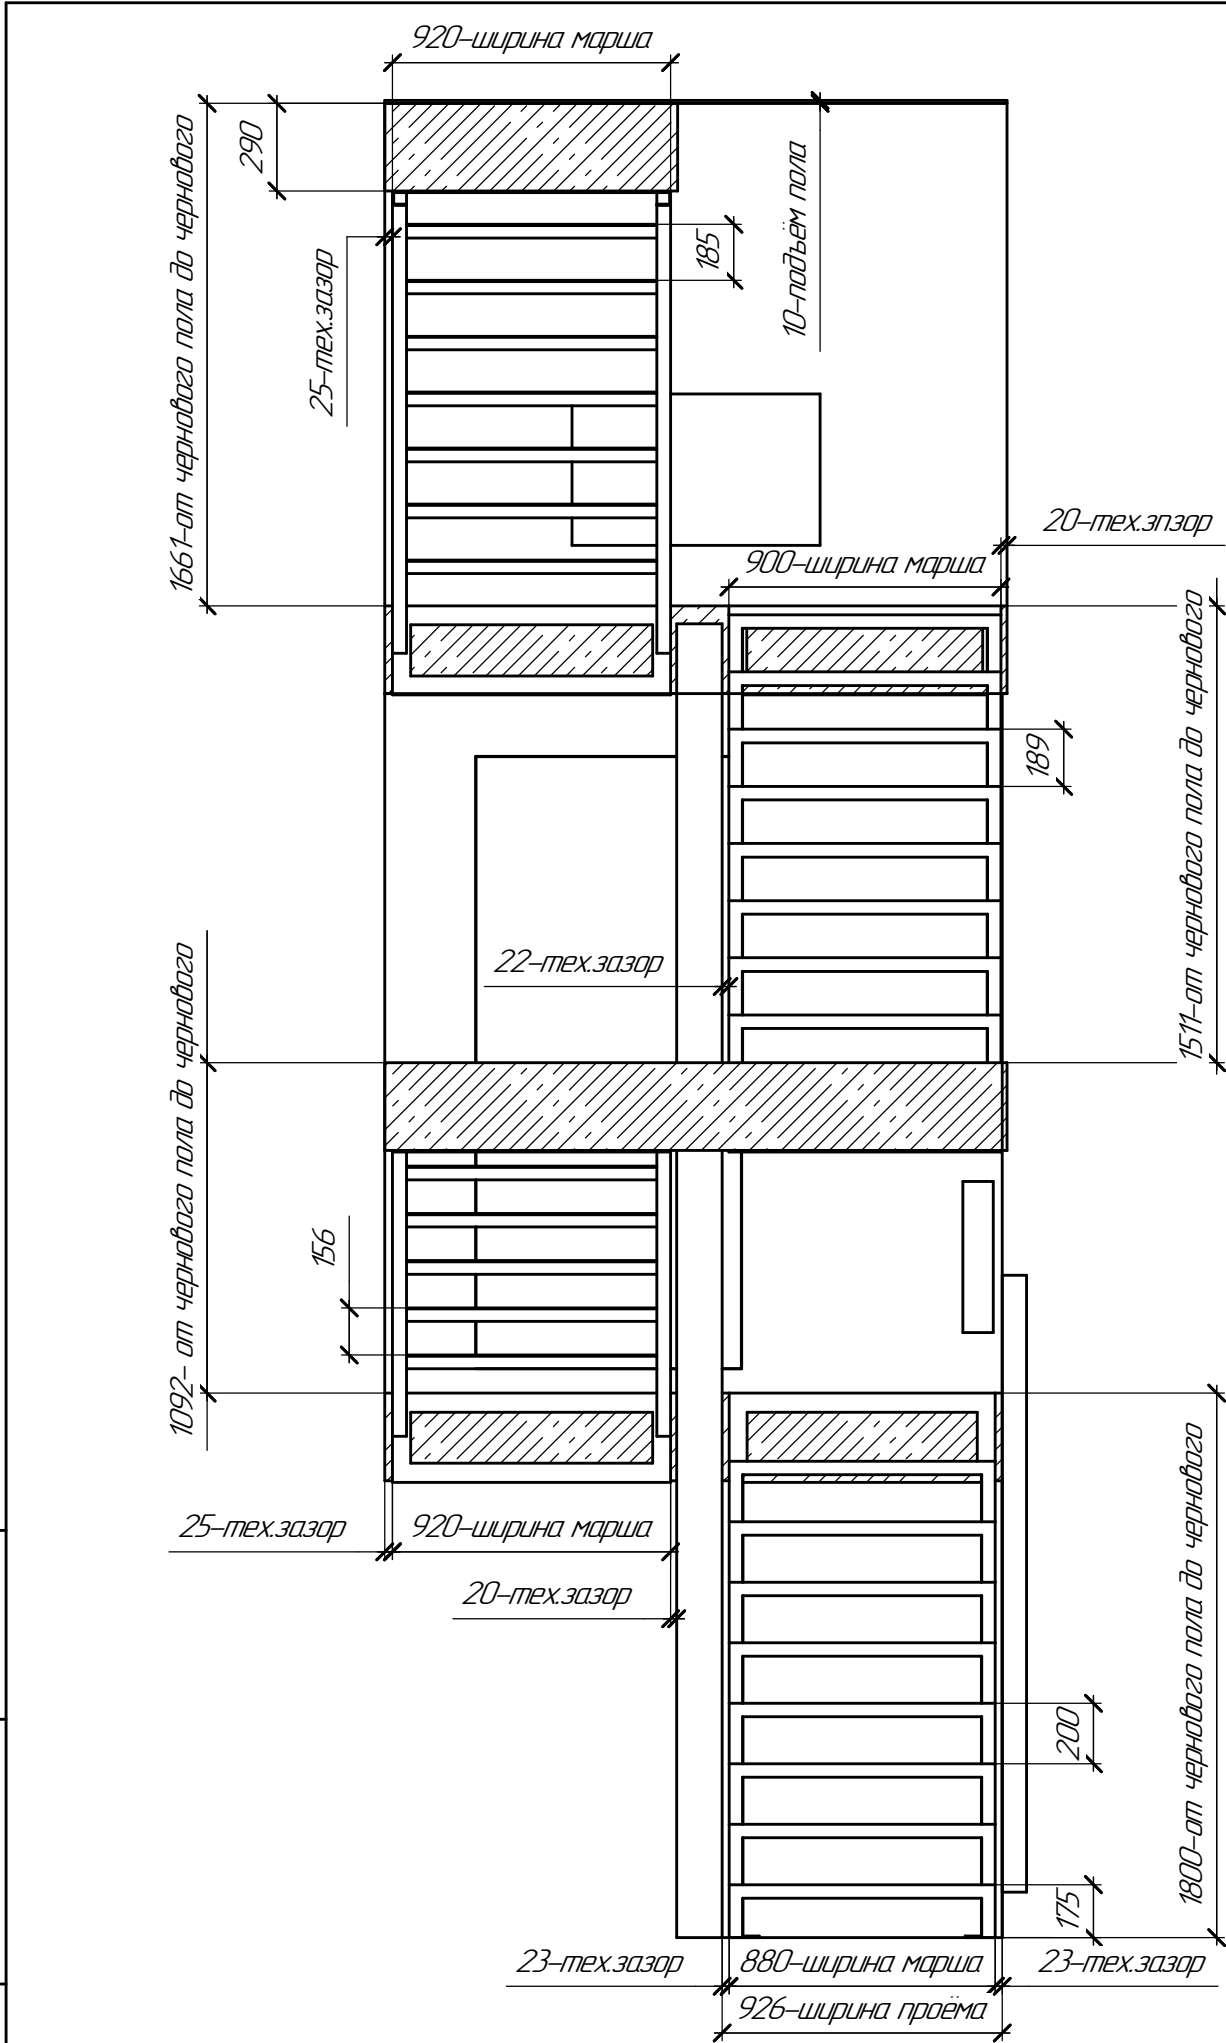

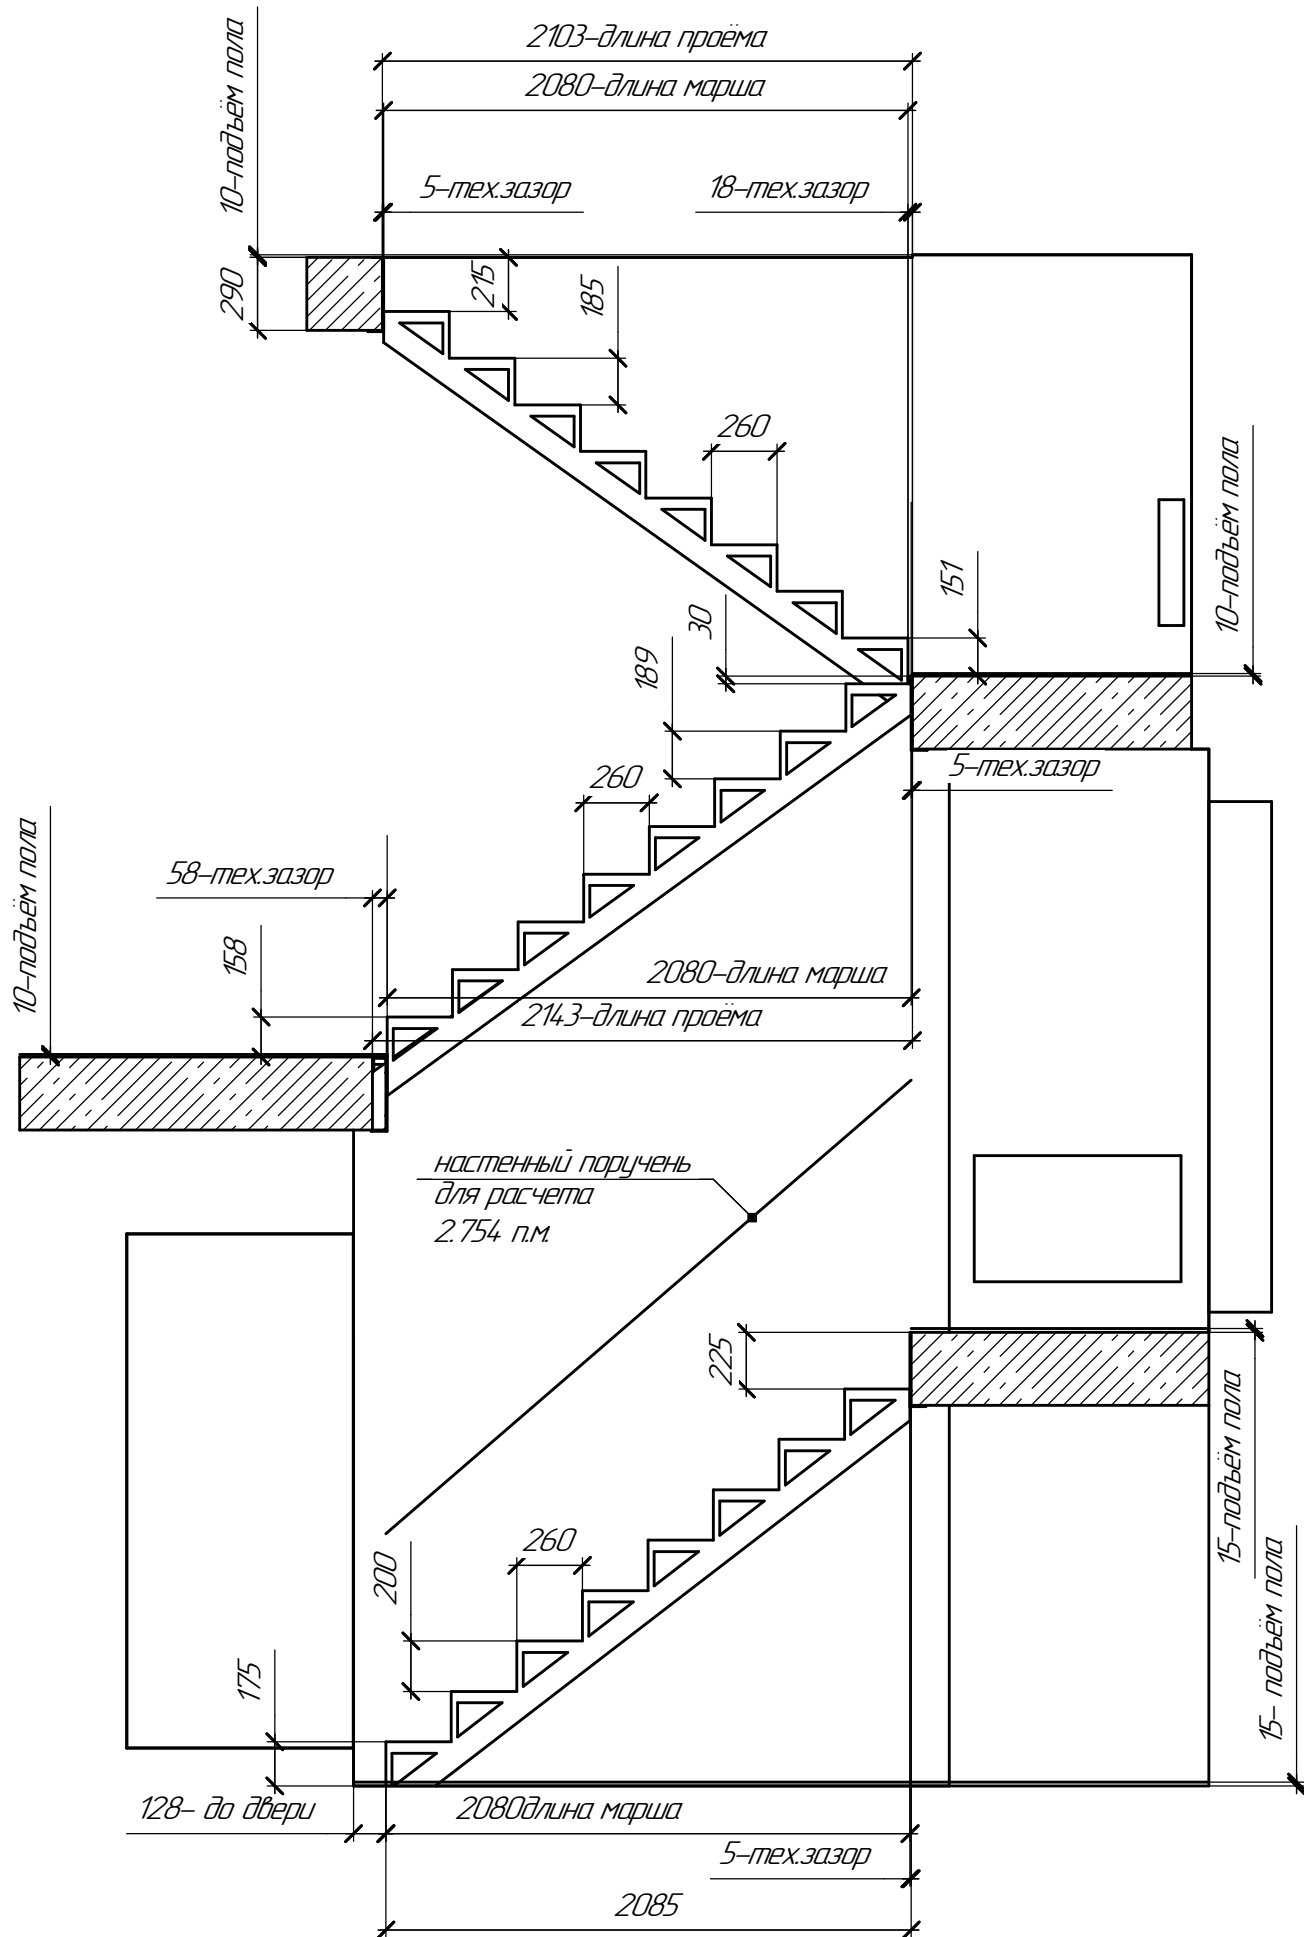


Инв. № подл.	Подп. и дата	Взам. инв. №

Изм.	Колуч.	Лист	№ док.	Подп.	Дата


Лист
4

Инв. № подл.	Подп. и дата	Взам. инв. №

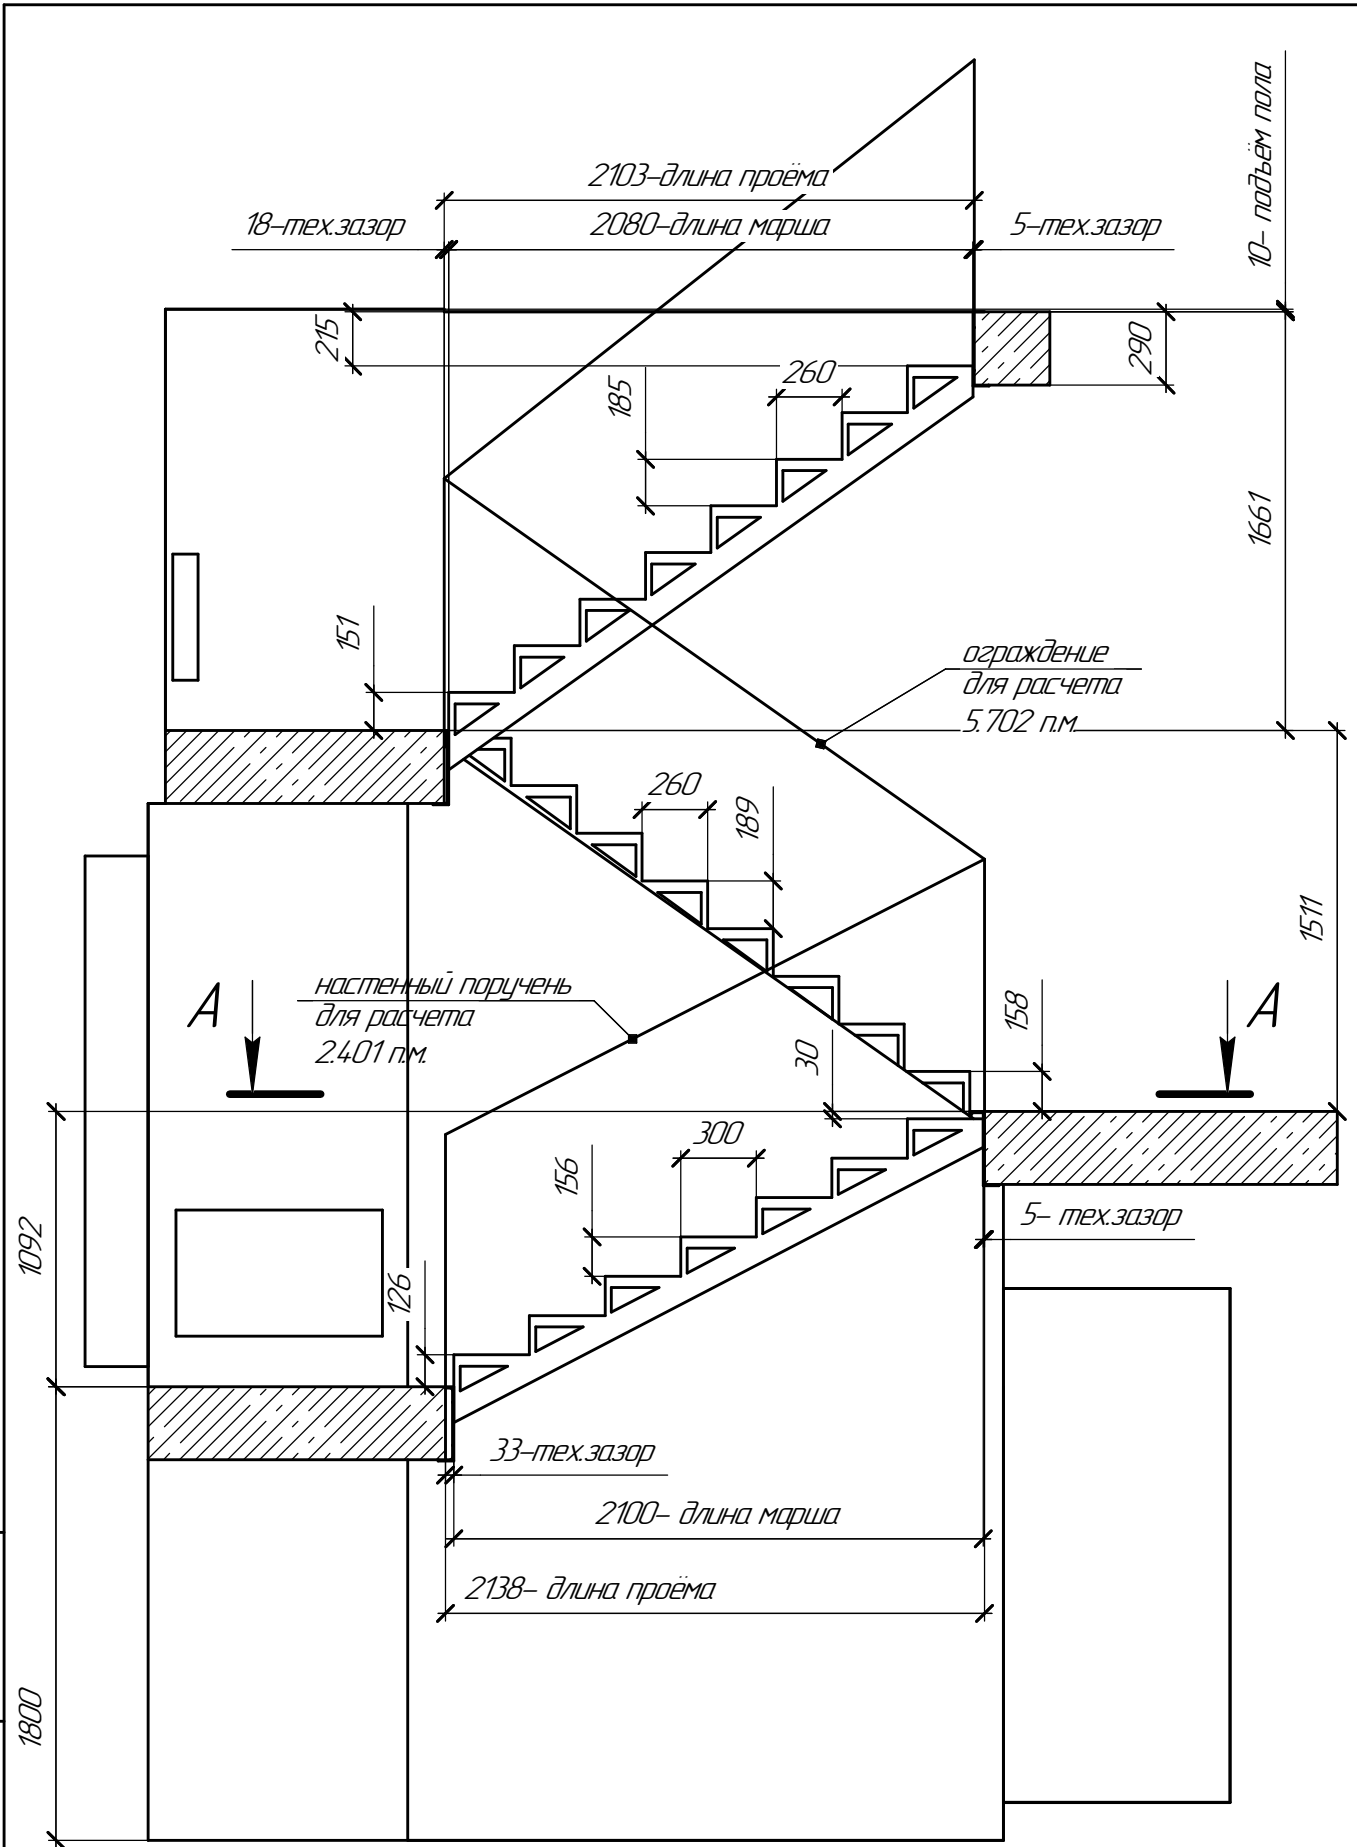


Изм.	Колуч.	Лист	№ док.	Подп.	Дата

Инв. № подл.	Подп. и дата	Взам. инв. №
Изм.	Колуч.	Лист
№ док.	Подп.	Дата

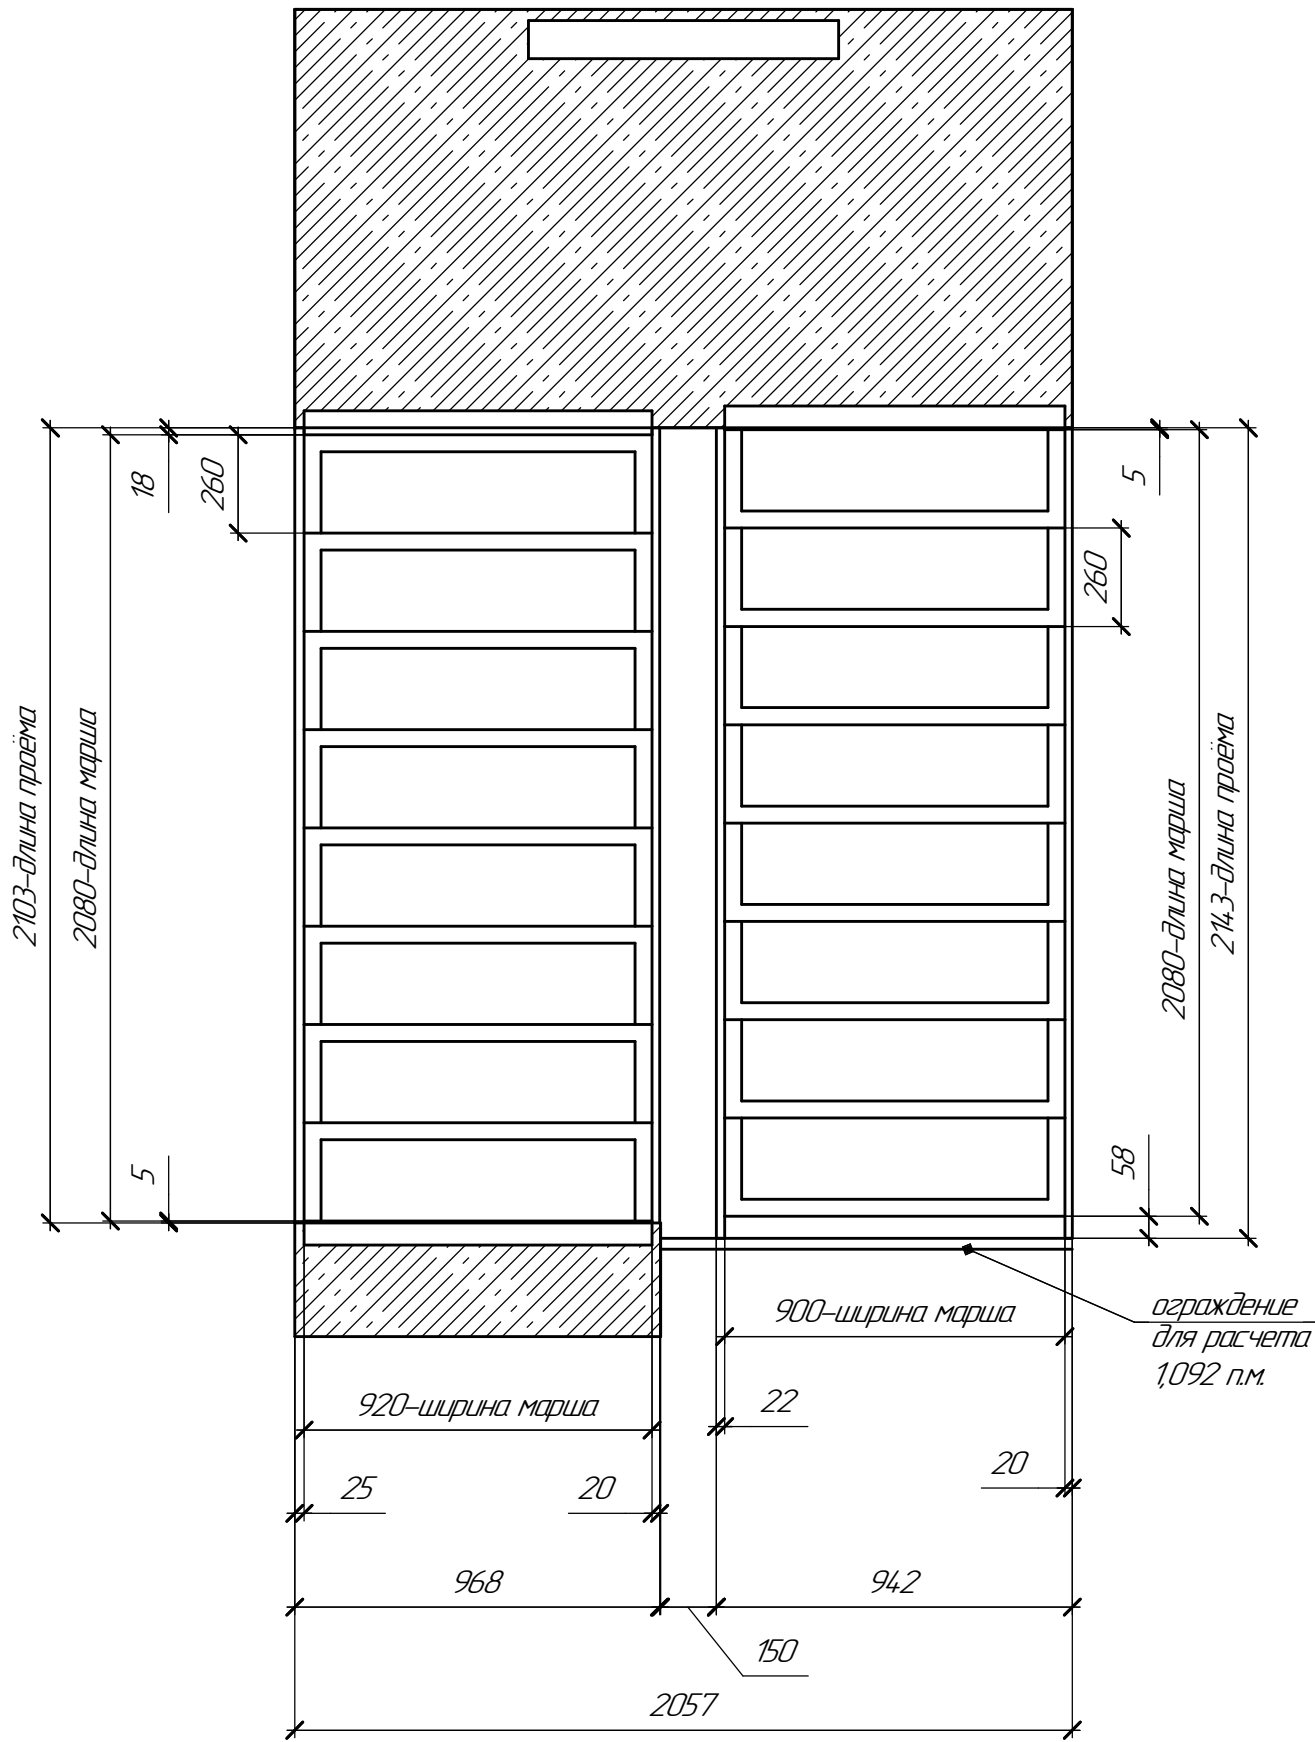

A-A

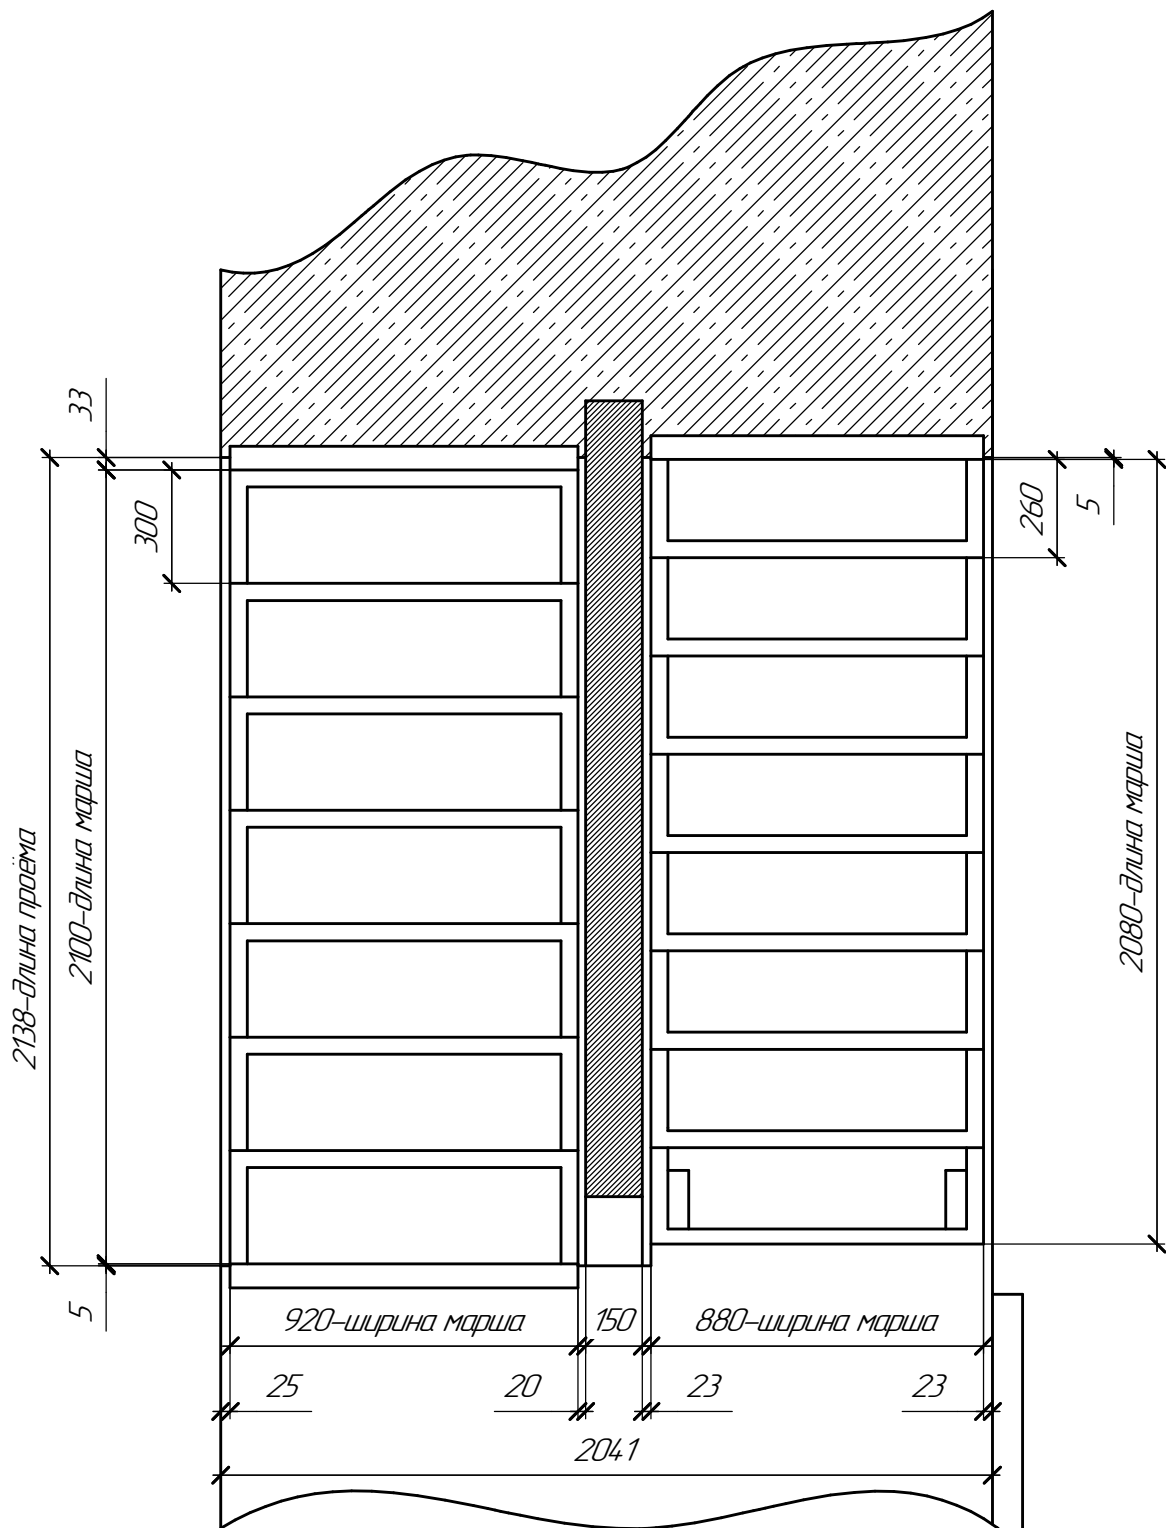

Инв. № подл.	Подп. и дата	Взам. инв. №

Изм.	Колуч.	Лист	№ док.	Подп.	Дата