


Полы	Стяжка (есть тепл. полы), крепиться можно, пятки, КЛЕЙ
Стены	Клееный брус, без крепления
Перекрытие	Брус, крепиться можно, пластина, скользящ. крепи., глухари
Стадия отдел/ работ	На момент монтажа - ПОЛУЧИСТОВАЯ (бресент, плёнка)

Марш 4 ступени
Проф. труба 120x80
Проф. труба 80x80
Пластина г/к 8 мм

Забезная площадка
Шесть ступеней
Проф. труба 120x80
Проф. труба 80x80
Пластина г/к 8 мм

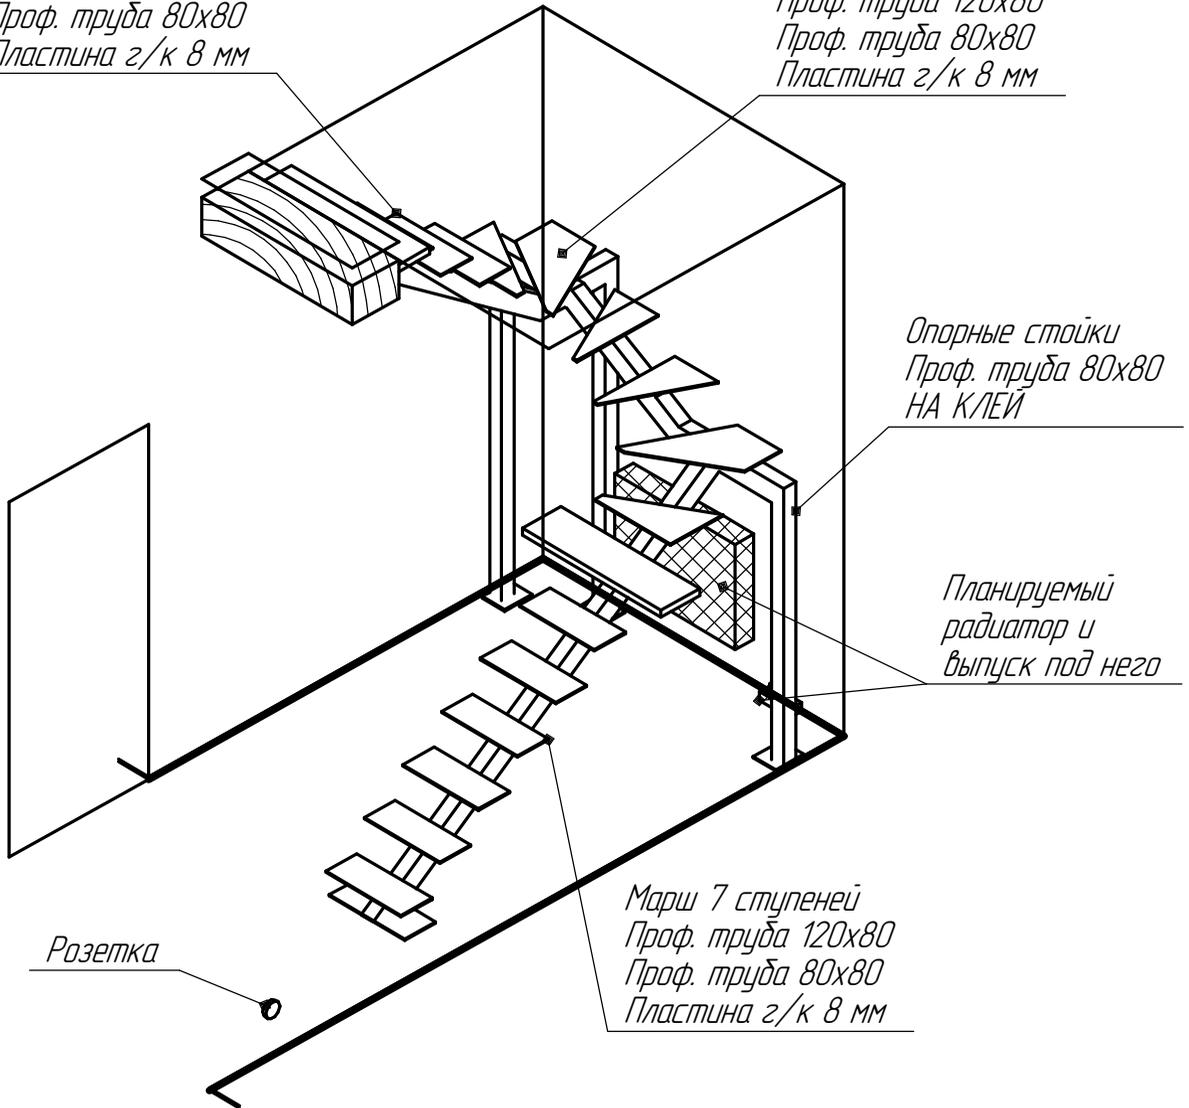

Опорные стойки
Проф. труба 80x80
НА КЛЕЙ

Планируемый
радиатор и
выпуск под него

Марш 7 ступеней
Проф. труба 120x80
Проф. труба 80x80
Пластина г/к 8 мм

Розетка

Взам. инв. №

Подп. и дата


Инв. № подл.

Заказчик обязан сделать:	Предоставить 5 кВт 220 В для сварки
Компания обязана сделать:	Производство, покраска Hammerite, доставка и монтаж открытого каркаса монокобура на проф. трубе 120x80
Комментарии:	Сварка возможна с защитой , нужен удлинитель


Изм.	Колуч.	Лист	№ док.	Подп.	Дата
------	--------	------	--------	-------	------

Лист

1


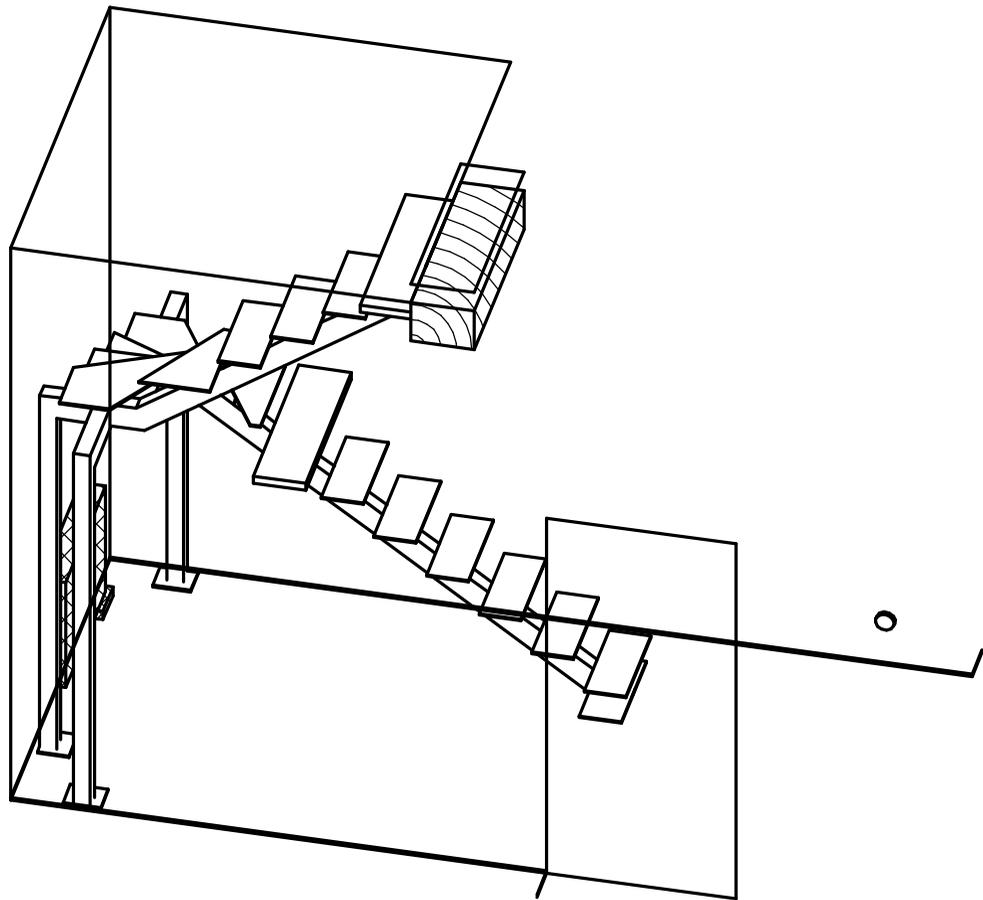


*Скользящие
крепления*

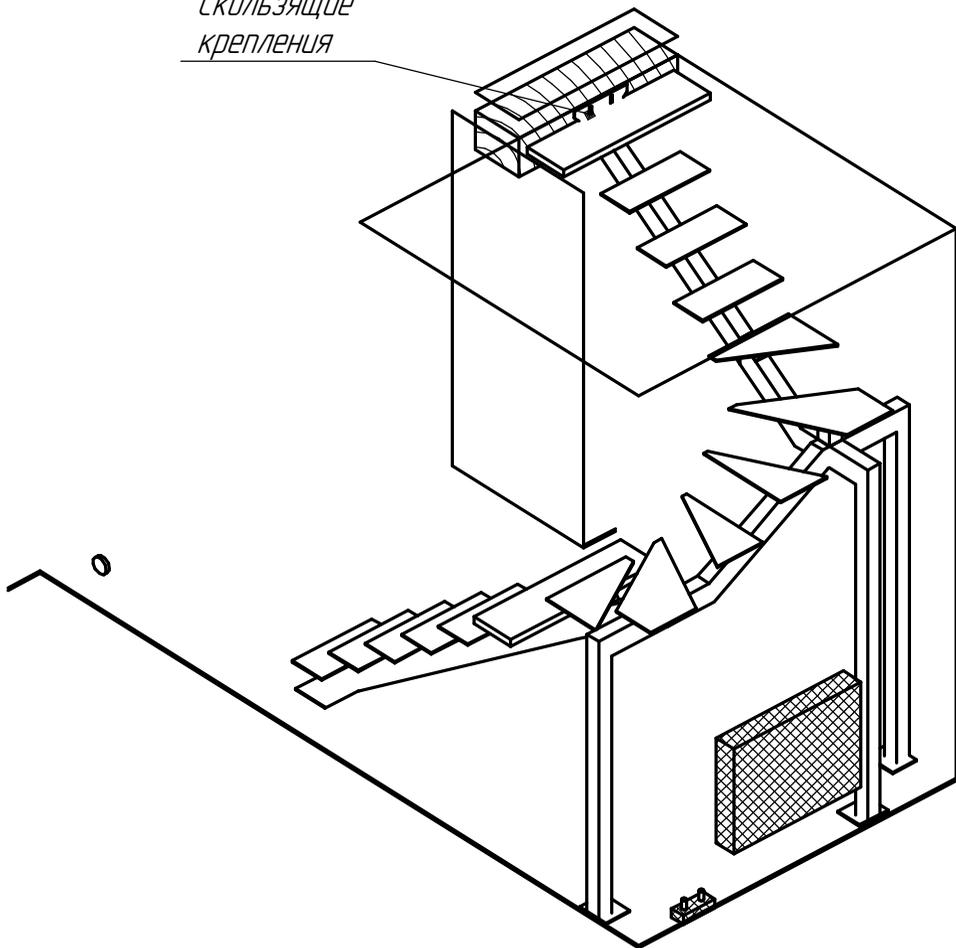


Инв. № подл.	Подп. и дата	Взам. инв. №

Изм.	Колуч.	Лист	№ док.	Подп.	Дата

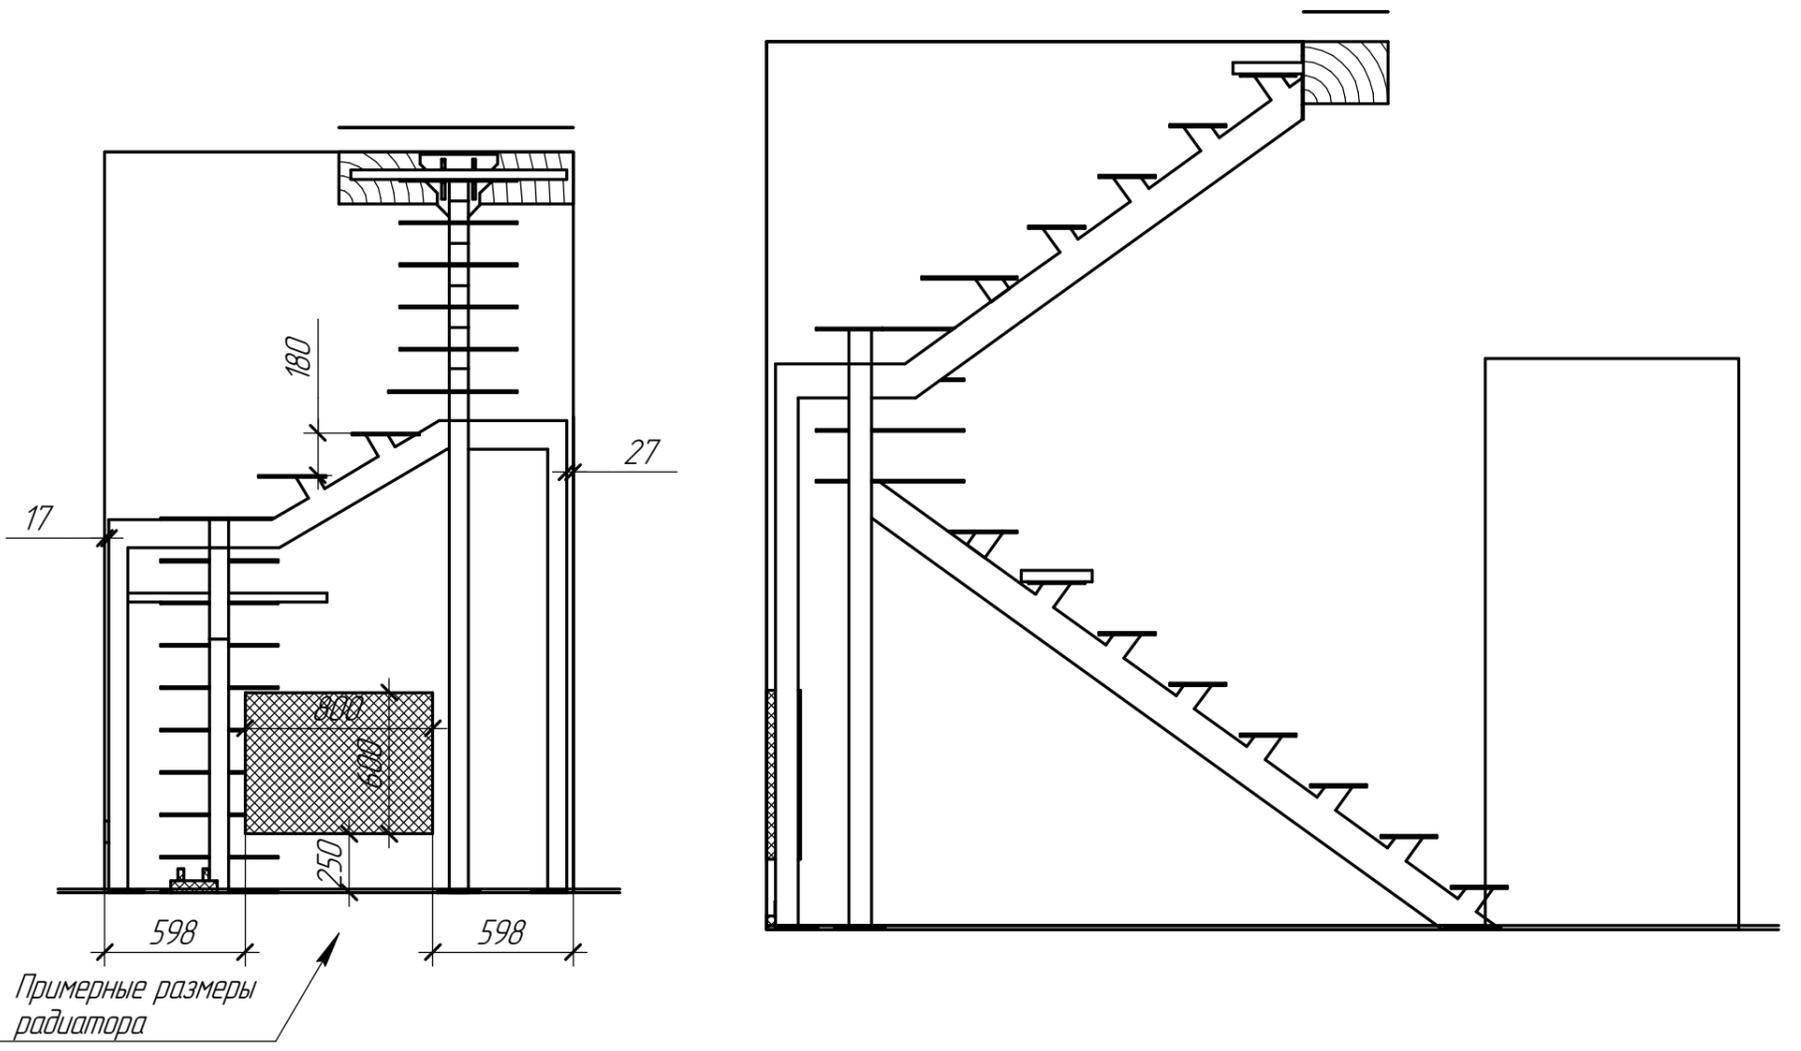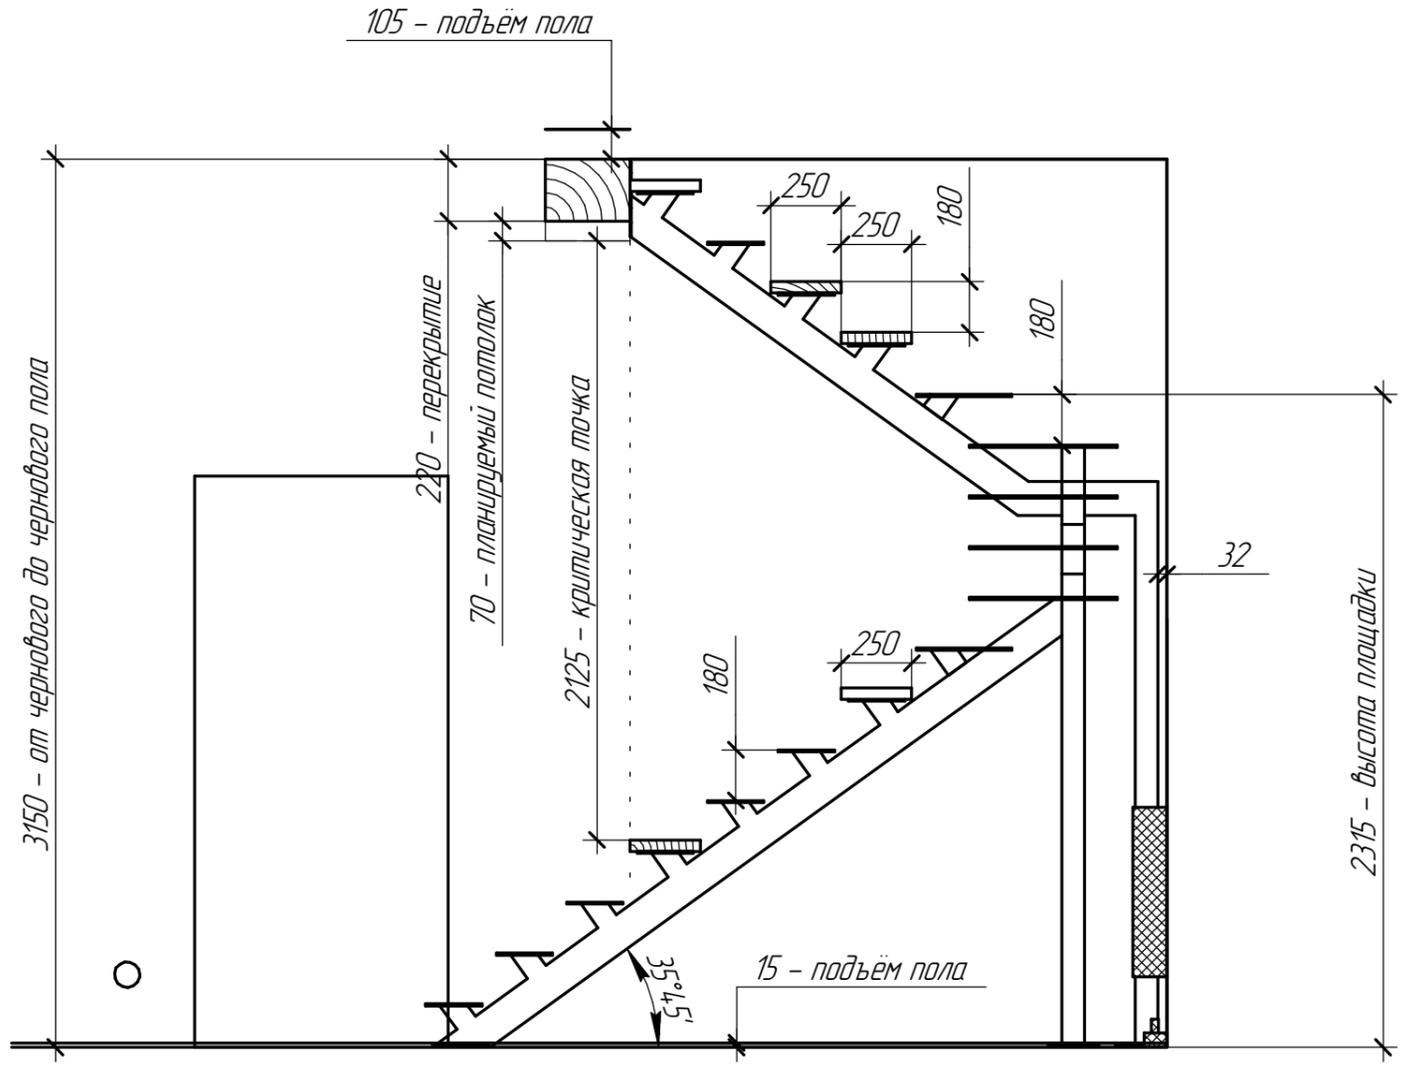

Инв. № подл.	Подп. и дата	Взам. инв. №
--------------	--------------	--------------

Изм.	Кол.ч.	Лист	№ док.	Подп.	Дата
------	--------	------	--------	-------	------

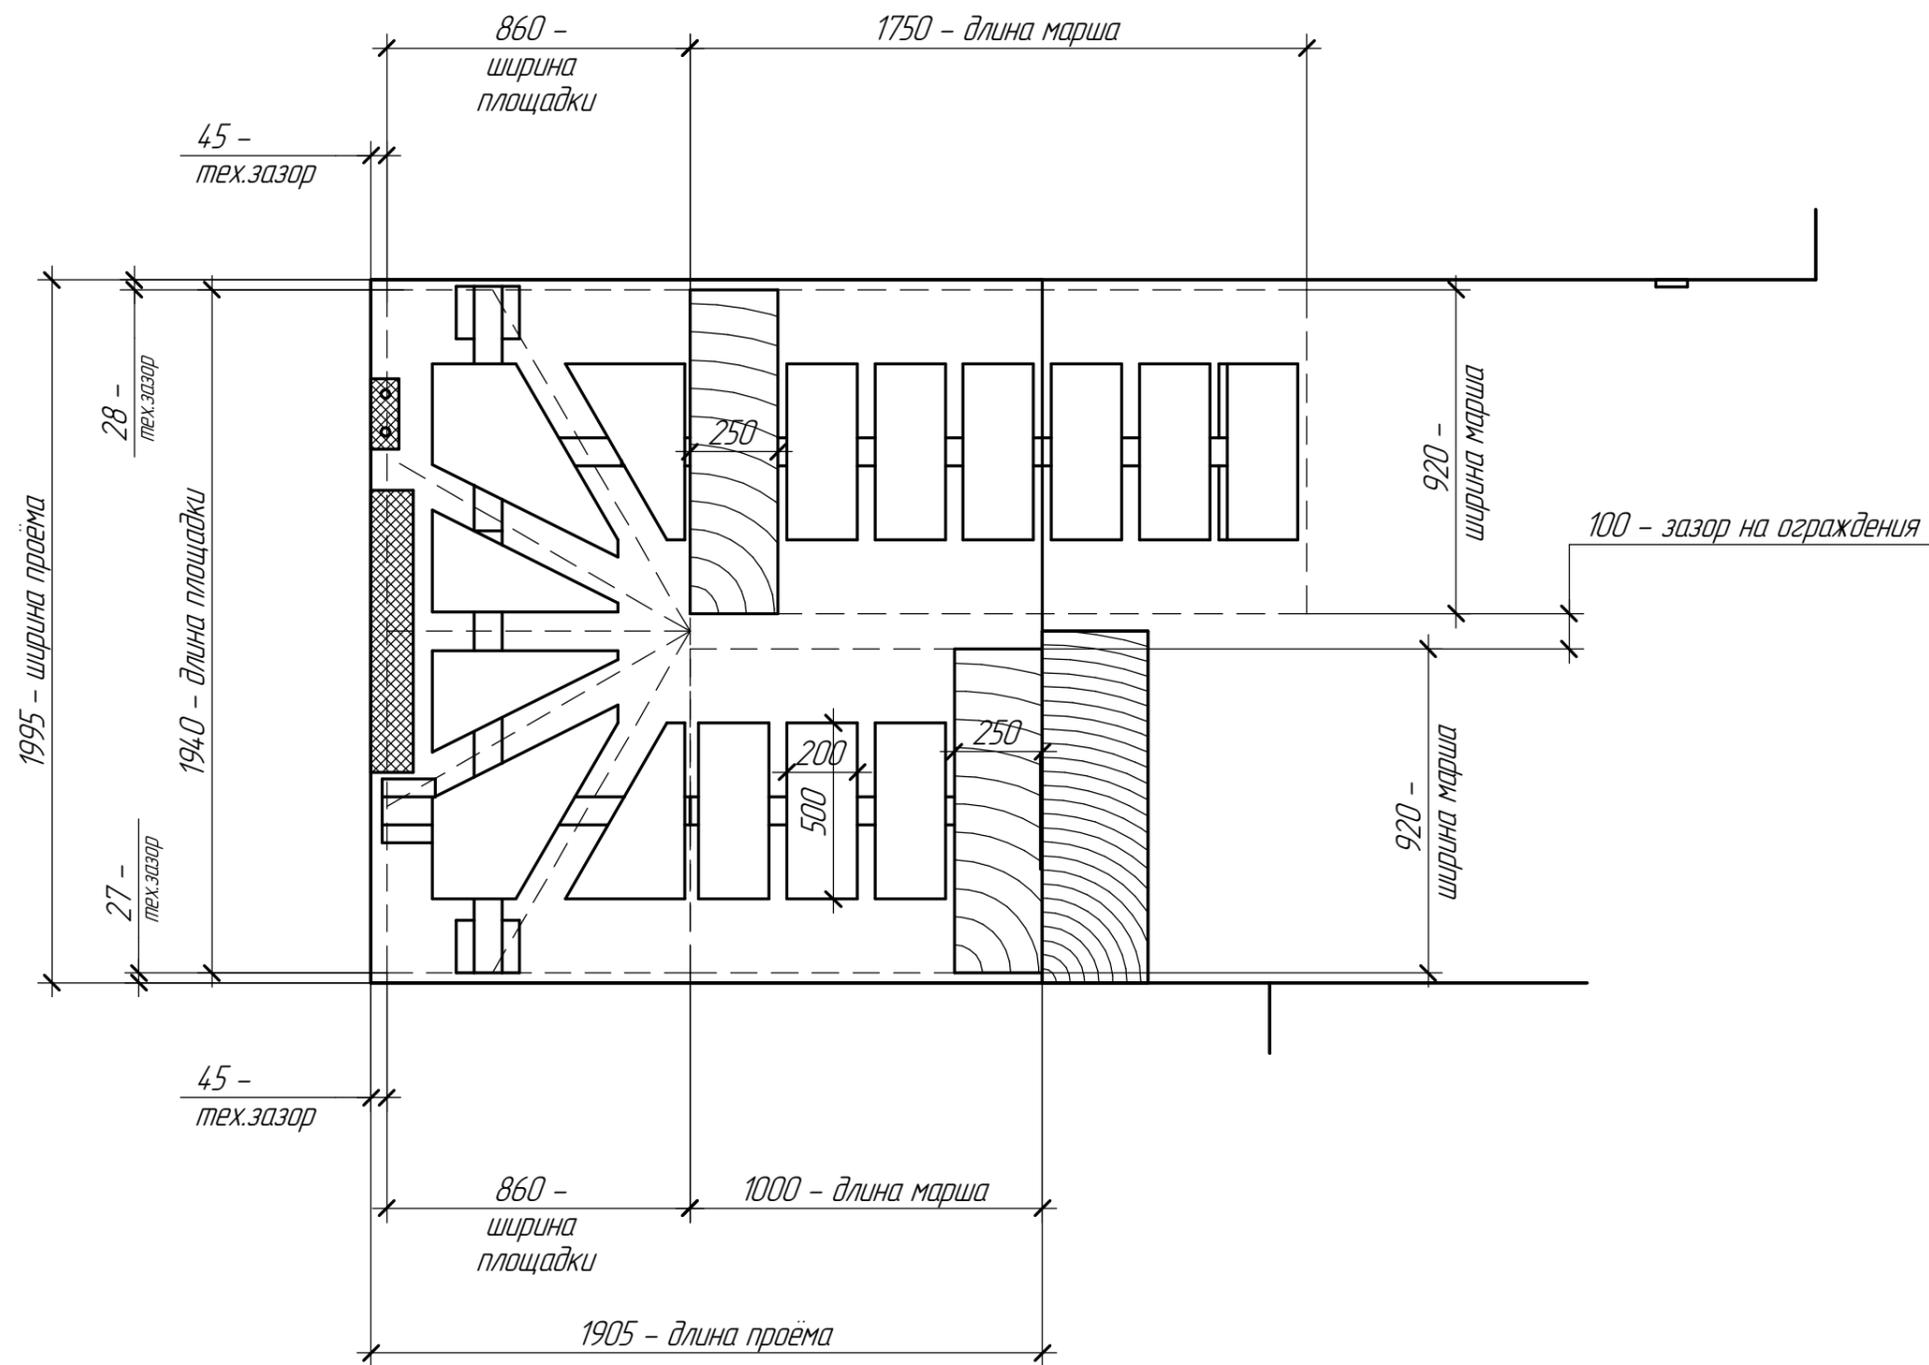

Инв. № подл.	Подп. и дата	Взам. инв. №

Изм.	Кол.ч.	Лист	№ док.	Подп.	Дата