



Инв. № подл.	Подпись и дата	Взам. инв. №	Инв. № дубл.	Подп. и дата

Способ крепления	
Пол	земля/брусчатка, без крепления приставной каркас
Стены	не крепимся
Перекрытие	не крепимся
стадия отделки работ:	улица

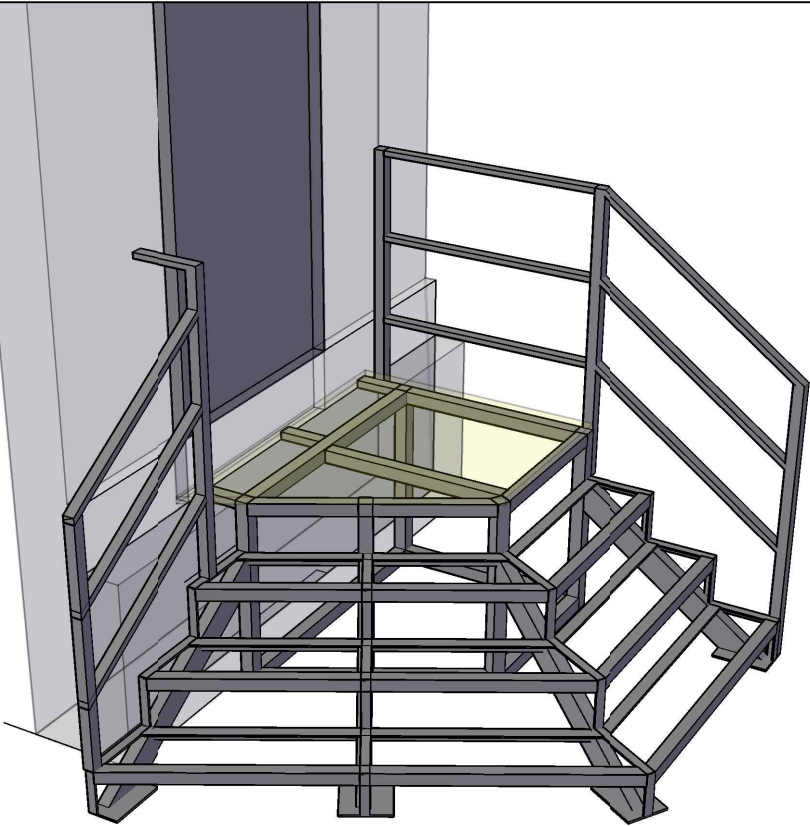

Обязанности										
Заказчик обязан сделать			-							
Компания обязана сделать			1) Металлокаркас 2) Покраска Hammerite 3)доставка 4)монтаж							
Комментарии			каркас лестницы не крепится к перекрытию и ставится на брусчатку/землю							
										Лист
			Изм.	Кол.уч.	Лист	№ док.	Подп.	Дата		
										1


Инв. № подл.	Подпись и дата	Взам. инв. №	Инв. № дубл.	Подп. и дата

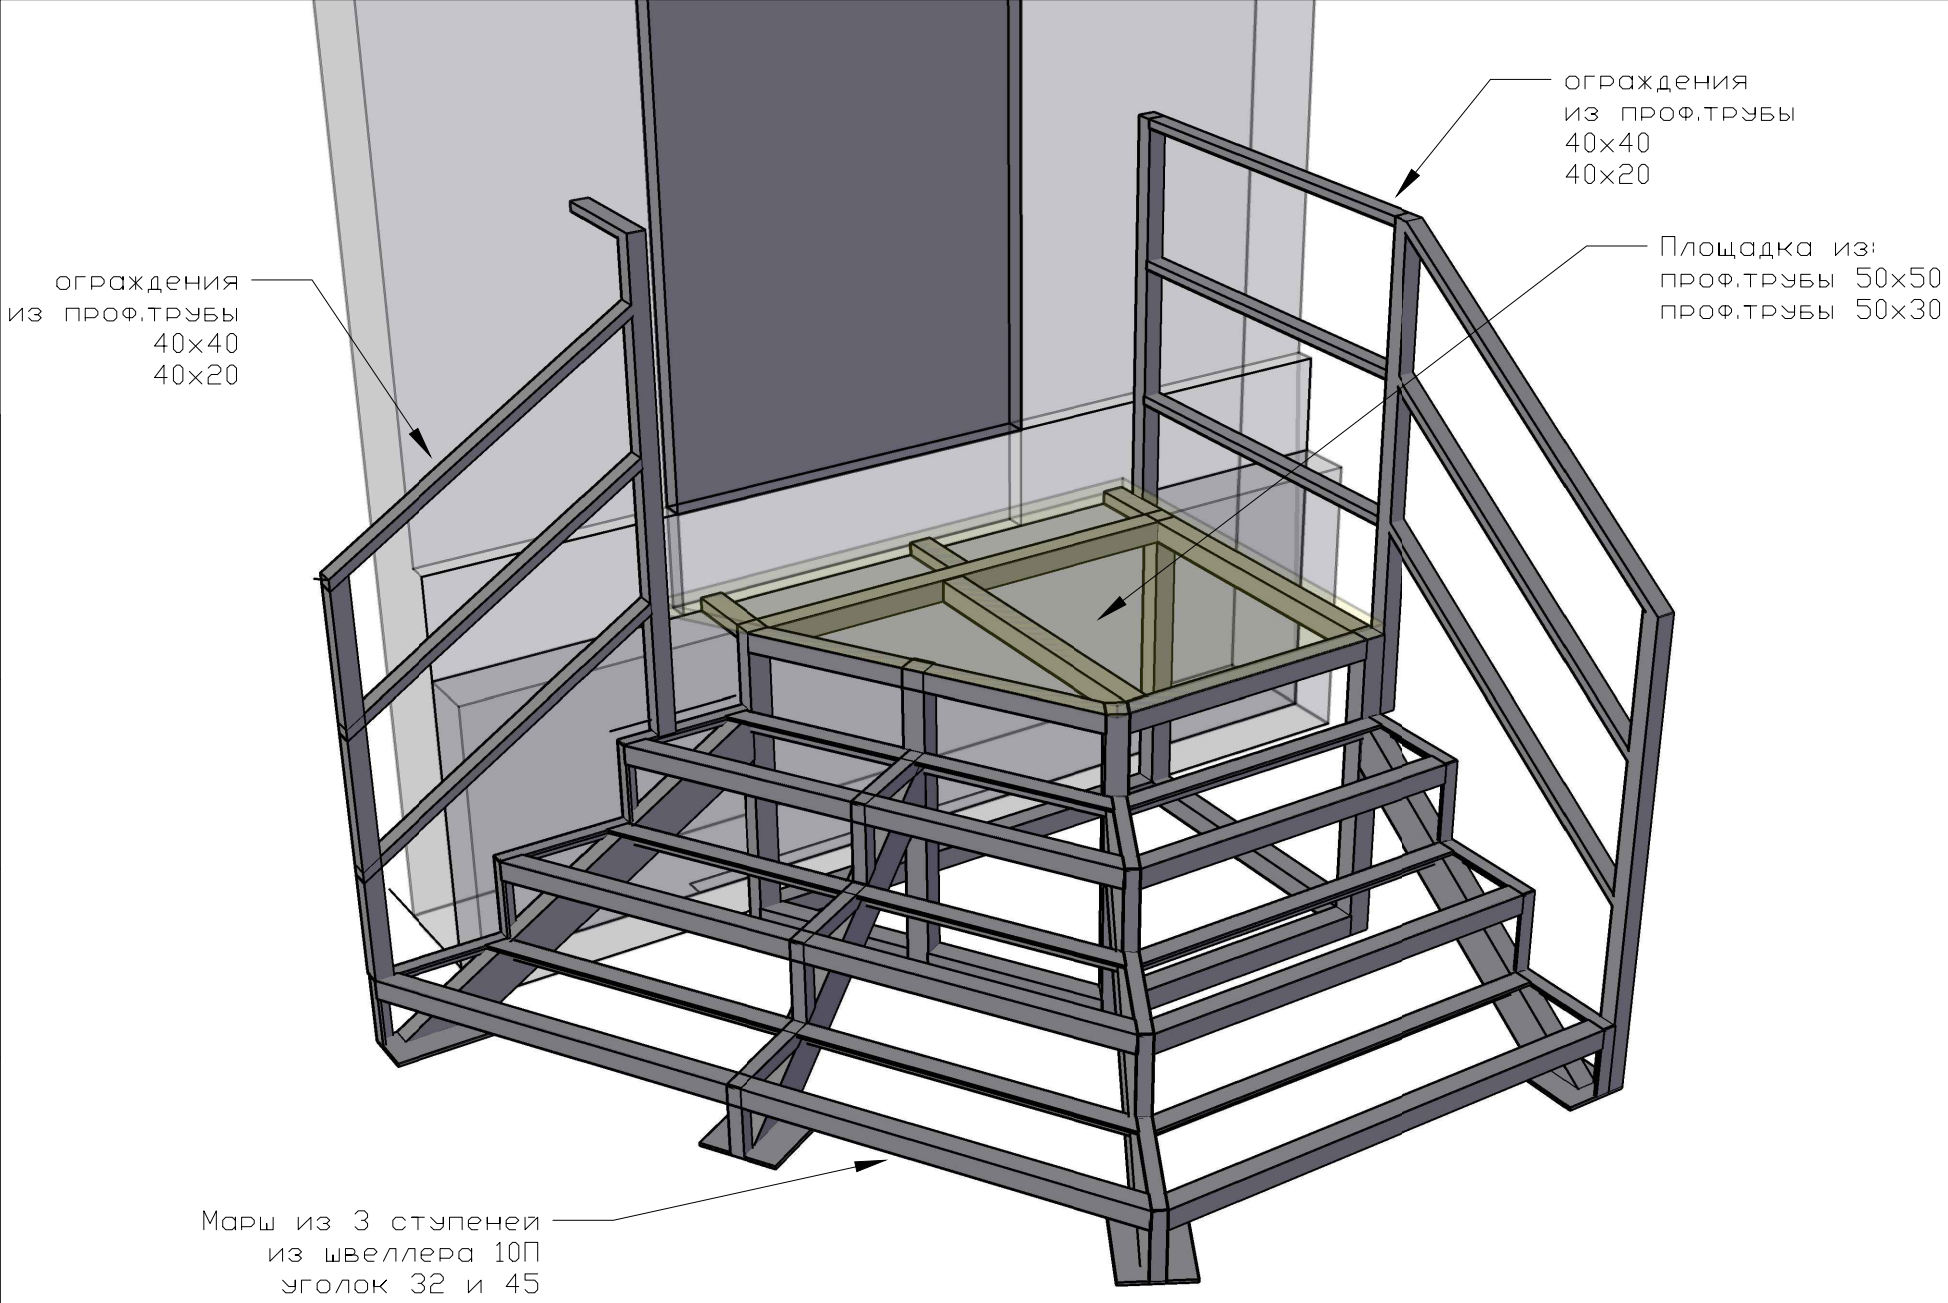

Изм.	Кол.уч.	Лист	№ док.	Подп.	Дата


Лист
2

Инв. № подл.	Подпись и дата	Взам. инв. №	Инв. № дубл.	Подп. и дата

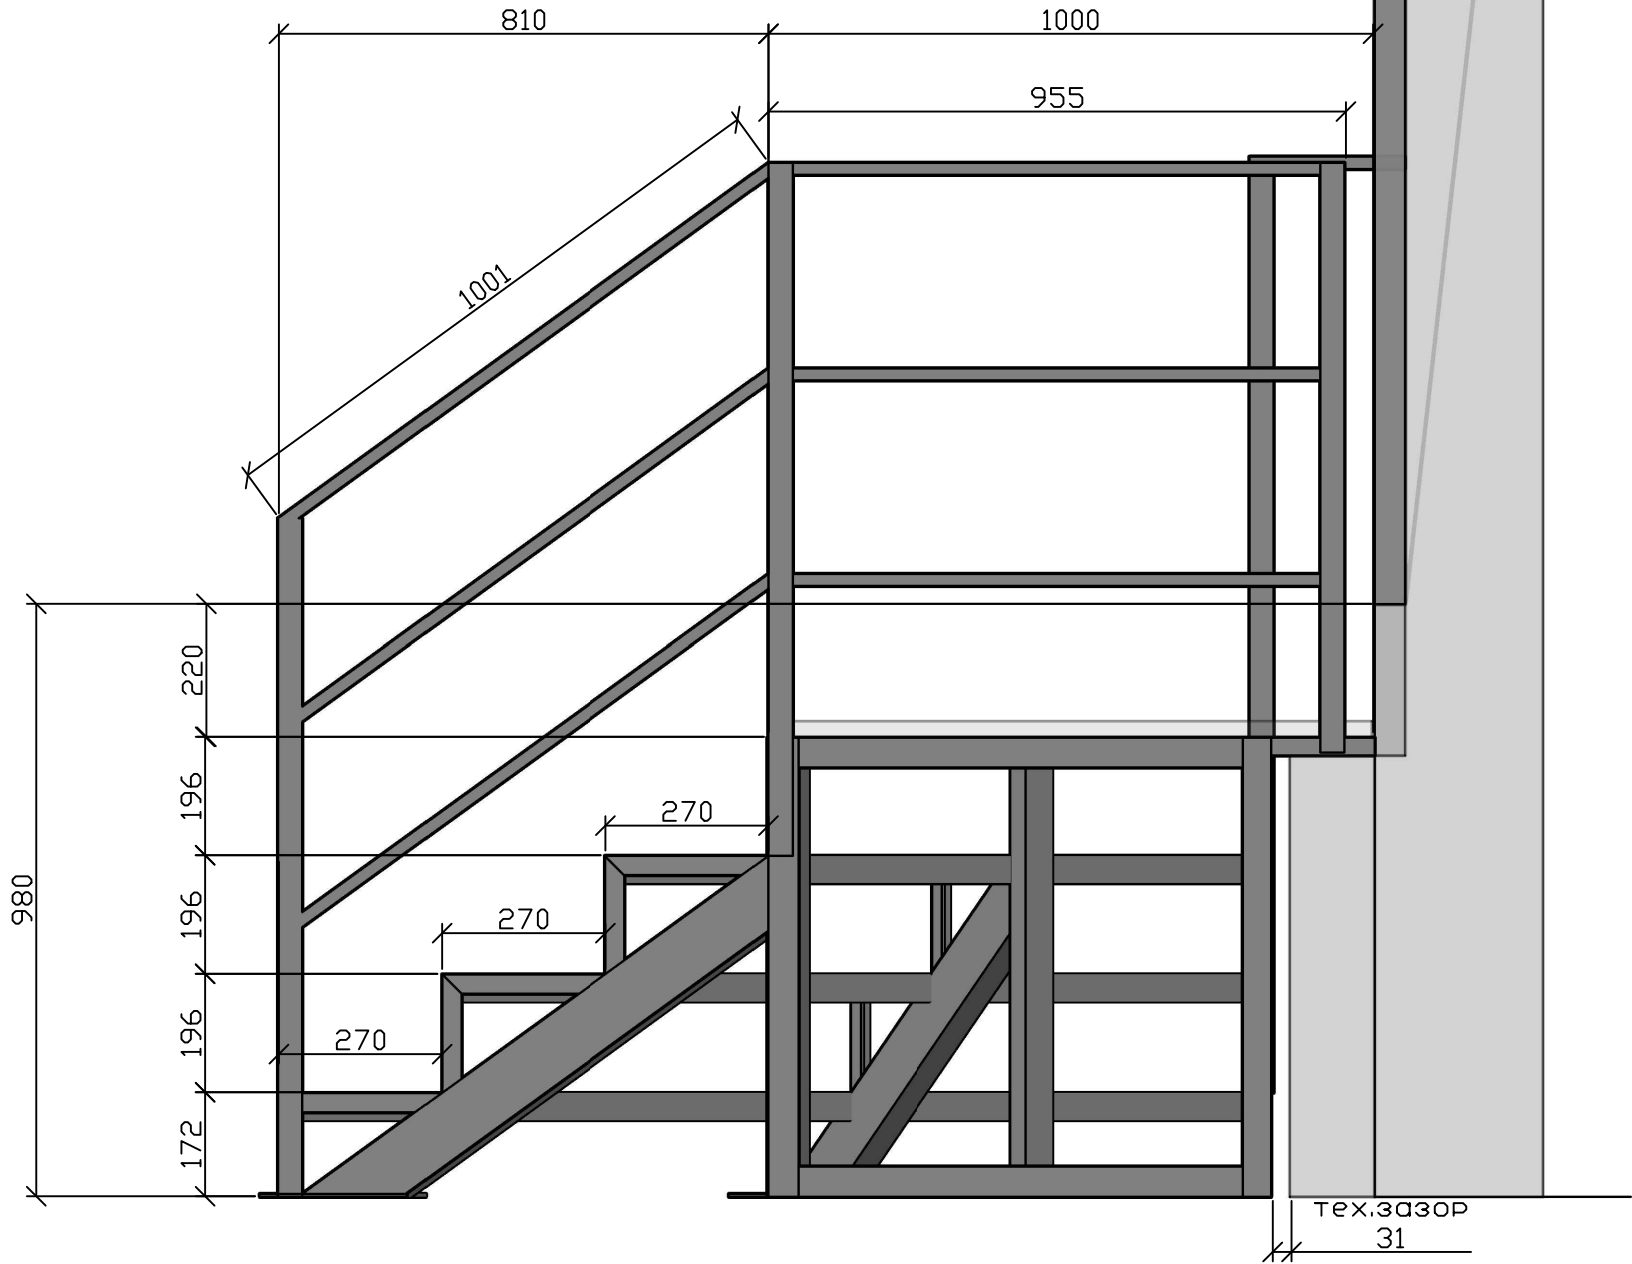


Изм.	Кол.уч.	Лист	№ док.	Подп.	Дата

Инв. № подл.	Подпись и дата	Взам. инв. №	Инв. № дубл.	Подп. и дата

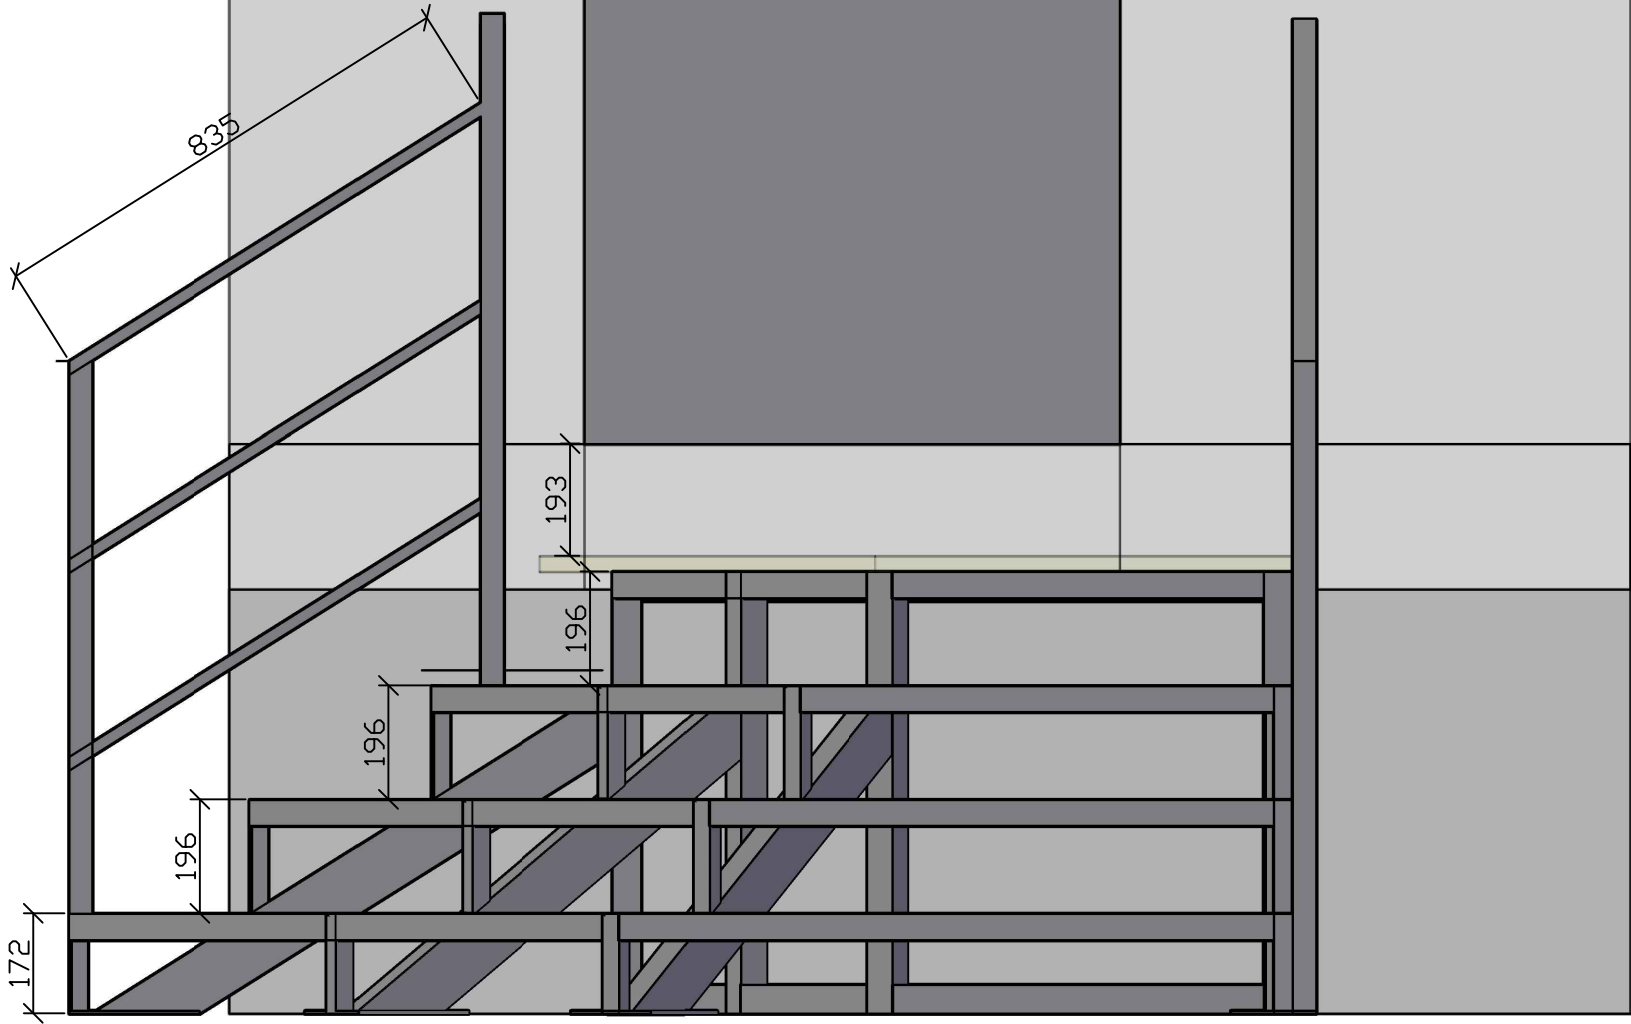


Изм.	Кол.уч.	Лист	№ док.	Подп.	Дата

Инв. № подл.	Подпись и дата	Взам. инв. №	Инв. № дубл.	Подп. и дата

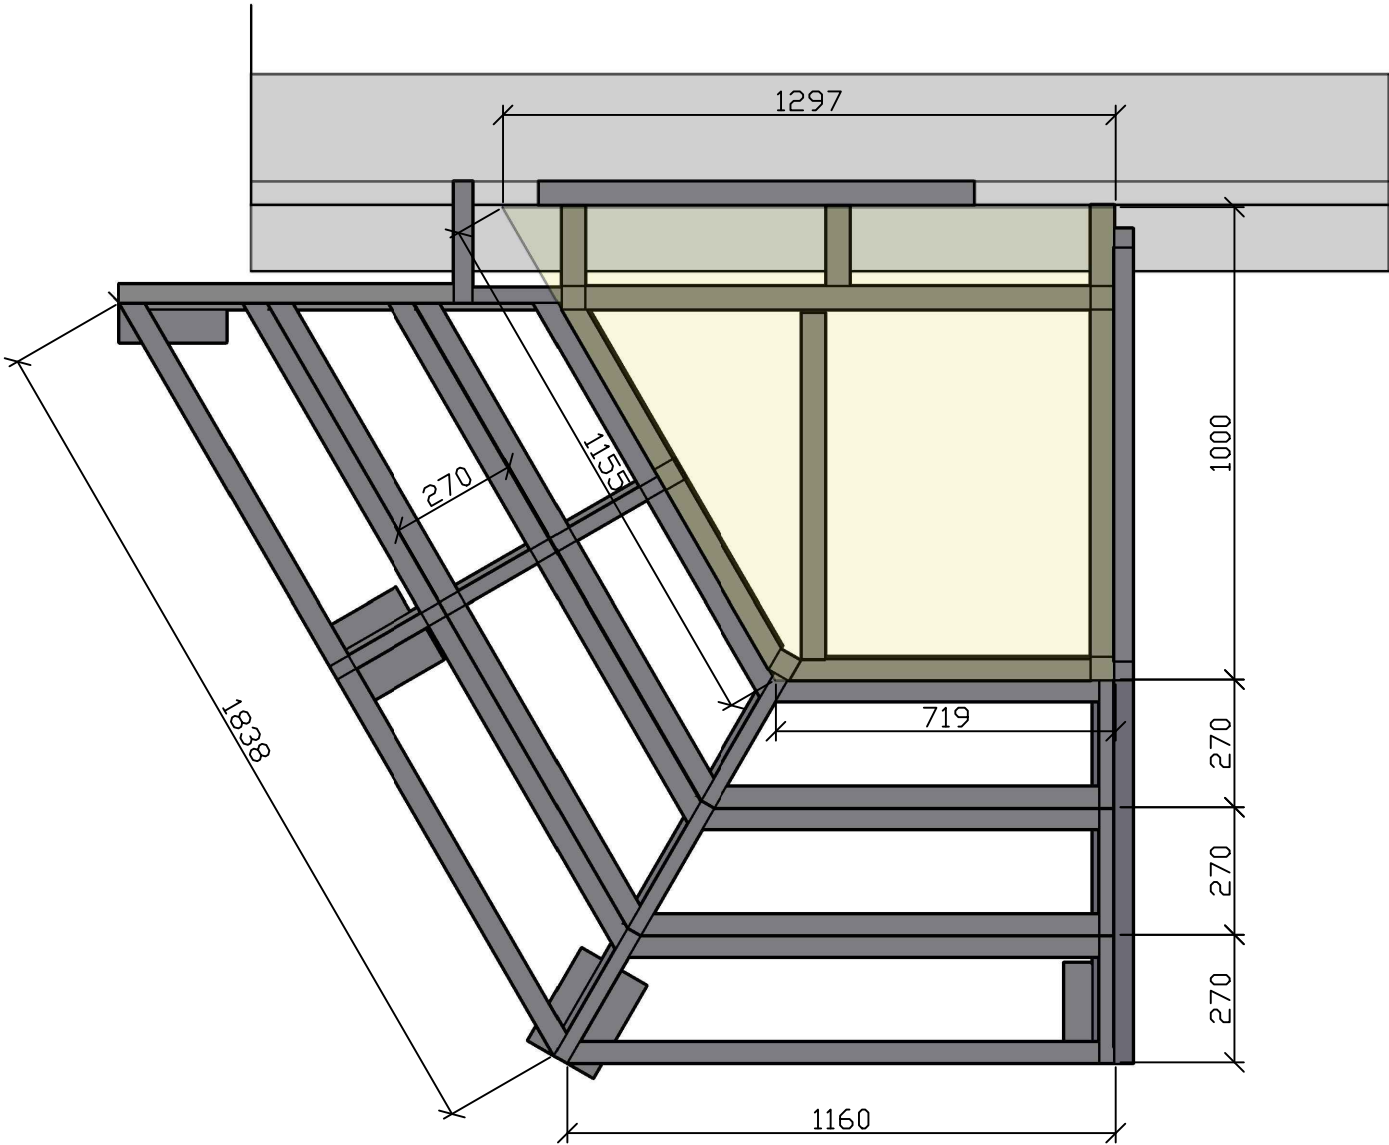

Изм.	Кол.уч.	Лист	№ док.	Подп.	Дата

Инв. № подл.	Подпись и дата	Взам. инв. №	Инв. № дубл.	Подп. и дата

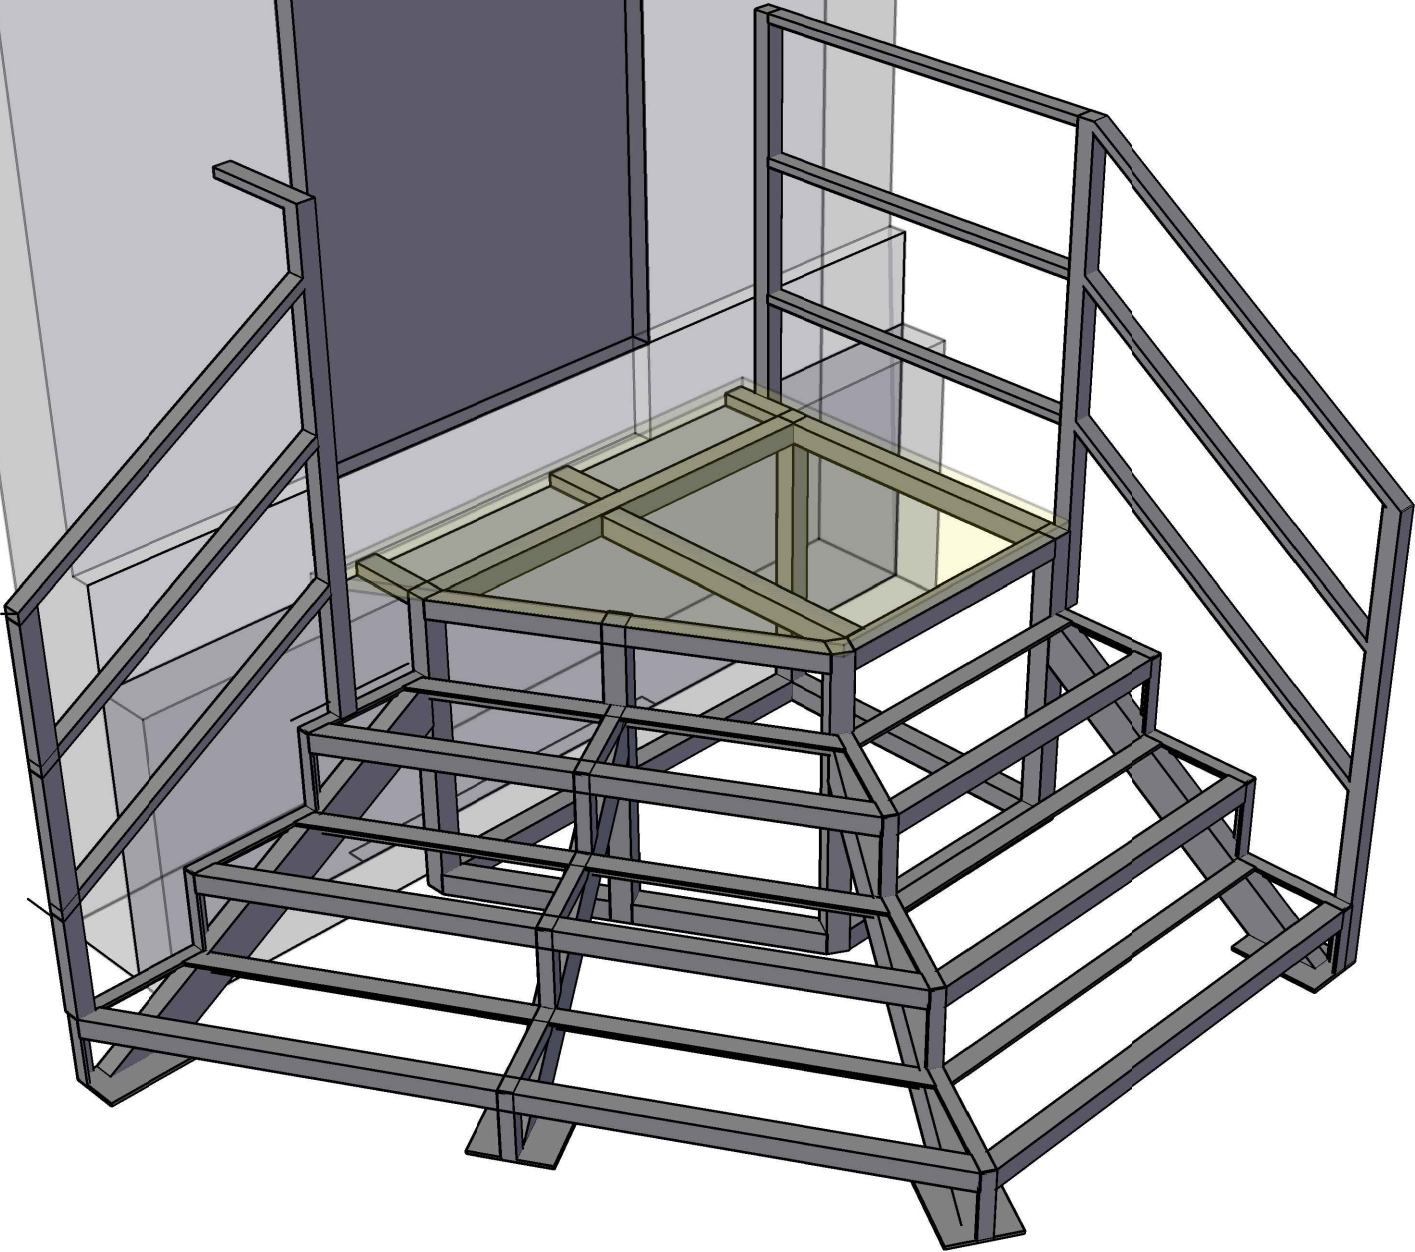

Изм.	Кол.уч.	Лист	№ док.	Подп.	Дата